



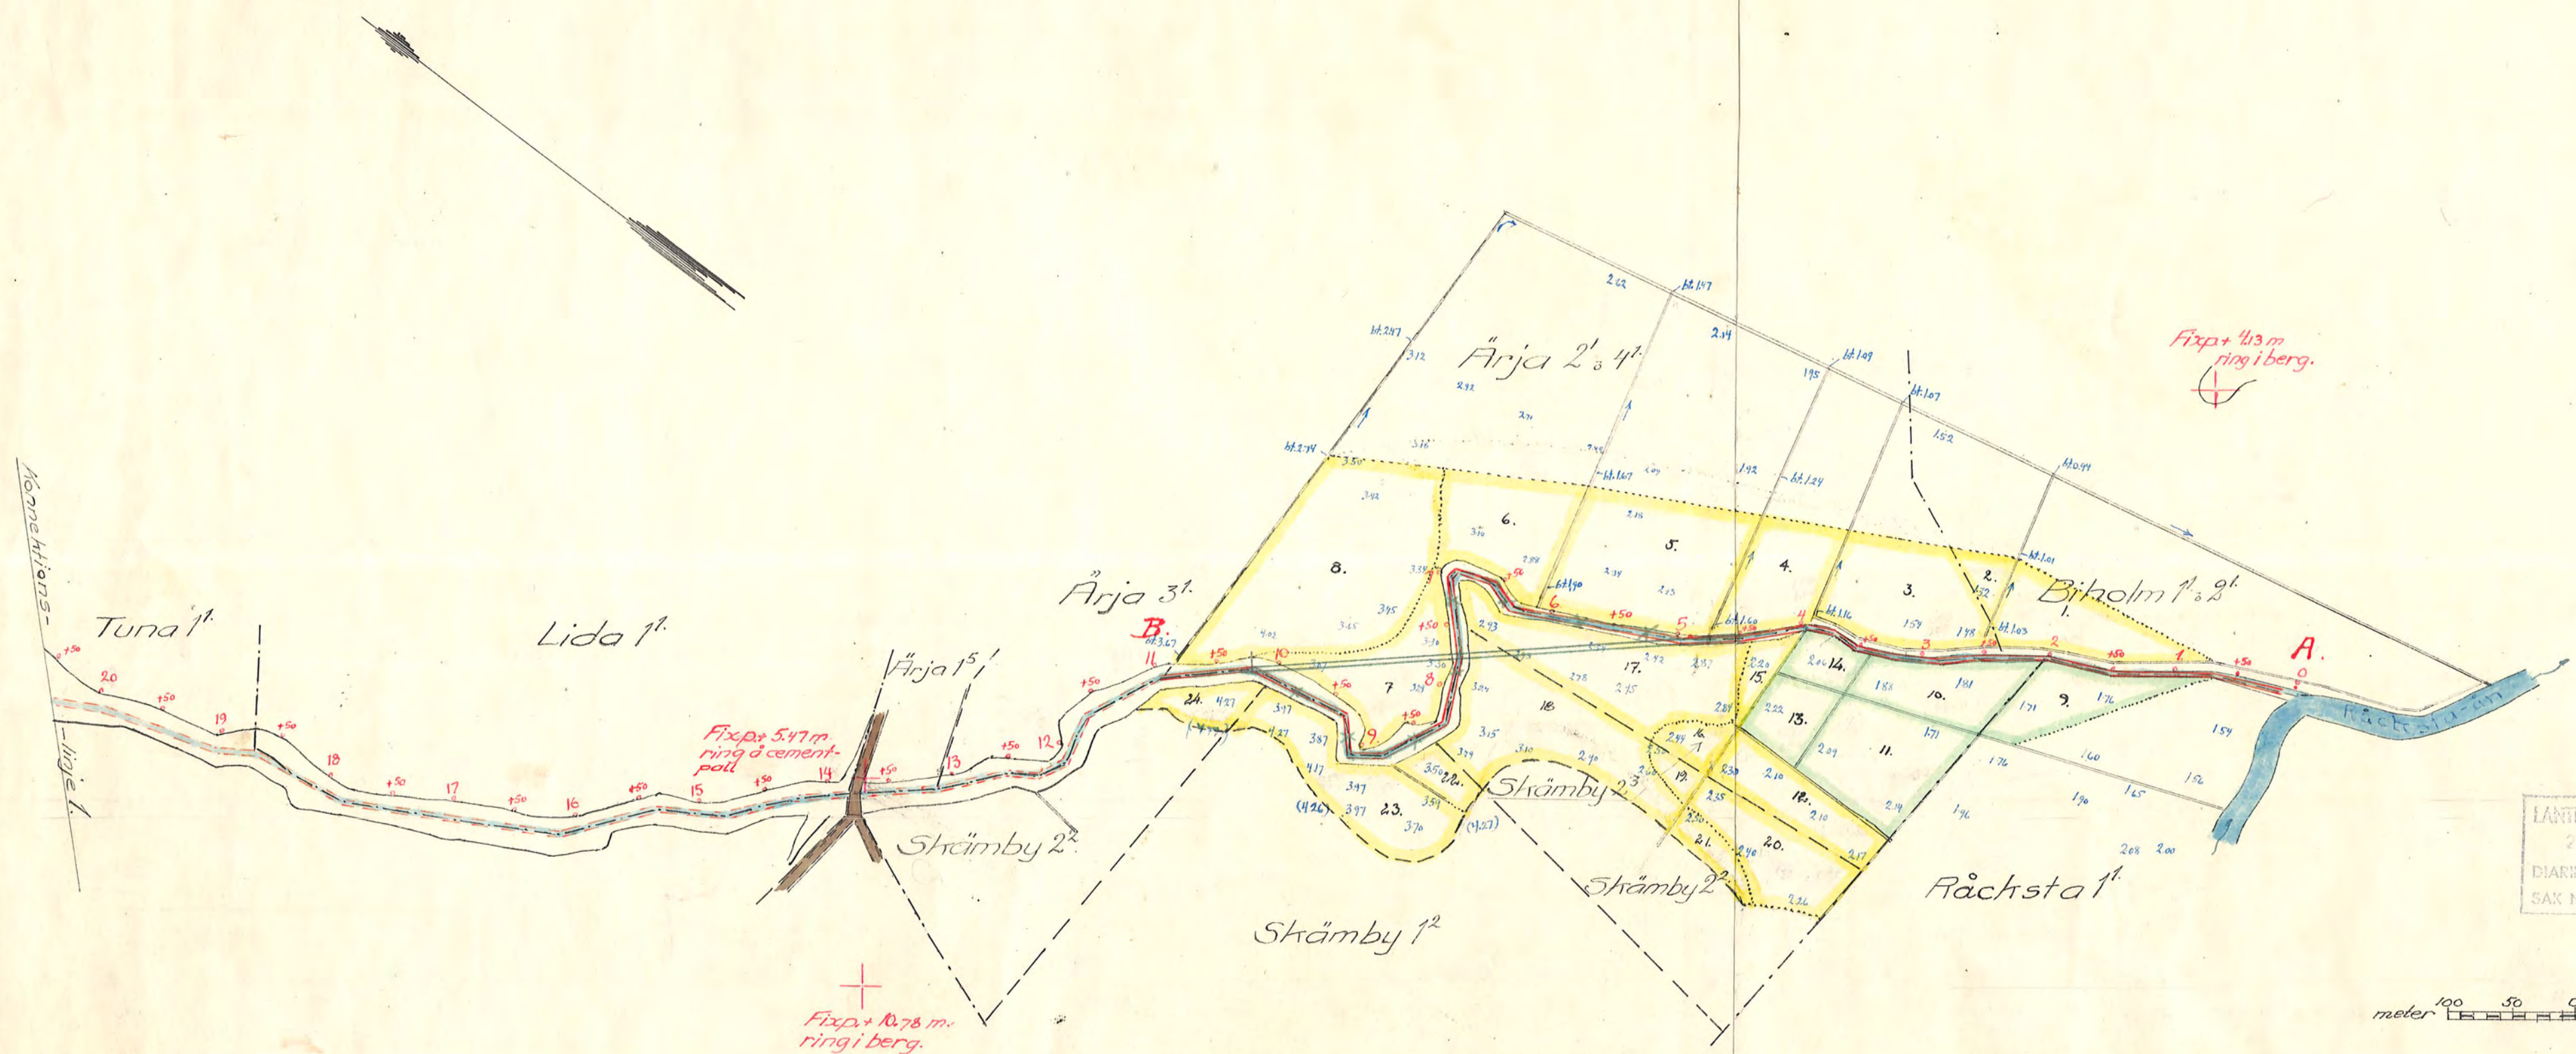

Statligt stöd beviljat av
LANTBRUKS- NÄMNDEN Bidr. den / 19....
LANTBRUKS- STYRELSEN Bidr. den 11/2 1955

Arbetets utförande godkänt
den 15/4 1955 (utan med)
ändring av arbetsplan.
(ändring har införts å berörda ritningar
med färgbeteckning)

LANTBRUKSSTYRELSEN
23 DEC. 1954
DIARIE Nr
SAK Nr

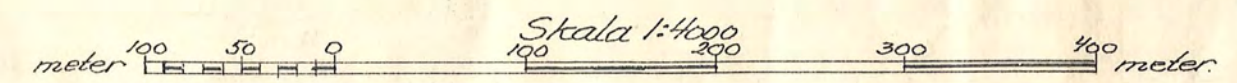

Höjdsiffror enligt Sveriges officiella höjdsystem.

FÖRSLAG TILL utförande av torrlägningsföretaget
Riby-Valsberga-Ärja
och kommunen
I Älvers SÖCKERI AV Södermanlands LÄN

UPPRÄTTAT ÅR 1950-1953 (UTAN) SAMBAND MED SYNEFÖRRÄTTNING ENL. VATTENLAGEN AV
RITN. Nr 001
ORIGINAL
KOP. 14-0520
Anten Lingsjö (NAMN)
Statens lantbruksingenjör (TITEL)

ANTAL FÖR. ST. 14 KUNGL. LANTBRUKS- STYRELSENS ARKIV Nr 5600-I