


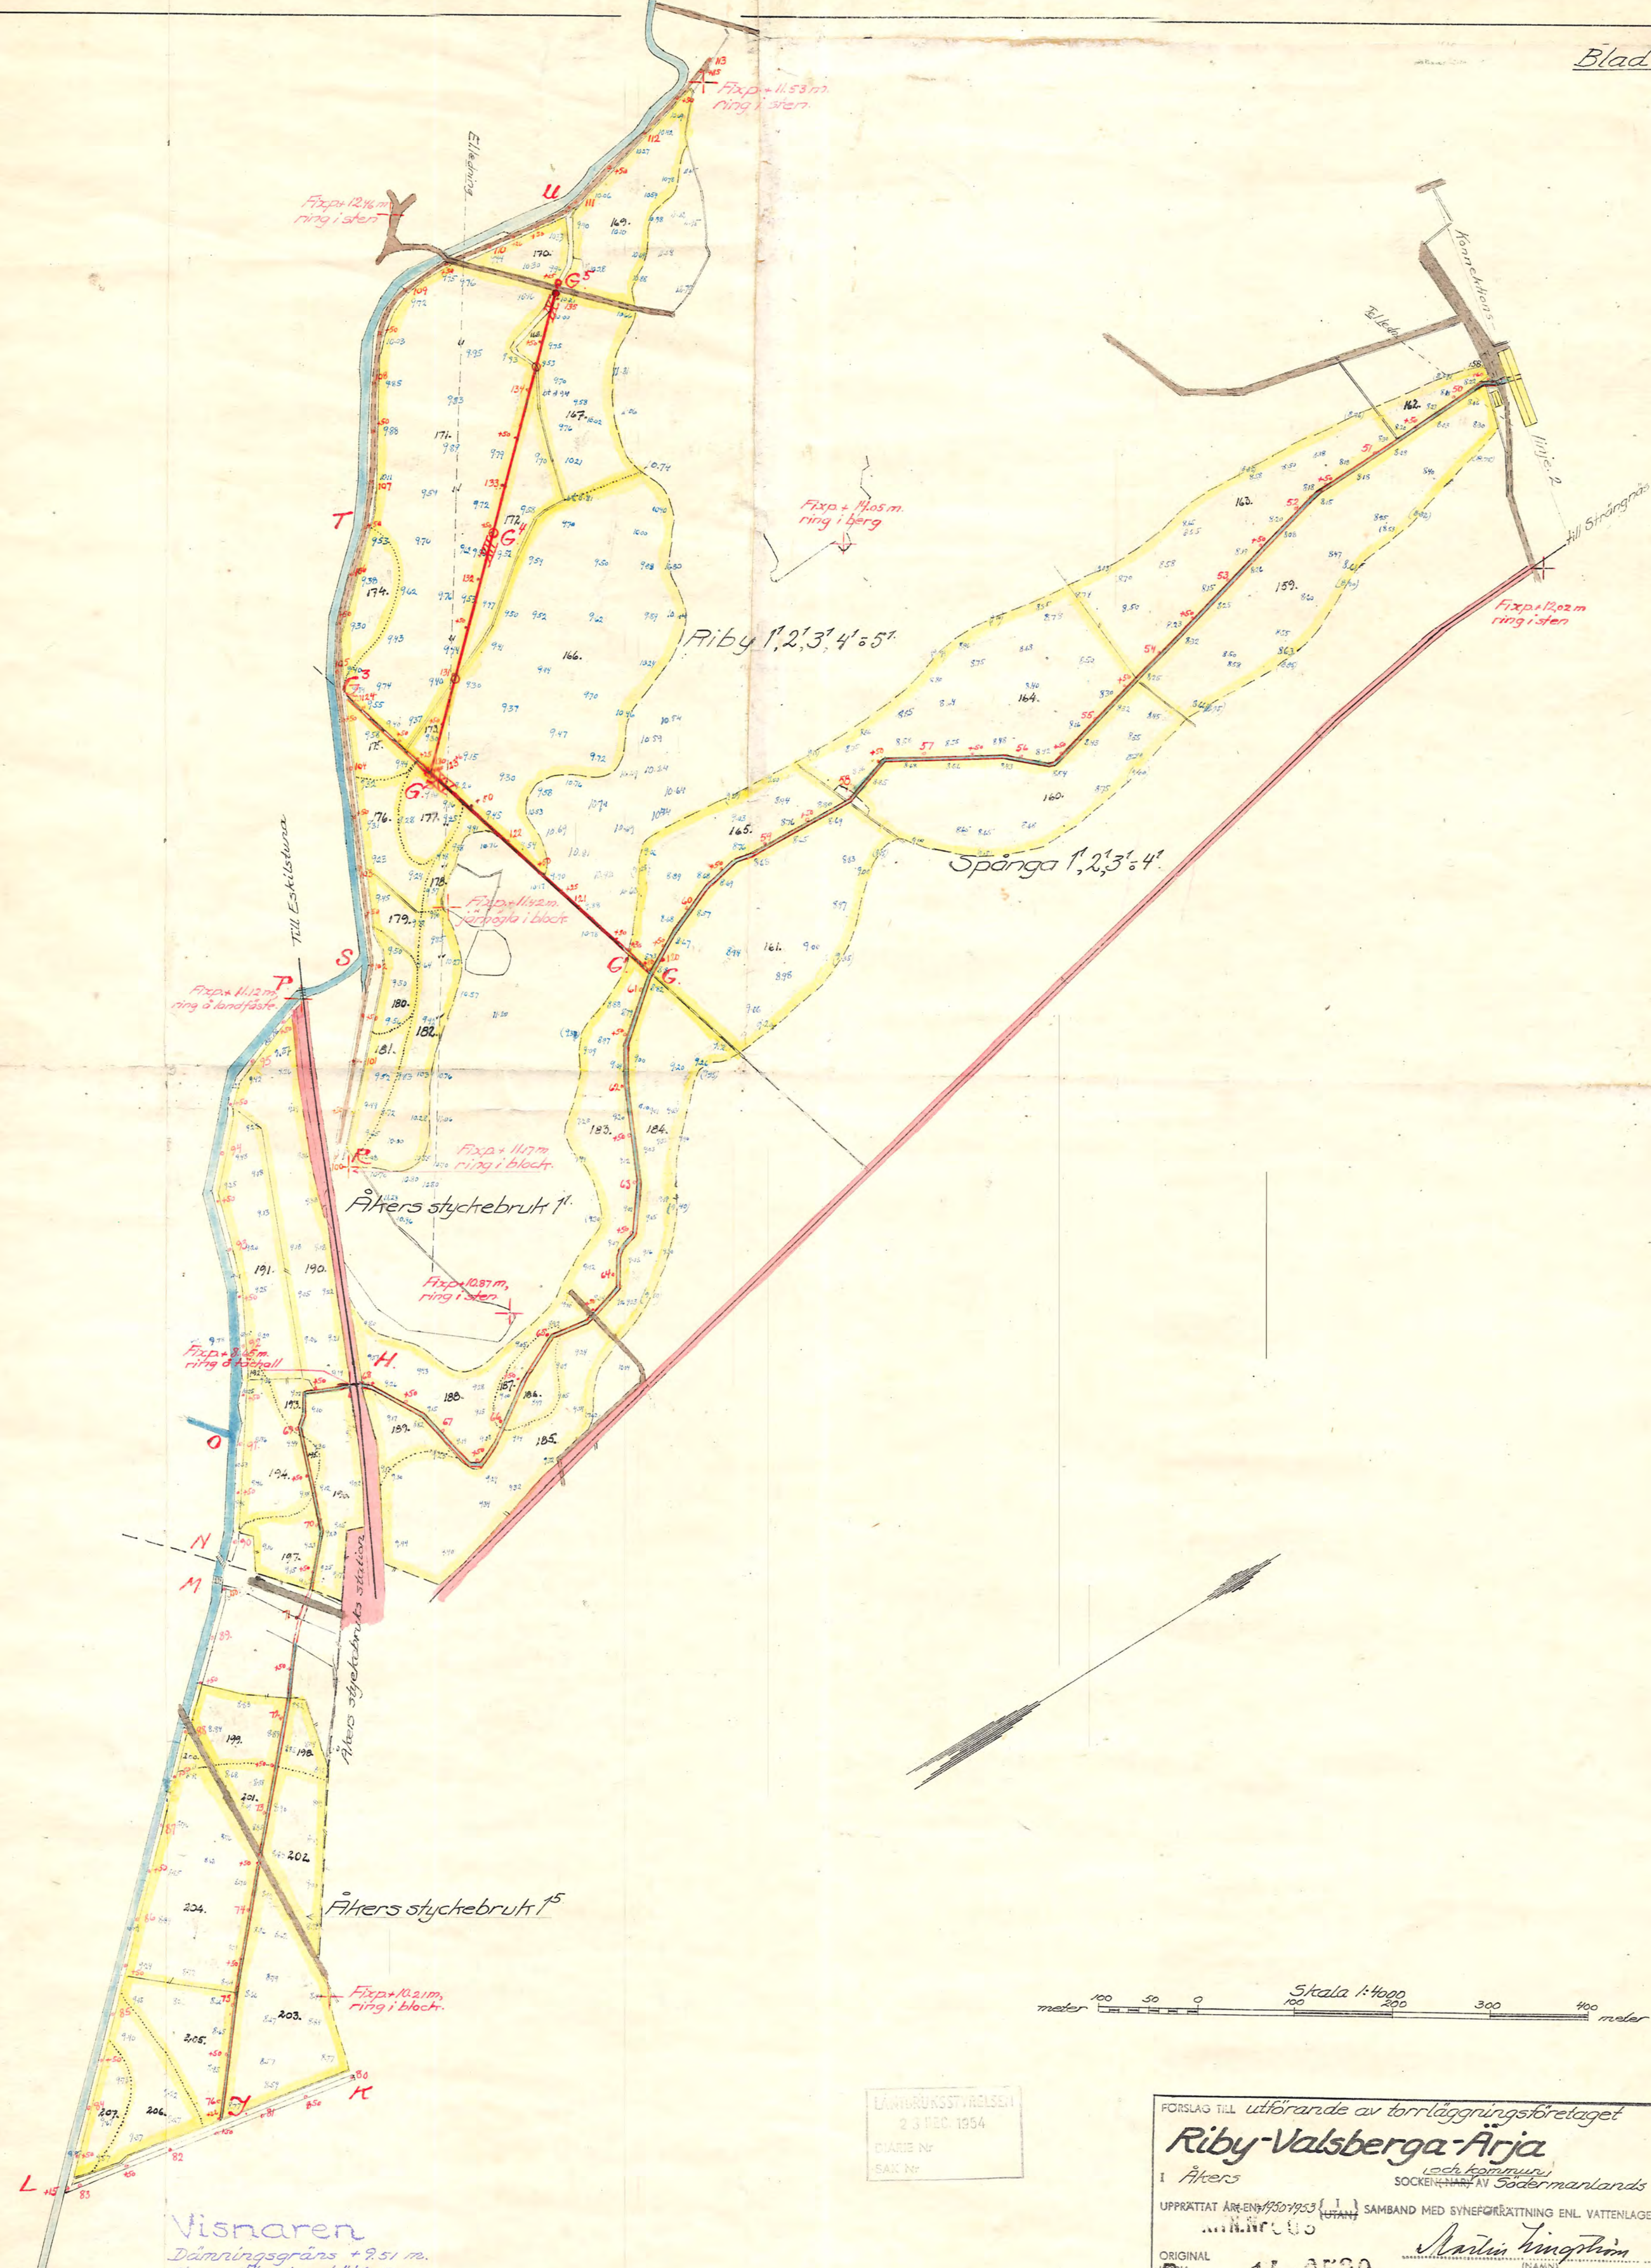

D 14.0520

5600-3

Visnaren
Dämningsgräns + 9.51 m.
Norm. dämningshöjd + 9.40 m.

Höjdsiffror enligt Sveriges officiella höjdsystem.

LANTBRUKSSTYRELSEN
23 DEC 1954
DIARIENR
SAK NR

Skala 1:4000
meter 100 50 0 100 200 300 400 meter

FÖRSLAG TILL utförande av torrlägningsföretaget	
Riby-Valsberga-Ärja	
I Åkers	(och kommunen) SÖDERMANLANDS LÄN
UPPRÄTTAT ÅR 1950/1953 (1) SAMBAND MED SYNEFÖRÄTTNING ENL. VATTENLAGEN AV	
ORIGINAL	<i>Nathan Klingström</i> (NAMN)
D 14.0520	Staters lantbruksingenjör (TITEL)
ANTAL FÖR. ST. 1/1	KUNGL. LANTBRUKS-STYRELSENS ARKIV Nr 5600-3