


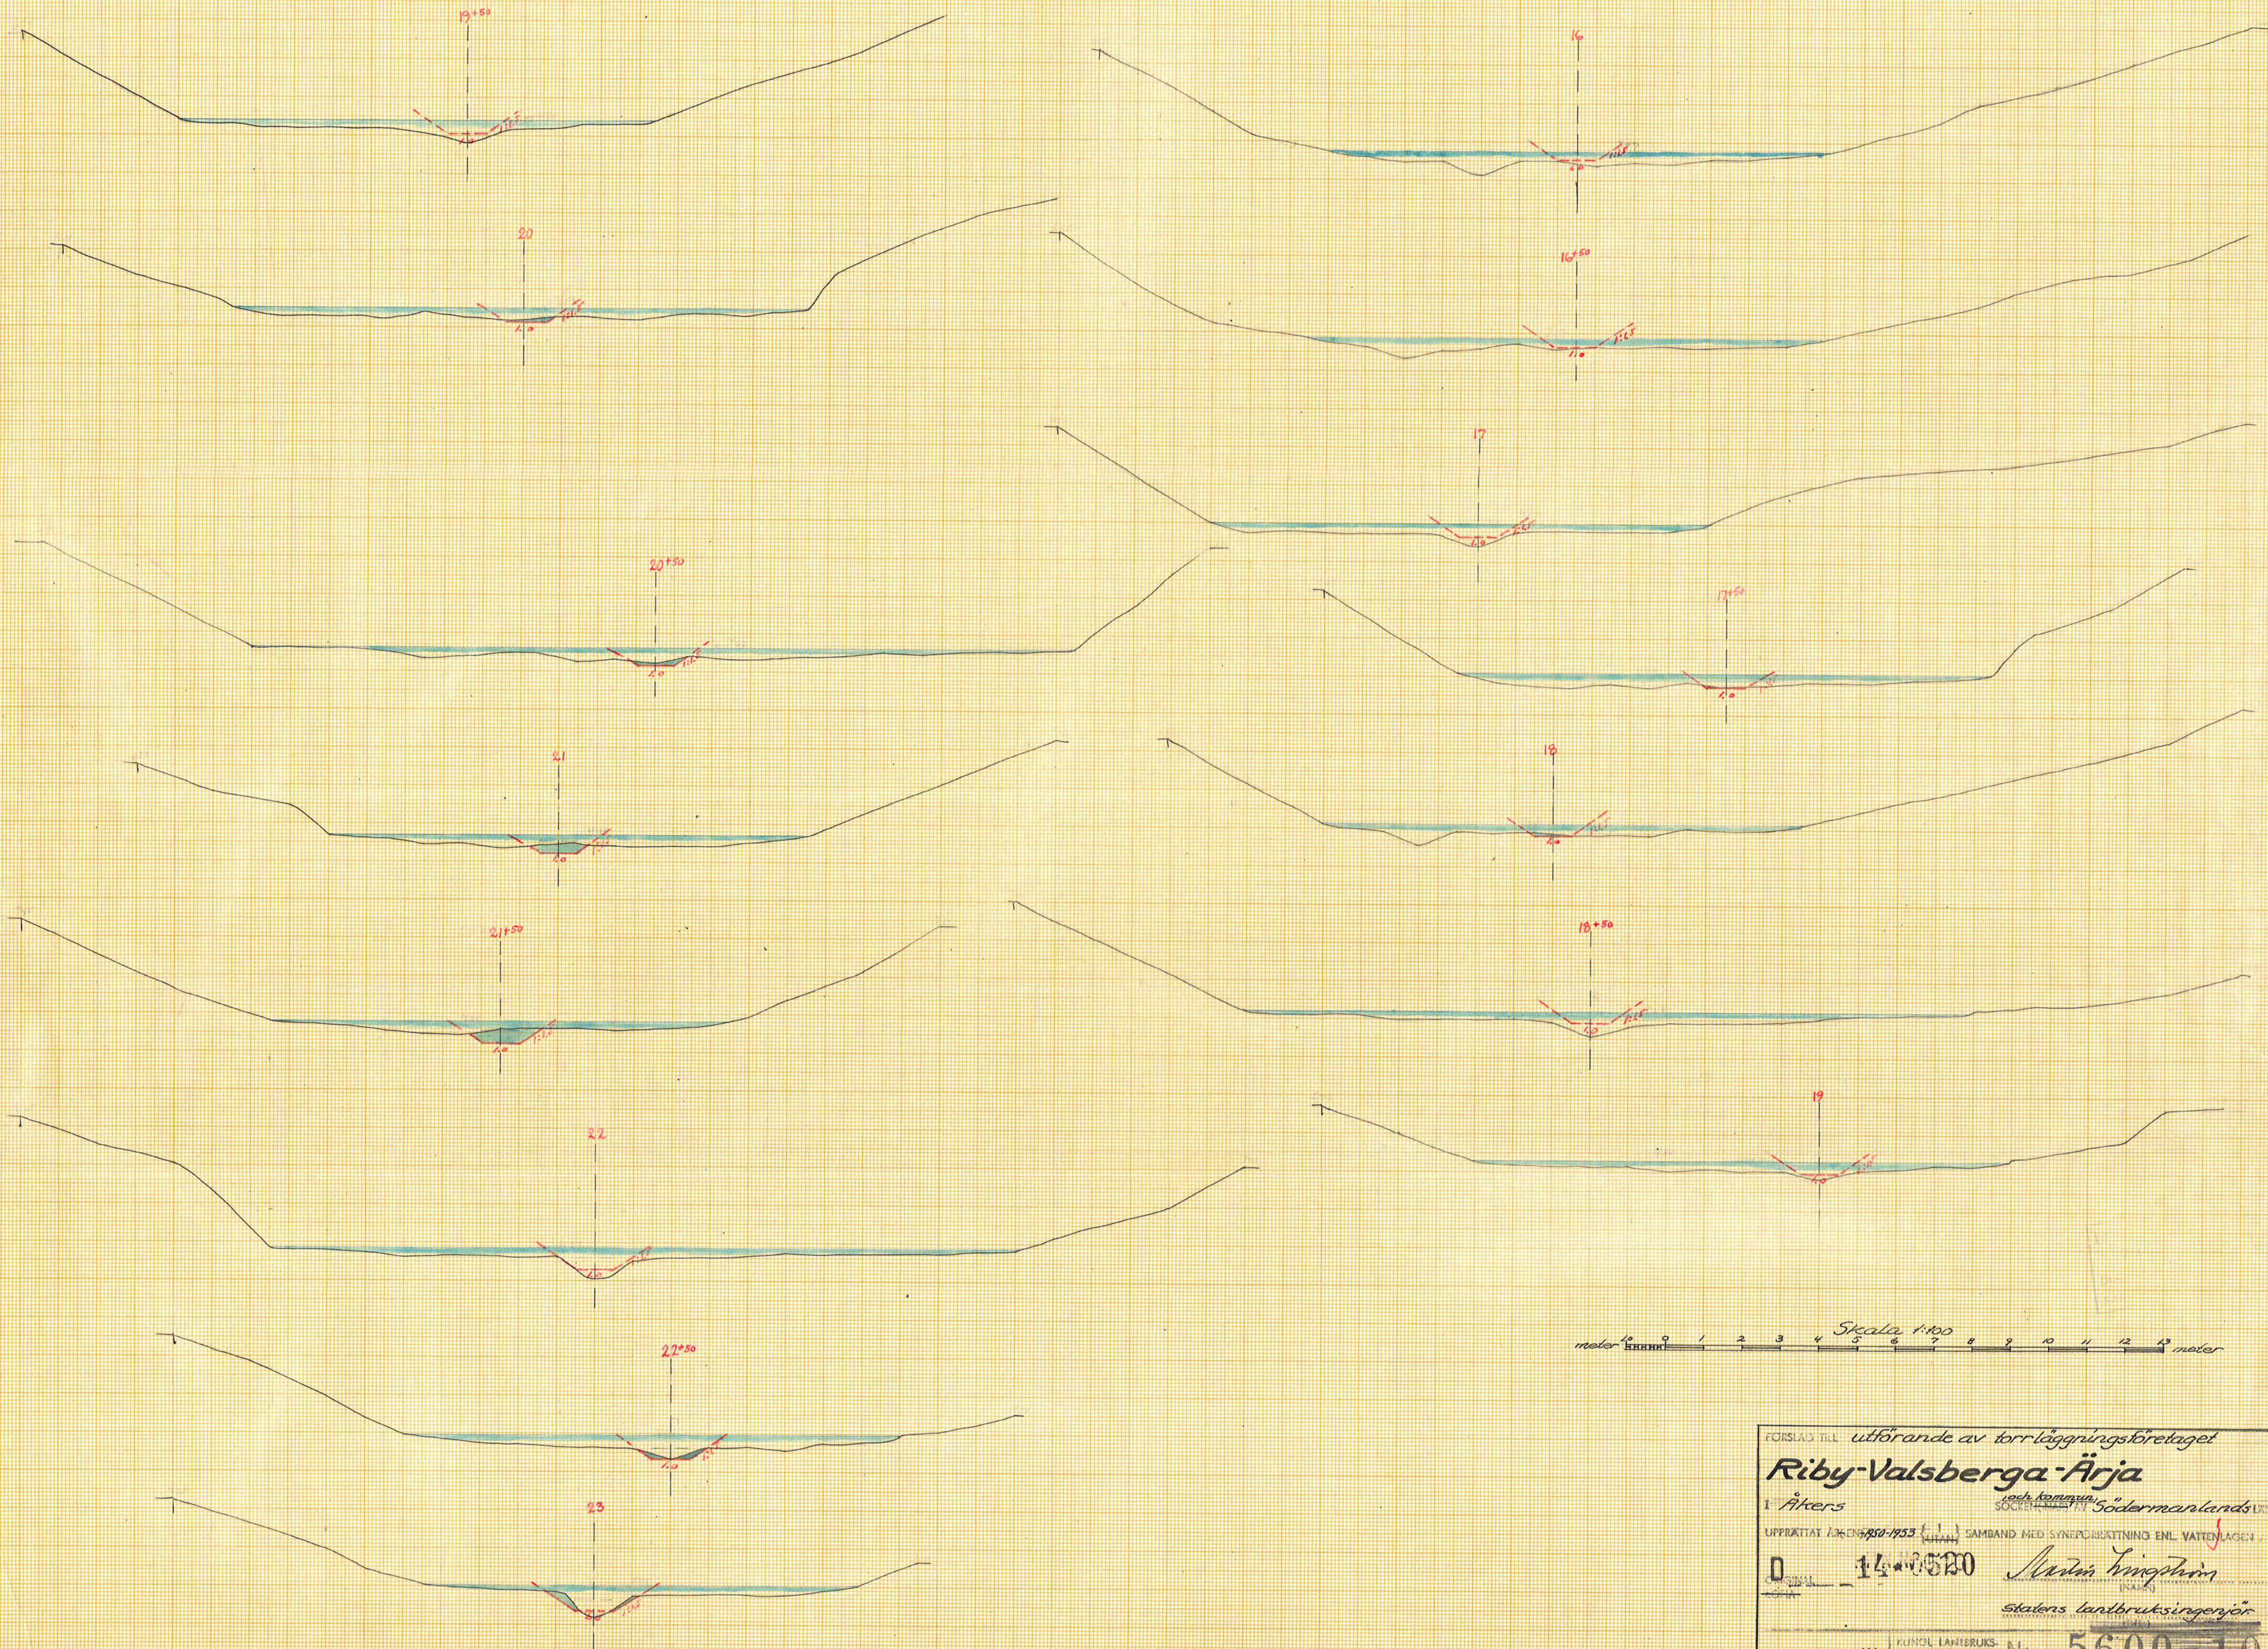

FÖRSLAG TILL utförande av torrläggningsföretaget

Riby-Valsberga-Ärja

1 Åkers och kommun Södermanlands län

UPPRÄTTAT ÅR 1850-1953 SAMBAND MED SYNERÖRNING ENL. VATTENLAGEN

D 14-1520 *Anders Ljungström*

statens lantbruksingenjör

ST. 14. KUNGL. LANTBRUKS- SÖDERMANSKÄN. Nr 5600-10