


Mälaren
 Exc. H.V.Y. +5.00
 Norm. H.V.Y. +4.65
 M.V.Y. +4.10
 Norm. L.V.Y. +4.00
 Exc. L.V.Y. +3.75

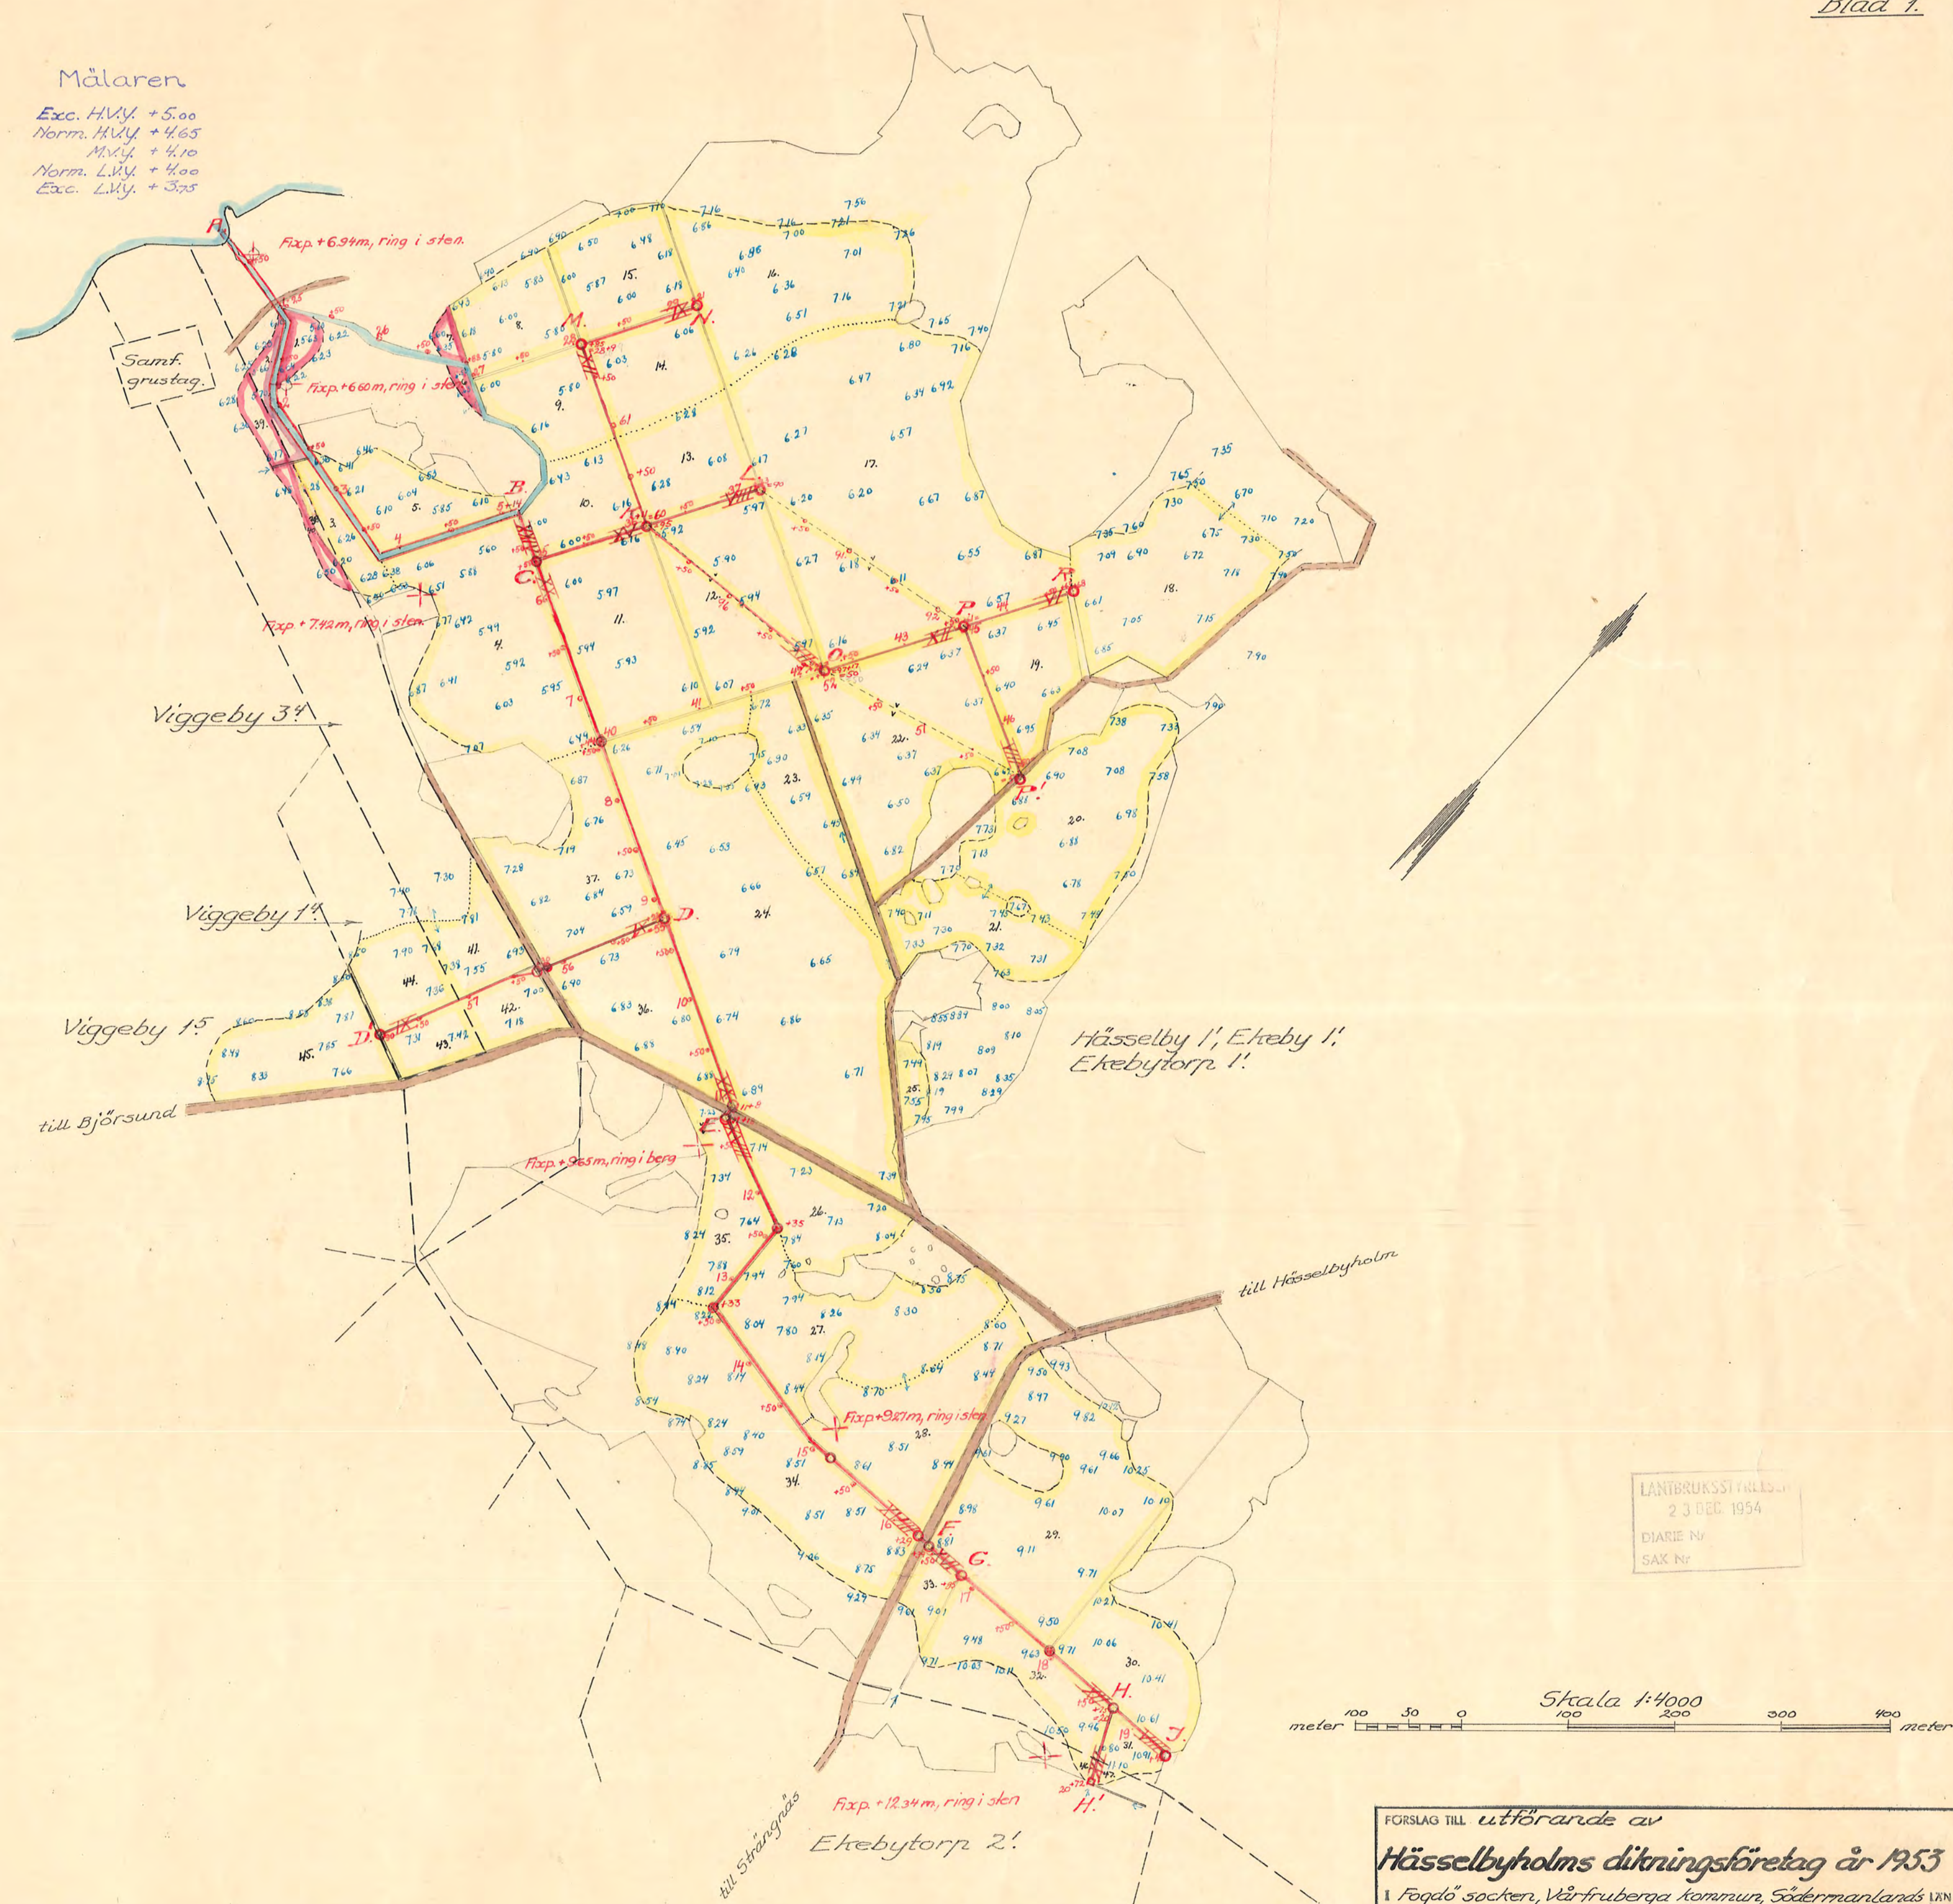

LANTBRUKSSTYRELSEN
 23 DEC. 1954
 DIARIE Nr.
 SAK Nr.

Skala 1:4000
 meter 100 50 0 100 200 300 400 meter

O-plan = slussströskeln i Stockholm.

FÖRSLAG TILL utförande av
Hässelbyholms dikningsföretag år 1953
 I Fogdö socken, Vårfruberga kommun, Södermanlands län
 UPPRÄTTAT ÅR 1953 SAMBAND MED SYNEFÖRRÄTTNING ENL. VATTENLAGEN ÅR 1953
 ORIGINAL
 3*0521
 Martin Ringström
 Ståth. lantbruksingenjör.
 KUNGL. LANTBRUKS-
 STYRELSENS ARKIV Nr. 5601-1