


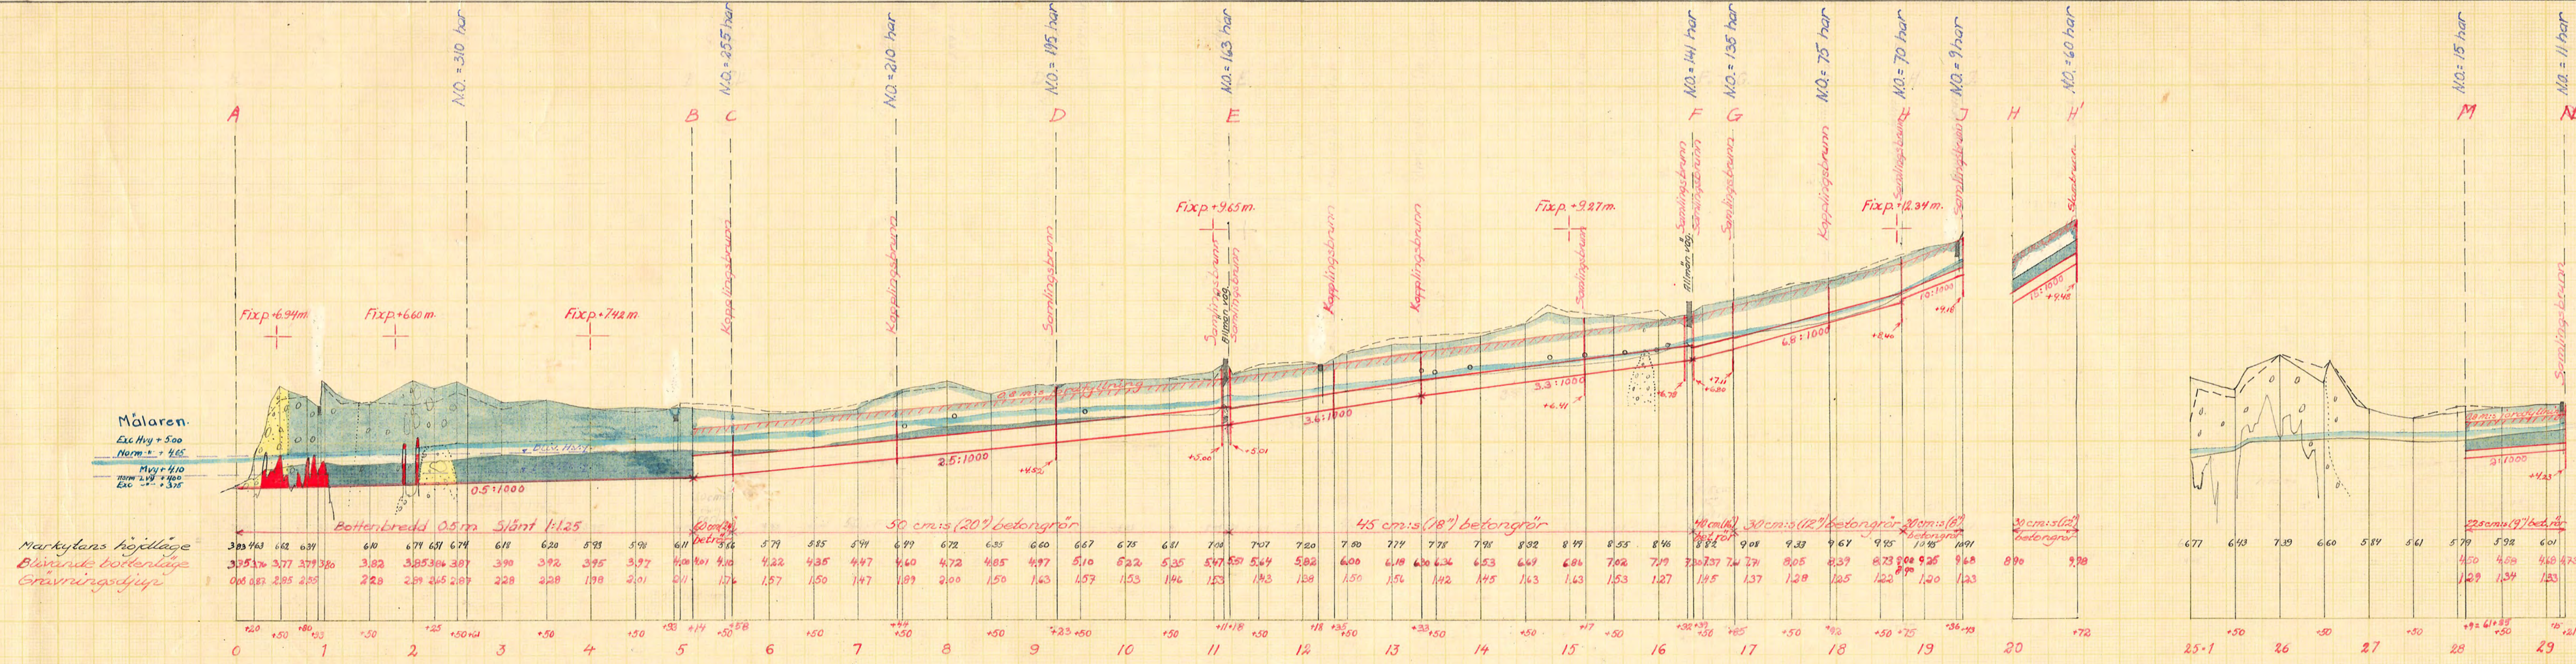






Sektion B

Sektion C

Sektion D, 11+8, E, 15+17, 16+29 och F

Sektion G, H och K

Sektion 7+44, 12+35 och 13+33

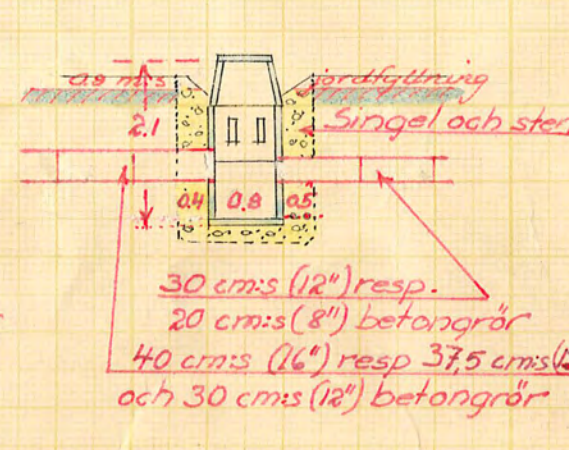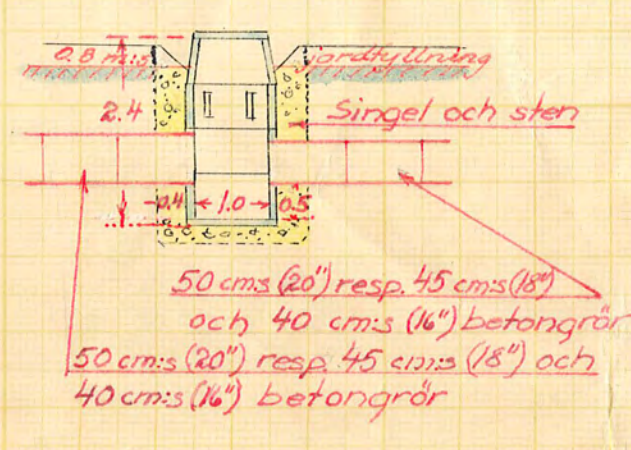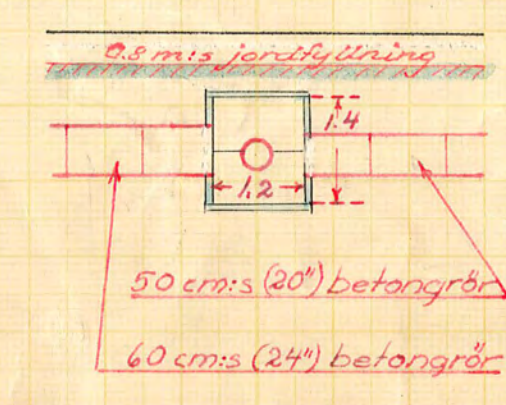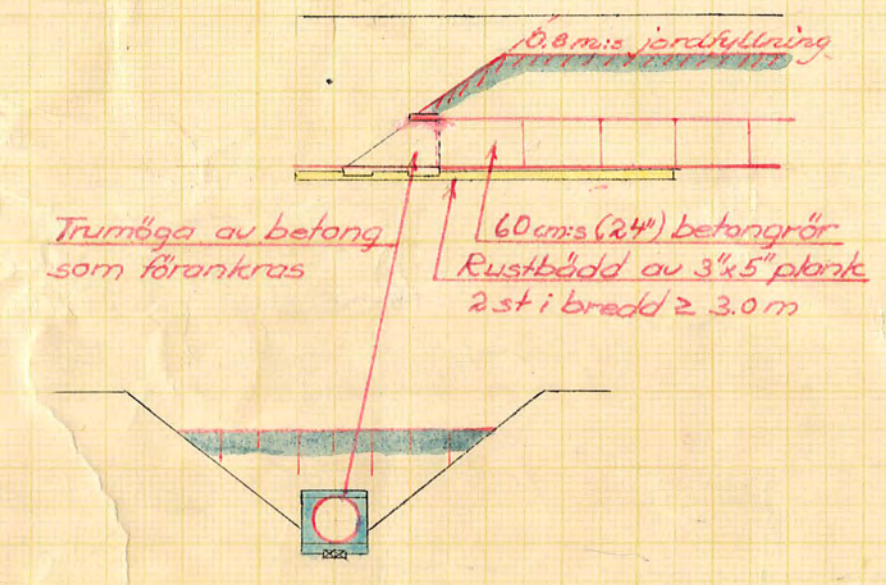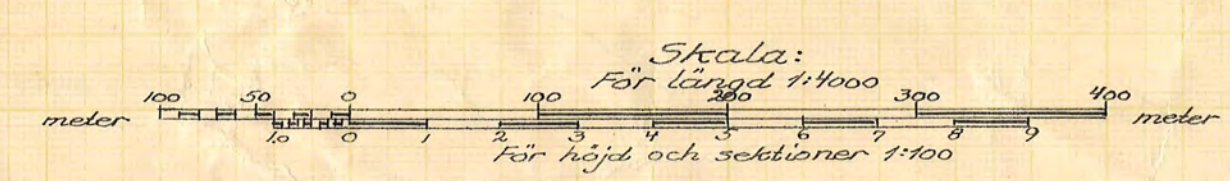

Förelag till utförande av
Hässelbyholms dikttningsföretag år 1953
i Fogdö socken, Värfrubergskommun, Södermanlands län
upprättat år (en) 1953 i samband med syneförrättning enl. vattenlagen av
G.N.Nr C02
Original
Kopia: 3*0521
Antal ritn. st. 3
KUNGL. LANTBRUKS-
STYRELSENS ARKIV
Nr 5604-2
Sattens Reproduktionsanstalt 1949