






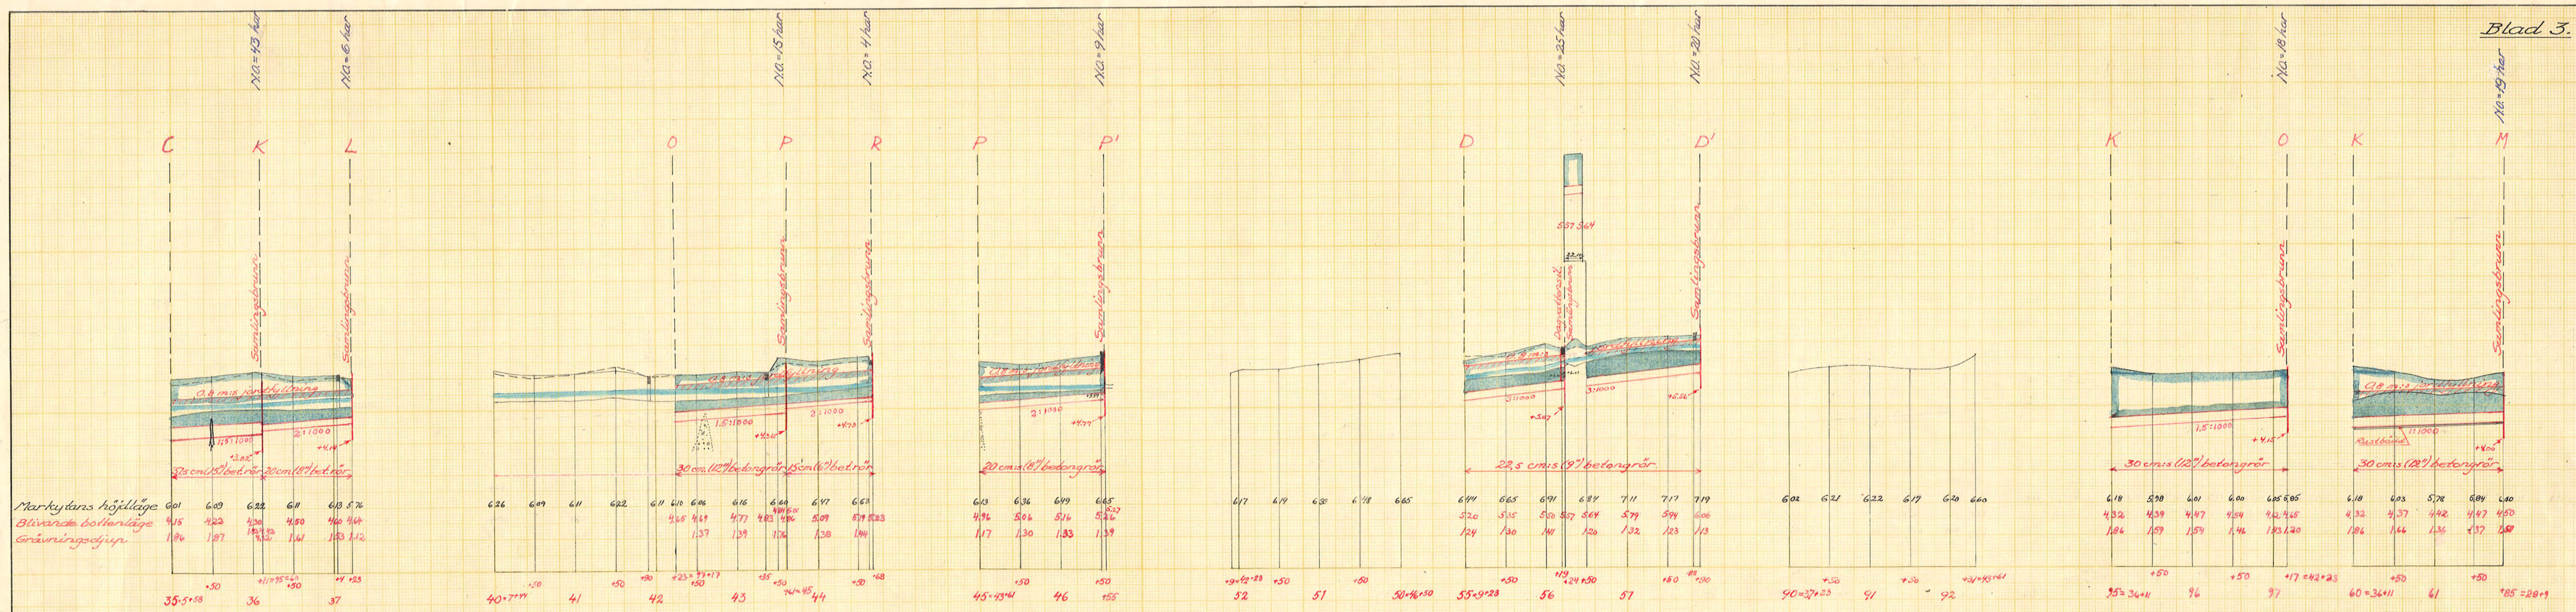


Sektion J, L, M, N, O, P
R, 56+25, D och P'

Sektion 17+92

Sektion H'

Sektion 56+19

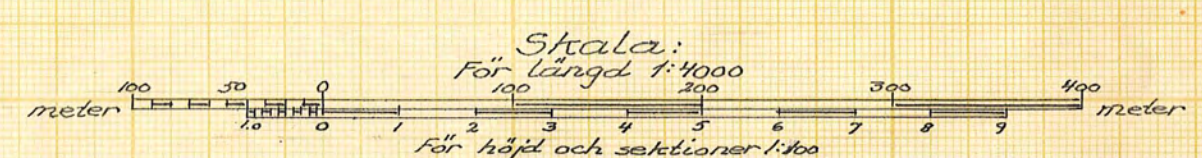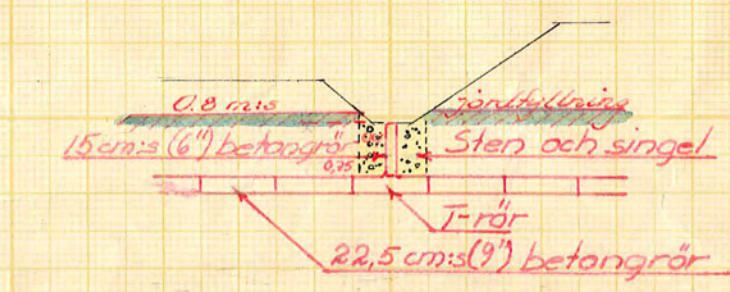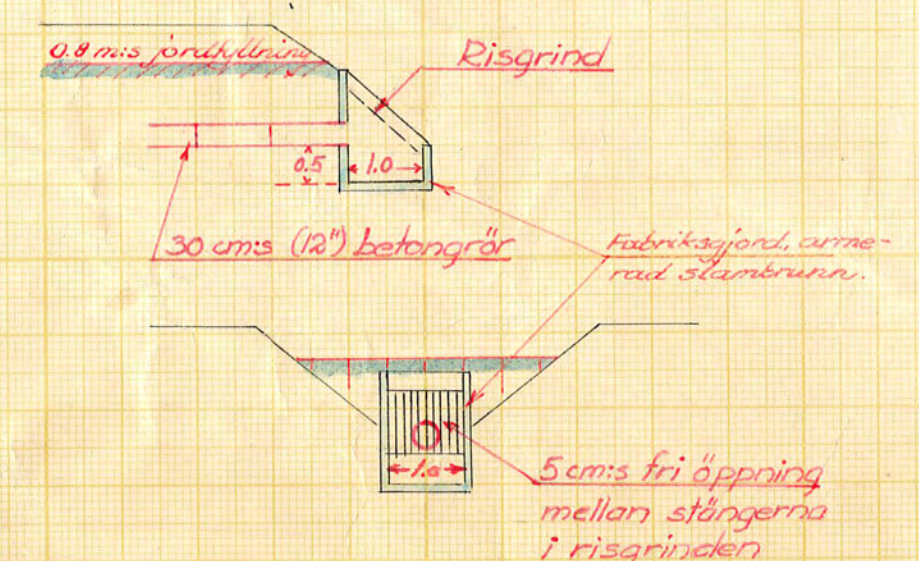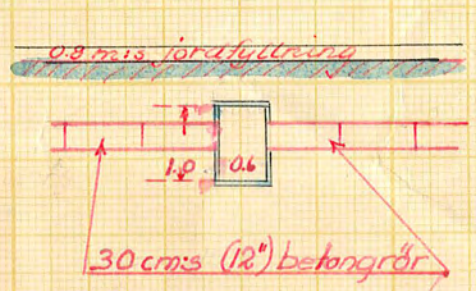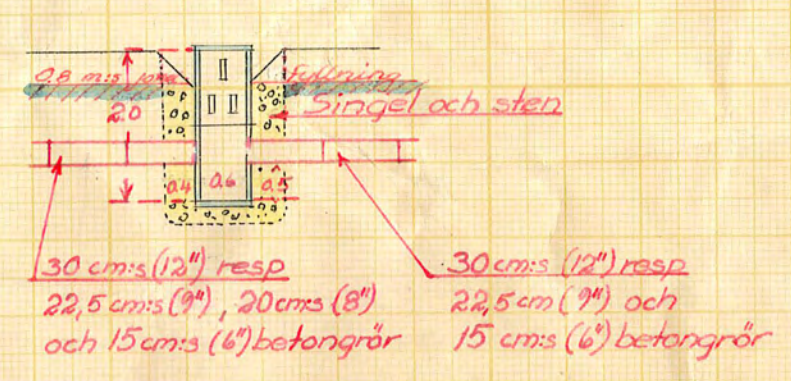

Förslag till utförande av
Hässelbyholms diktningföretag år 1953
i Fogdö socken, Värmdö kommun, Södermanlands län
upprättat år (en) 1953 (tutt) samband med syneförättning enl. vattenlagen av
Original: RIN.Nr 003
Kopia: *Marin Ljungström* (Närby)
D 3*0521 Statens lantbruksstyrelsen (1101)
Antal ritn. st. 3 KUNGL. LANTBRUKS-STYRELSENS ARKIV Nr 5501