





Bld 1/1954

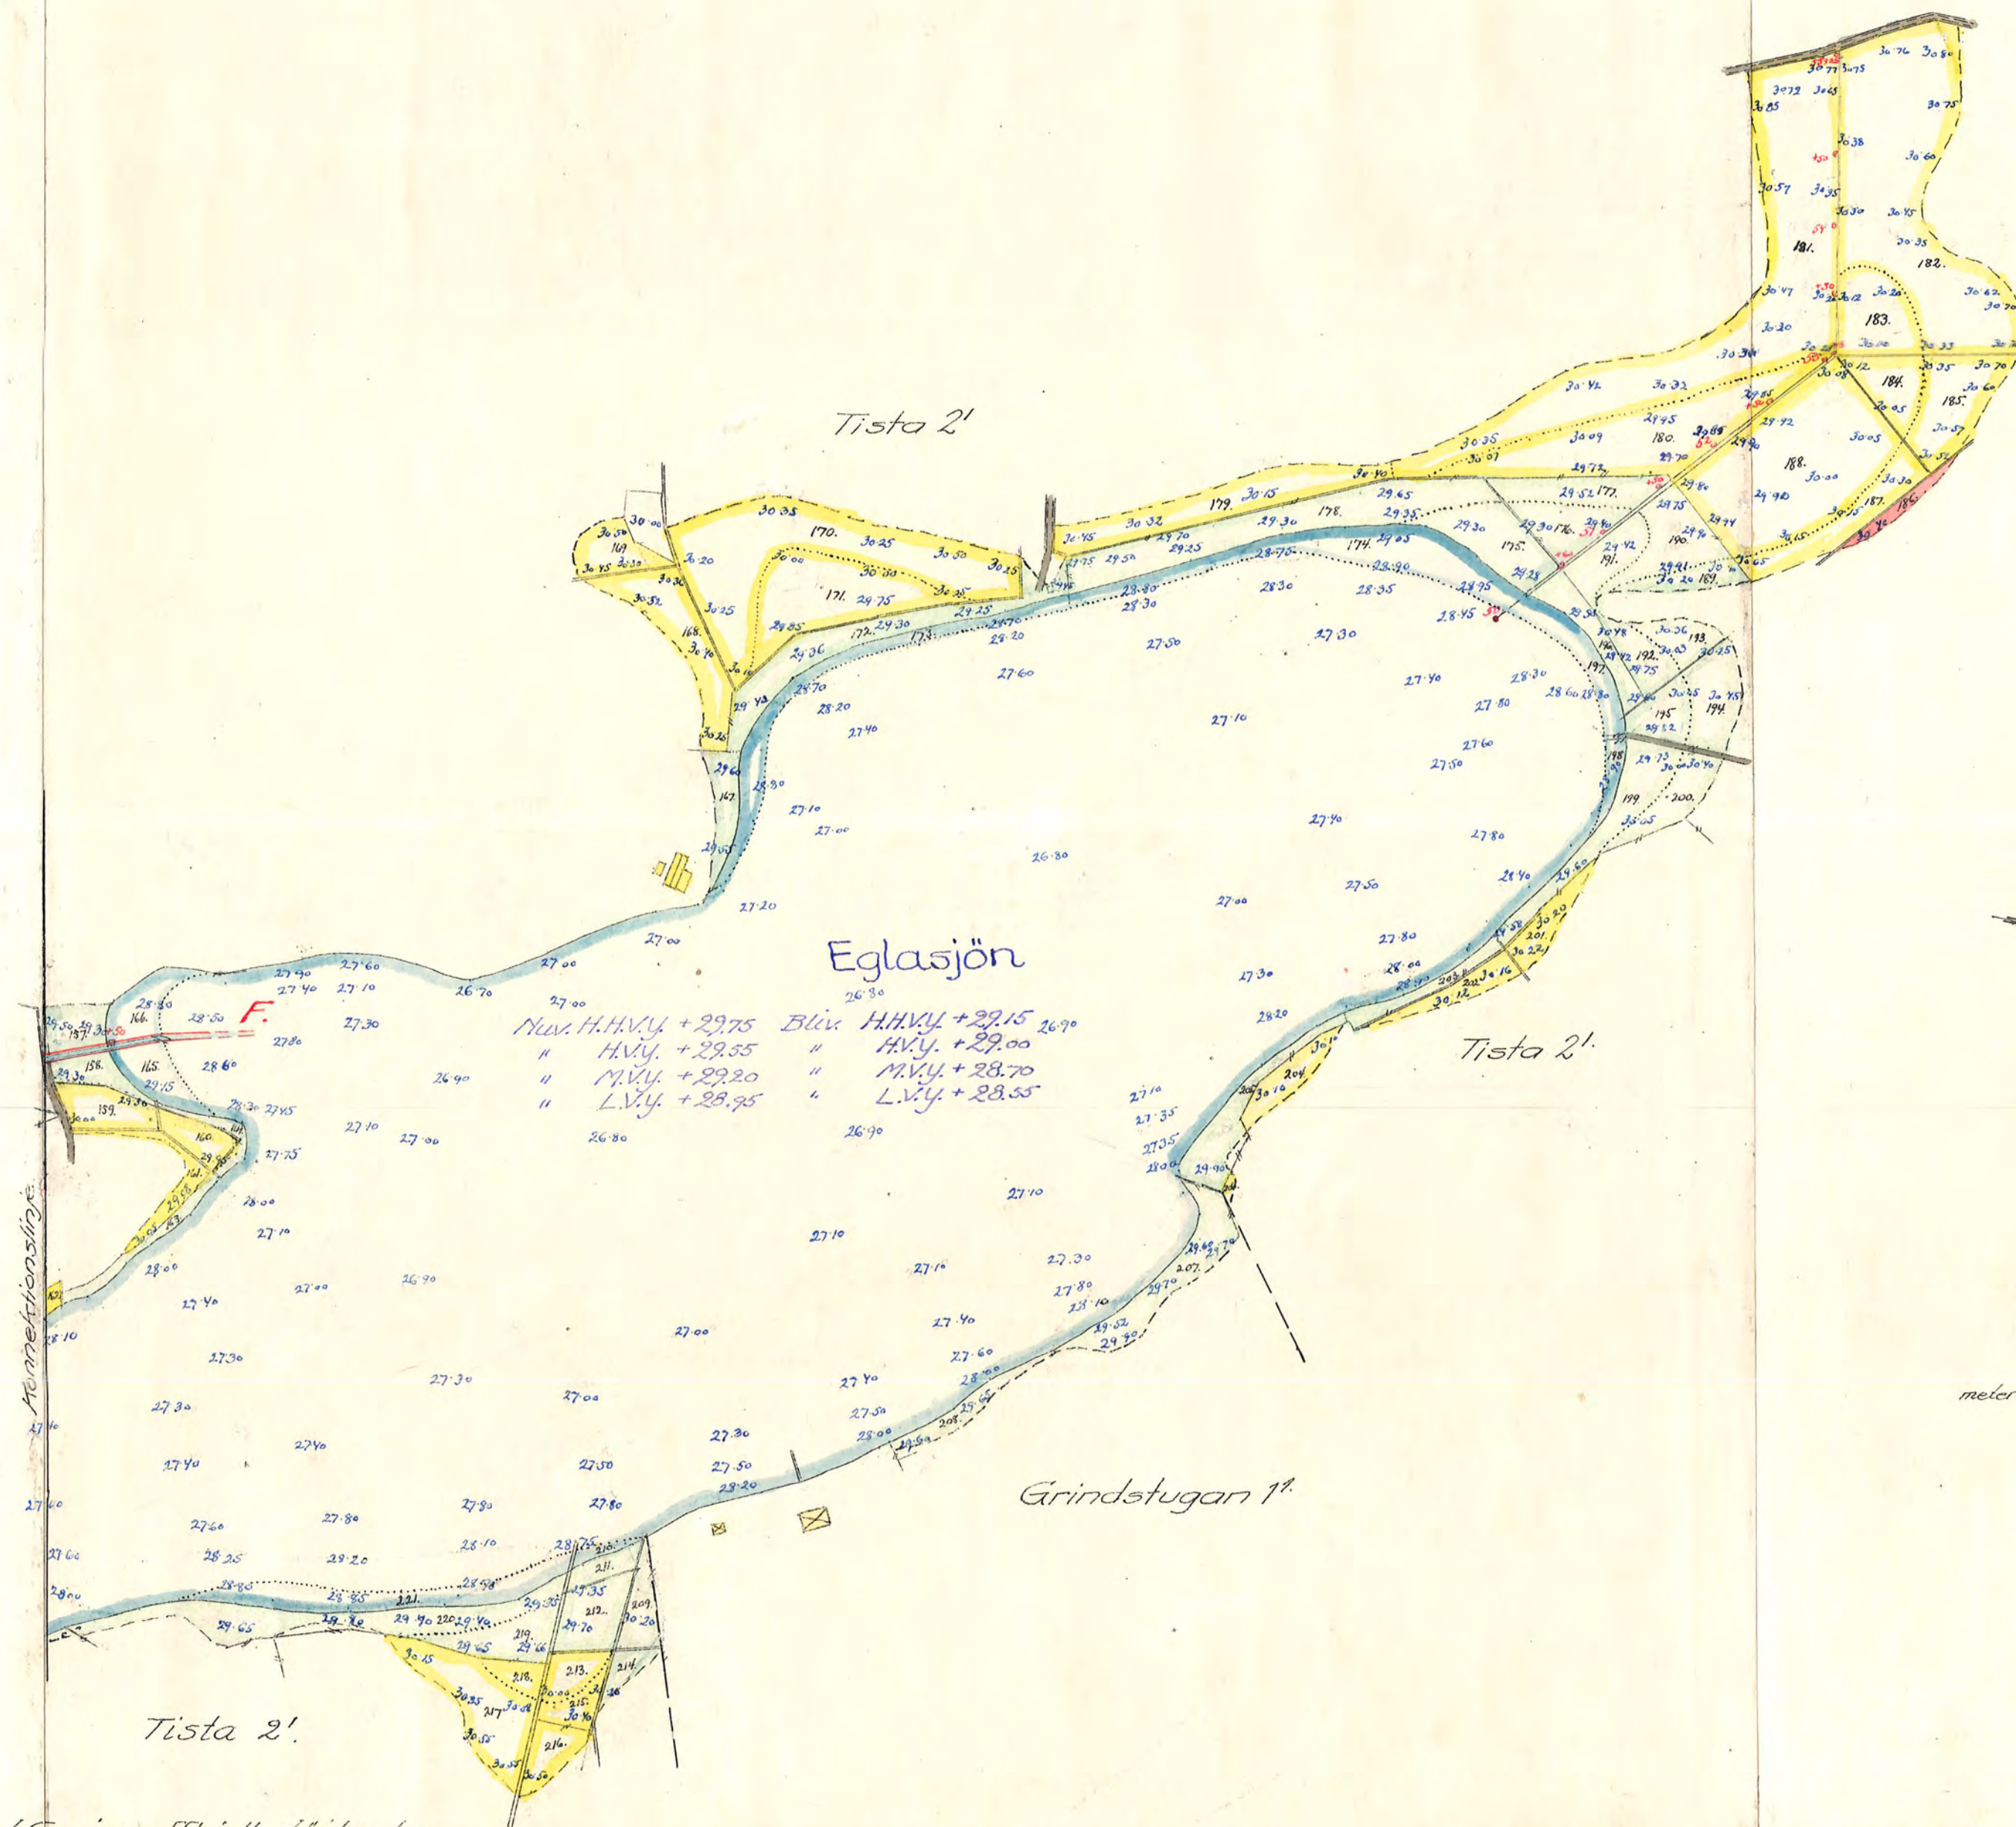

Nuv. H.H.V.Y. + 29.75 Bliv. H.H.V.Y. + 29.15
 " H.V.Y. + 29.55 " H.V.Y. + 29.00
 " M.V.Y. + 29.20 " M.V.Y. + 28.70
 " L.V.Y. + 28.95 " L.V.Y. + 28.55

LANTBRUKSSTYRELSEN
 4 JUNI 1955
 DIARIE Nr
 SAK Nr

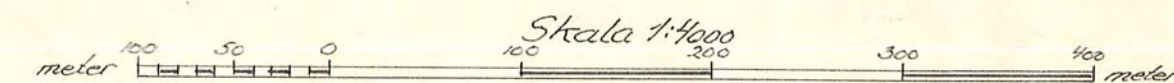

FÖRSLAG TILL utförande av

ÖVERSIÖNS och EGLASIÖNS

sänkringsföretag

I Bärbo socker, Stigtomta kommun, Södermanlands län

UPPRÄTTAT ÅR 1954 (1954) SAMBAND MED SYNEFÖRRÄTTNING ENL. VATTENLAGEN AV

ORIGINAL KOPPI

5 0523

Antin Lindegren (NAMN)

Statens lantbruksingenjör (TITEL)

ANTAL RITN. ST. 5 KUNGL. LANTBRUKS-STYRELSENS ARKIV Nr 5776-2