Blad 4.

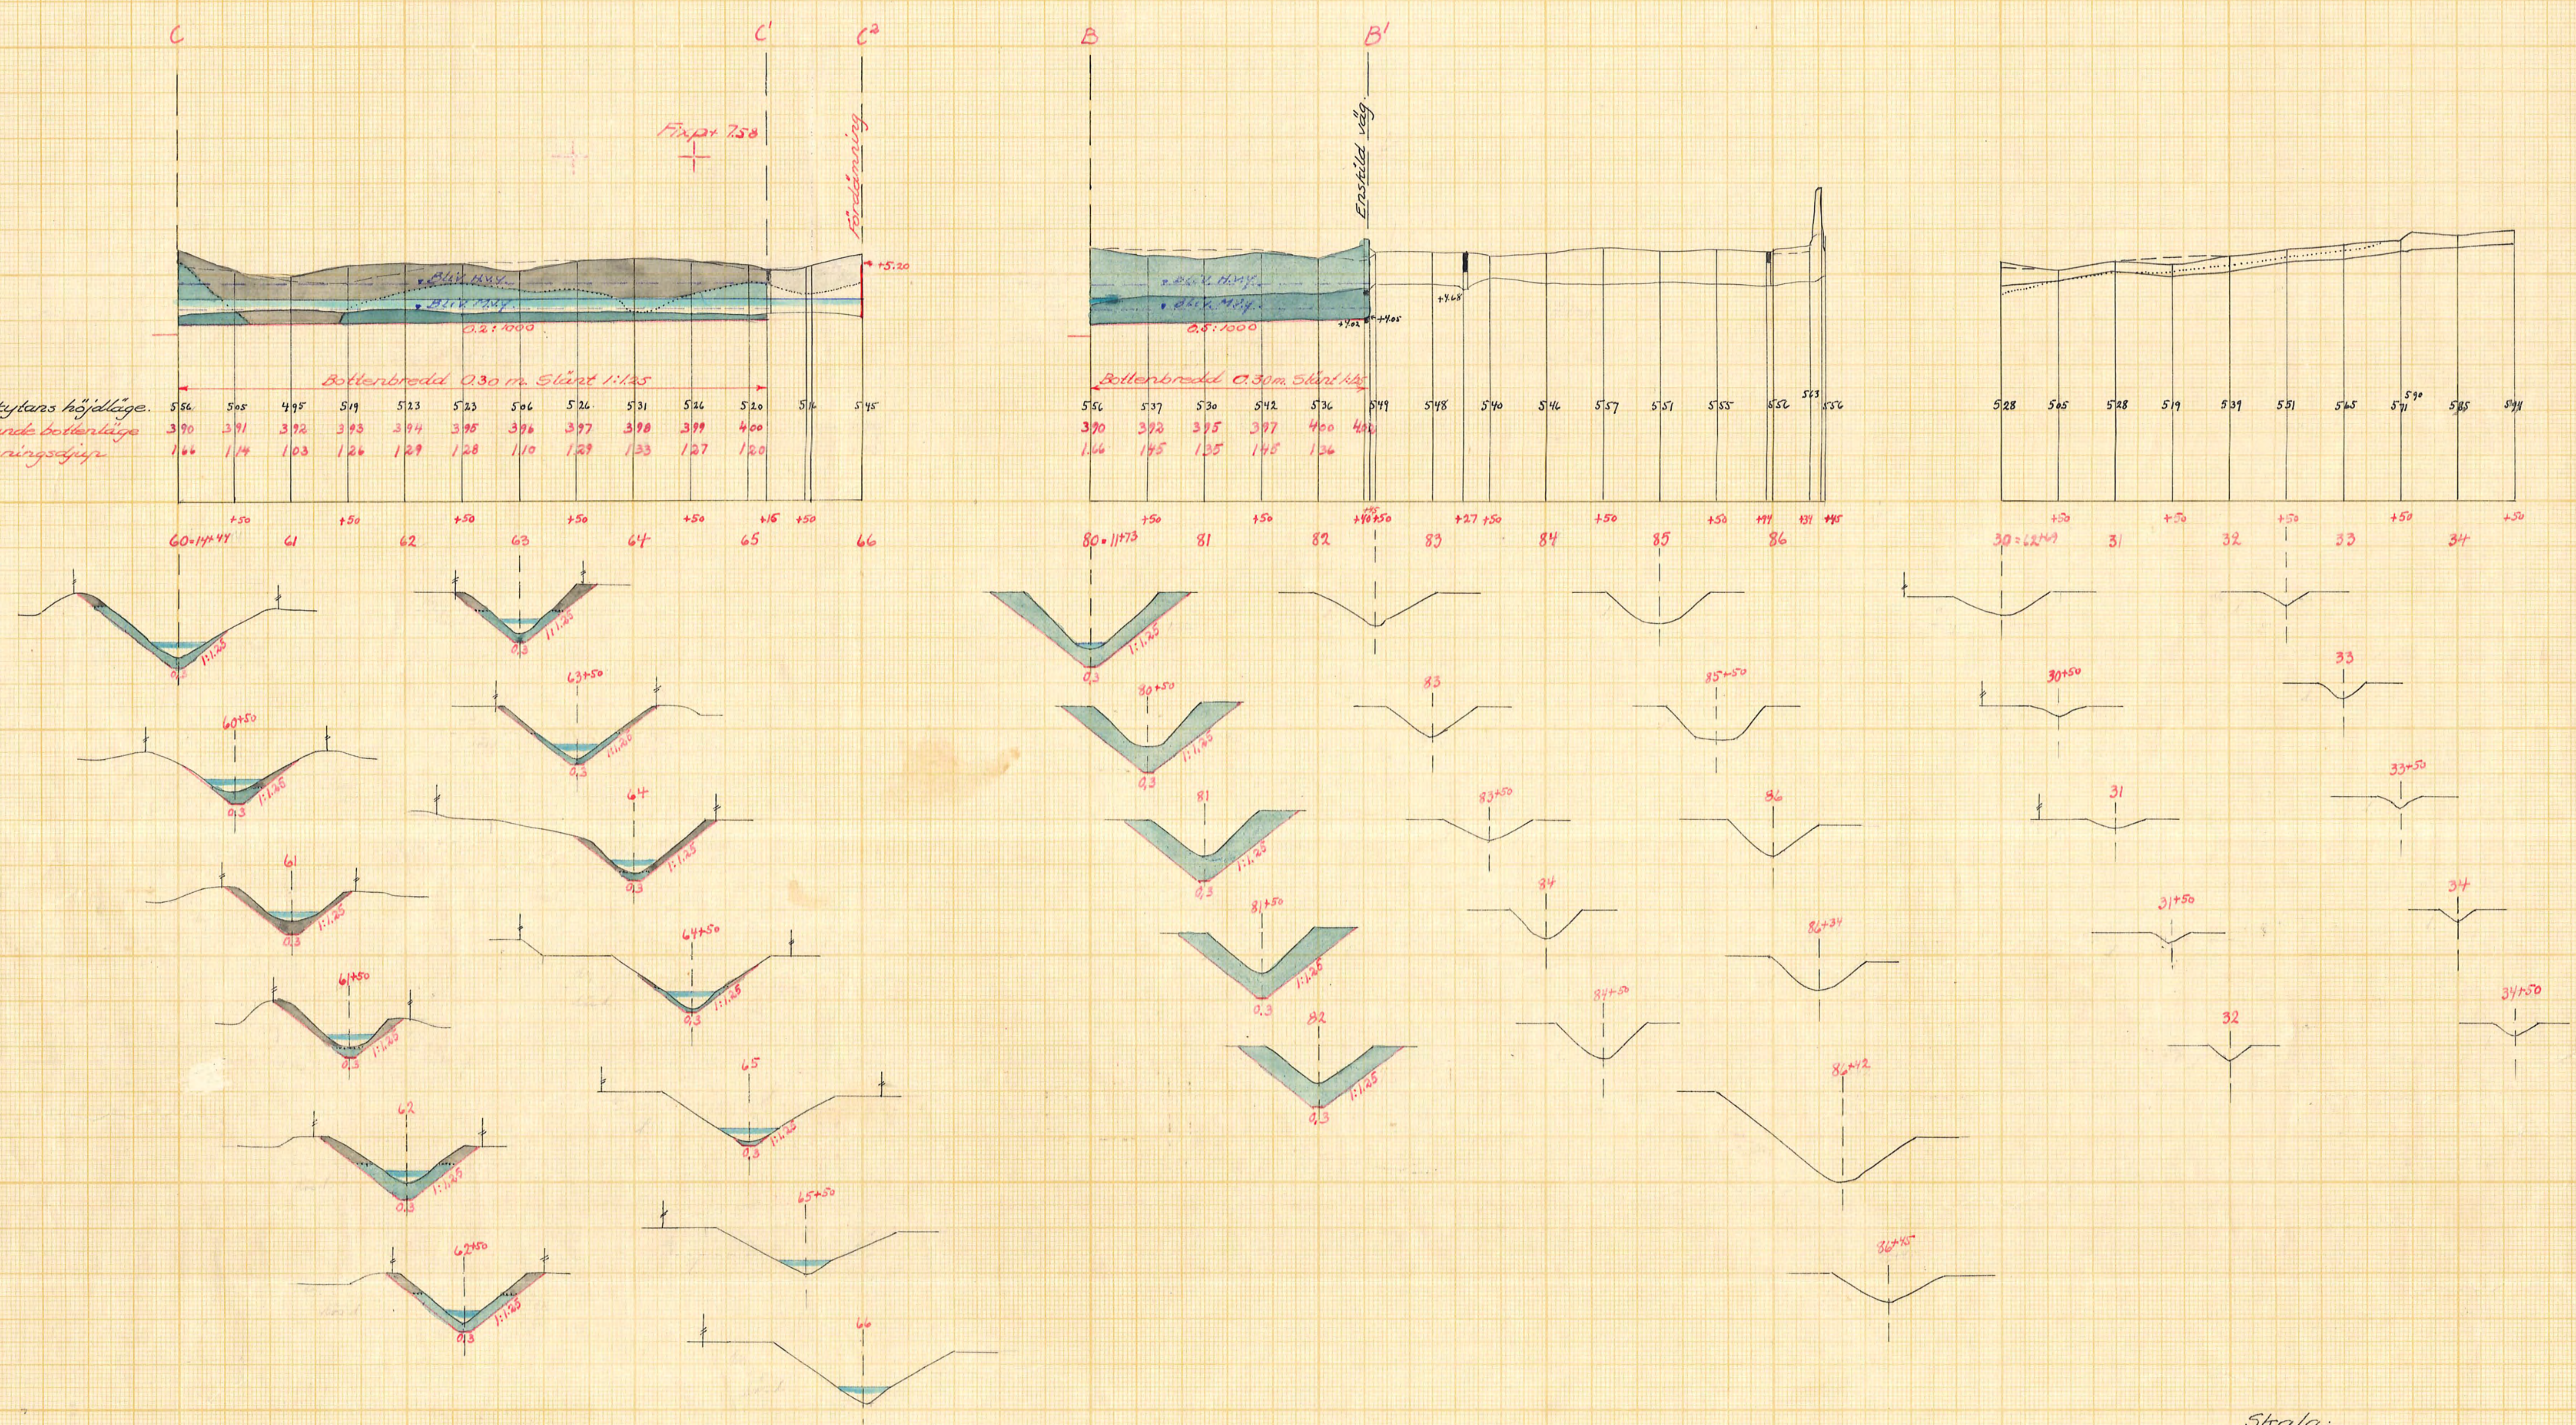

	Markytans höjdläge.	Blivande bottenläge	Grävningsdjup
60=14+47	5 56	3 90	1 66
+50	5 05	3 91	1 14
61	4 95	3 92	1 03
+50	5 19	3 93	1 26
62	5 23	3 94	1 29
+50	5 23	3 95	1 28
63	5 06	3 96	1 10
+50	5 26	3 97	1 29
64	5 31	3 98	1 33
+50	5 26	3 99	1 27
65	5 20	4 00	1 20
+16			
+50	5 16		
66	5 45		

	Markytans höjdläge.	Blivande bottenläge	Grävningsdjup
80=11+73	5 56	3 90	1.66
+50	5 37	3 92	1 45
81	5 30	3 95	1 35
+50	5 42	3 97	1 46
82	5 36	4 00	1 36
+40		4 02	
+45			
+50	5 49		
83	5 48		
+27			
+50	5 40		
84	5 46		
+50	5 57		
85	5 51		
+50	5 55		
+94	5 52		
86			
+34	5 63		
+45	5 56		

	Markytans höjdläge.
30=62+69	5 28
+50	5 05
31	5 28
+50	5 19
32	5 39
+50	5 51
33	5 65
+50	5 71 5 90
34	5 85
+50	5 94

Fördämning vid C²

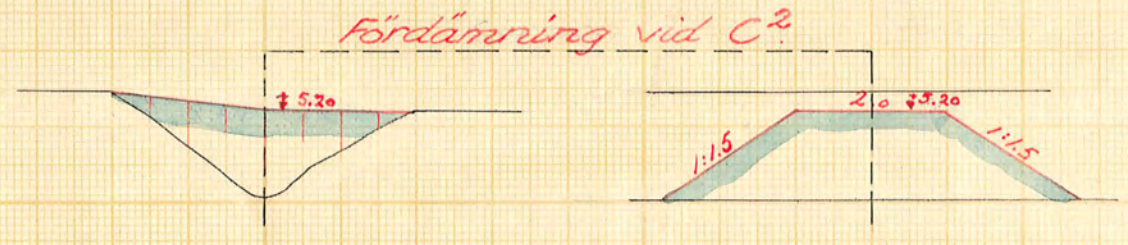

Skala:
För längd 1:4000
meter 100 50 0 100 200 300 400 meter
1.0 0 1 2 3 4 5 6 7 8 9
För höjd och sektioner 1:100

LANTBRUKSSTYRELSEN
27 DEC. 1955
DIARIE Nr
SAK Nr

FÖRSLAG TILL utförande av torrläggningsföretaget
Gorsingeholm-Löt-Lundby
I Strängnäs stad, Södermanlands LÄN
UPPRÄTTAT ÅR ~~EN~~ 1953-1954 I ~~UTAN~~ SAMBAND MED SYNEFÖRRÄTTNING ENL. VATTENLAGEN AV
RITN. Nr 004
ORIGINAL
D ~~KOPIA~~ 6 ★ 0529
Martin Lingström
(NAMN)
Statens lantbruksingenjör.
(TITEL)
ANTAL RITN. ST. 6
KUNGL. LANTBRUKSSTYRELSENS ARKIV Nr 5944 - 4

Statens Reproduktionsanstalt