


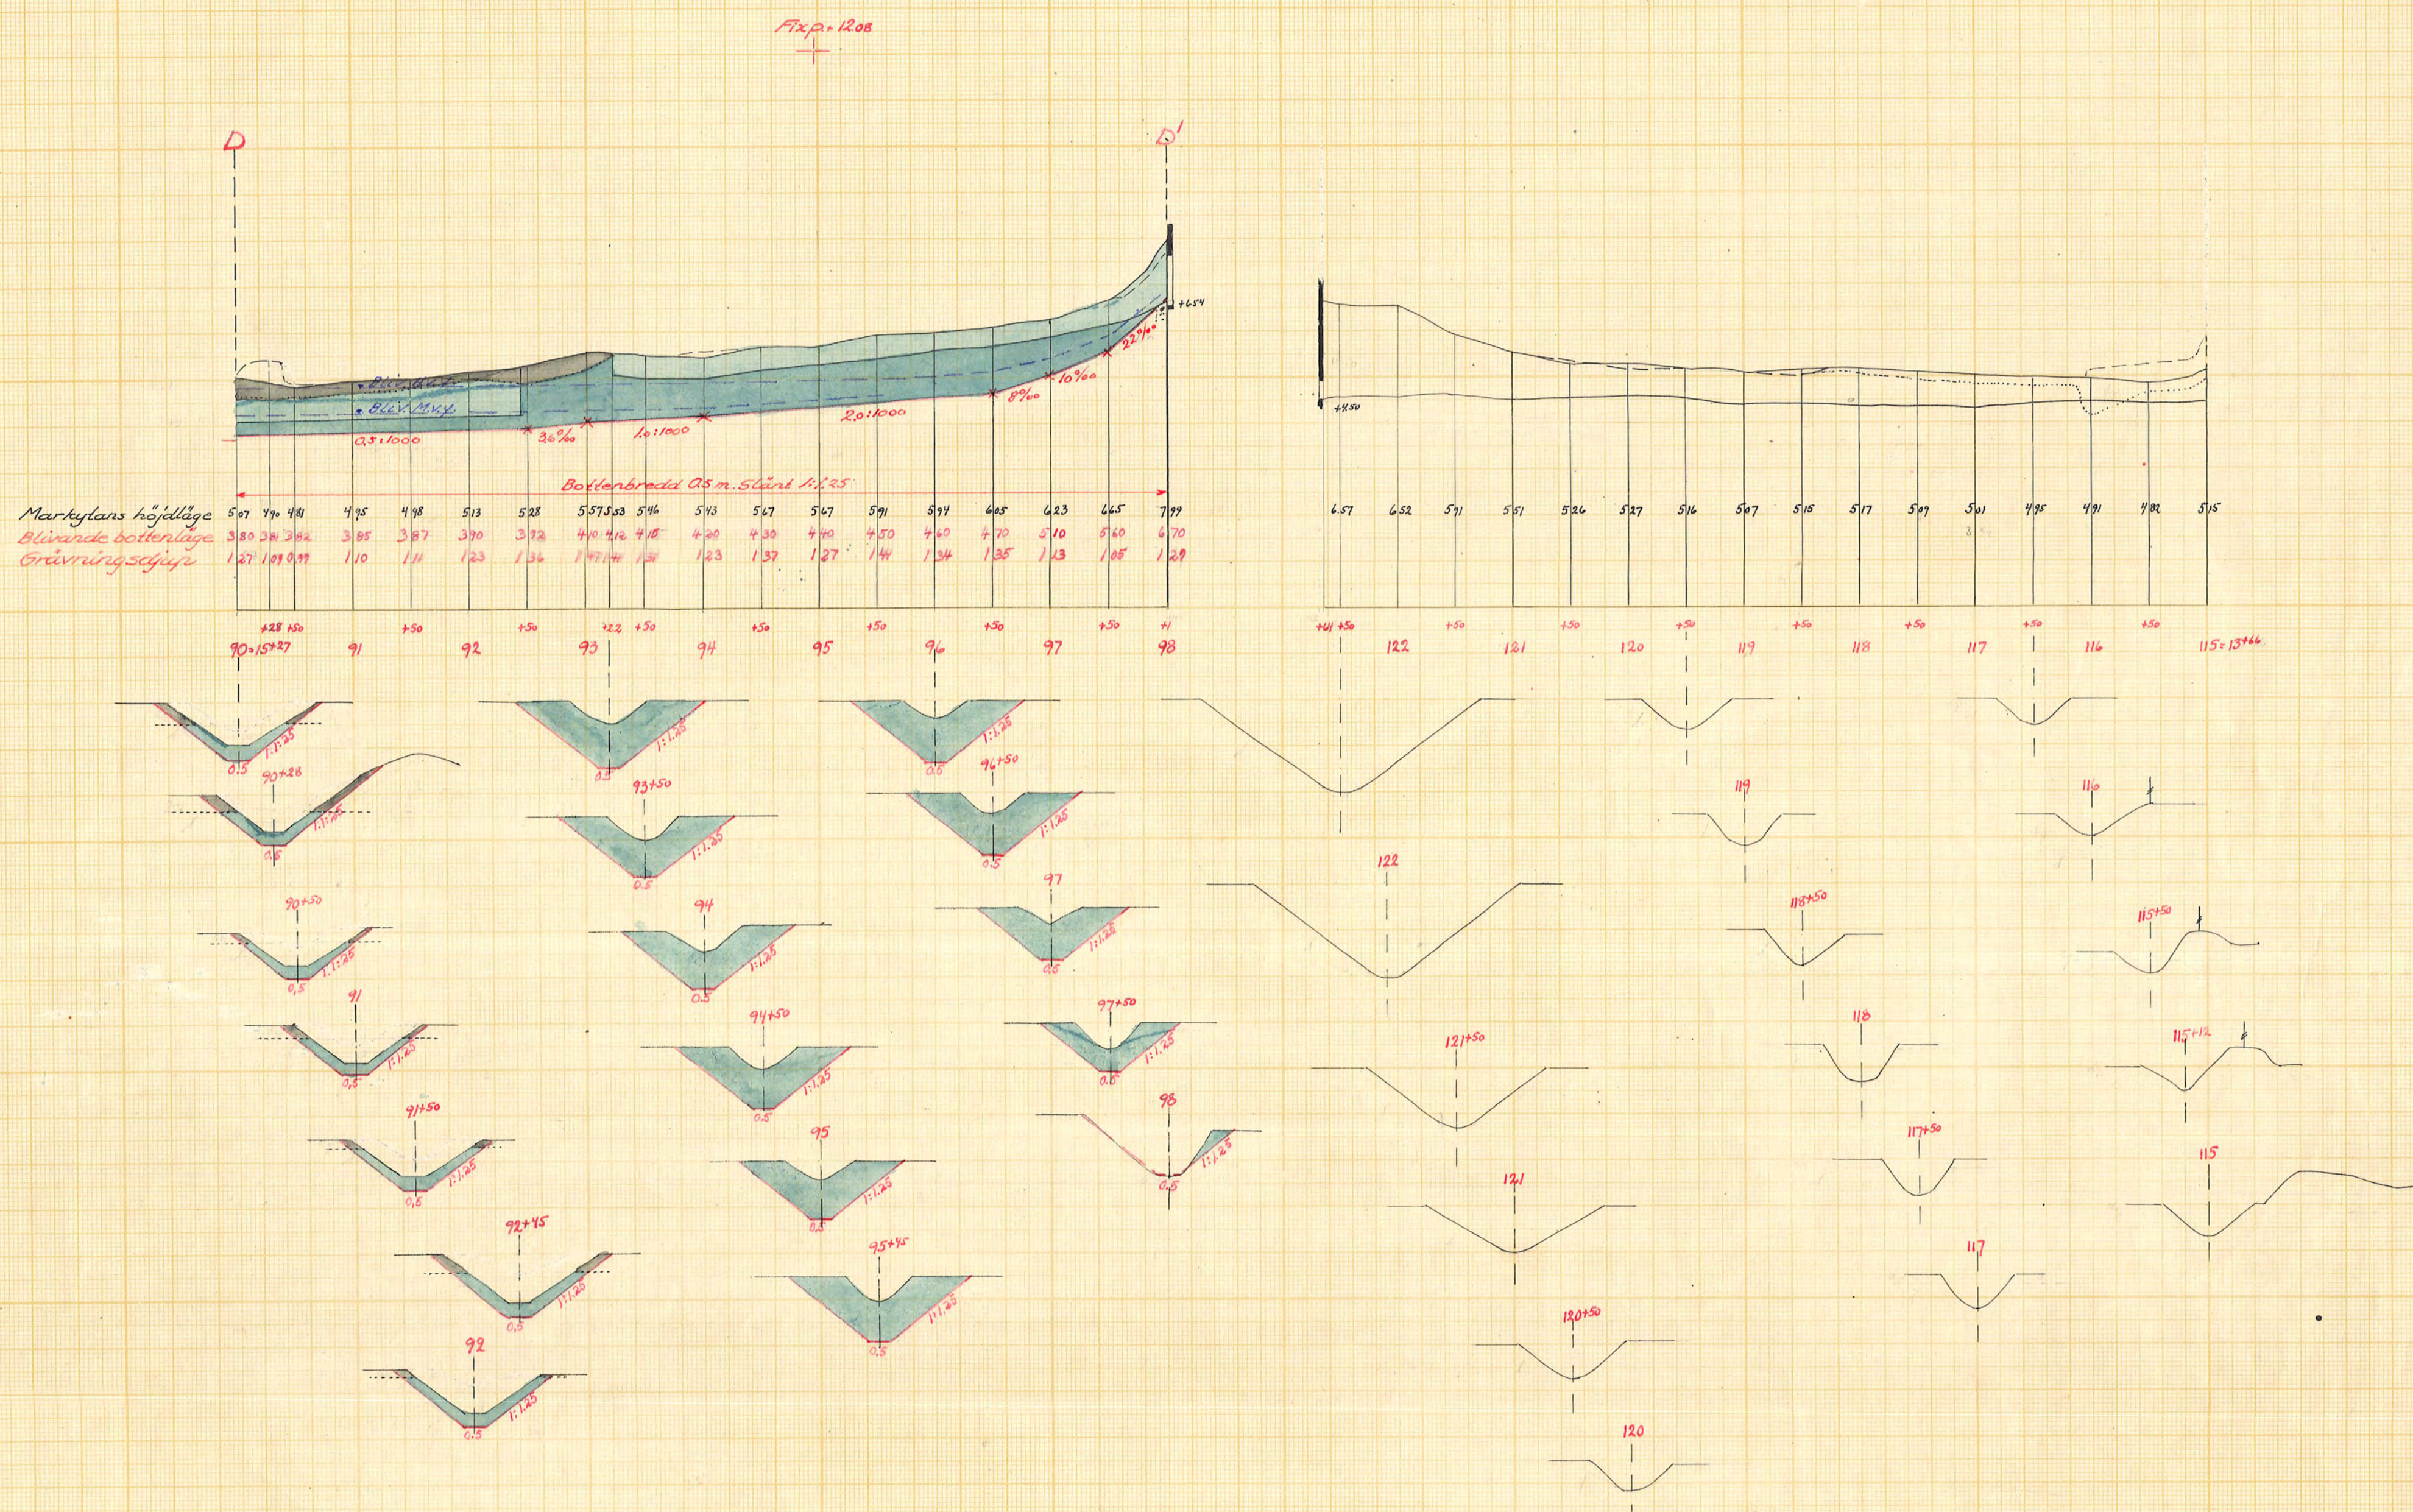

Form containing project details and signatures. The text includes: "FÖRSLAG TILL utförande av torrlägningsföretaget", "Gorsingeholm-Löt-Lundby", "I Strängnäs stad, Södermanlands", "UPPRÄTTAT ÅREN 1933-1934 (utan)", "SAMBAND MED SYNEFÖRRÄTTNING ENL. VATTENLAGEN AV", "ORIGINAL", "Kopia", "C-0529", "Statens lantbruksingenjör", "LANTBRUKSSTYRELSEN", "27 DEC. 1955", "DIARIE Nr", "SAK Nr".