


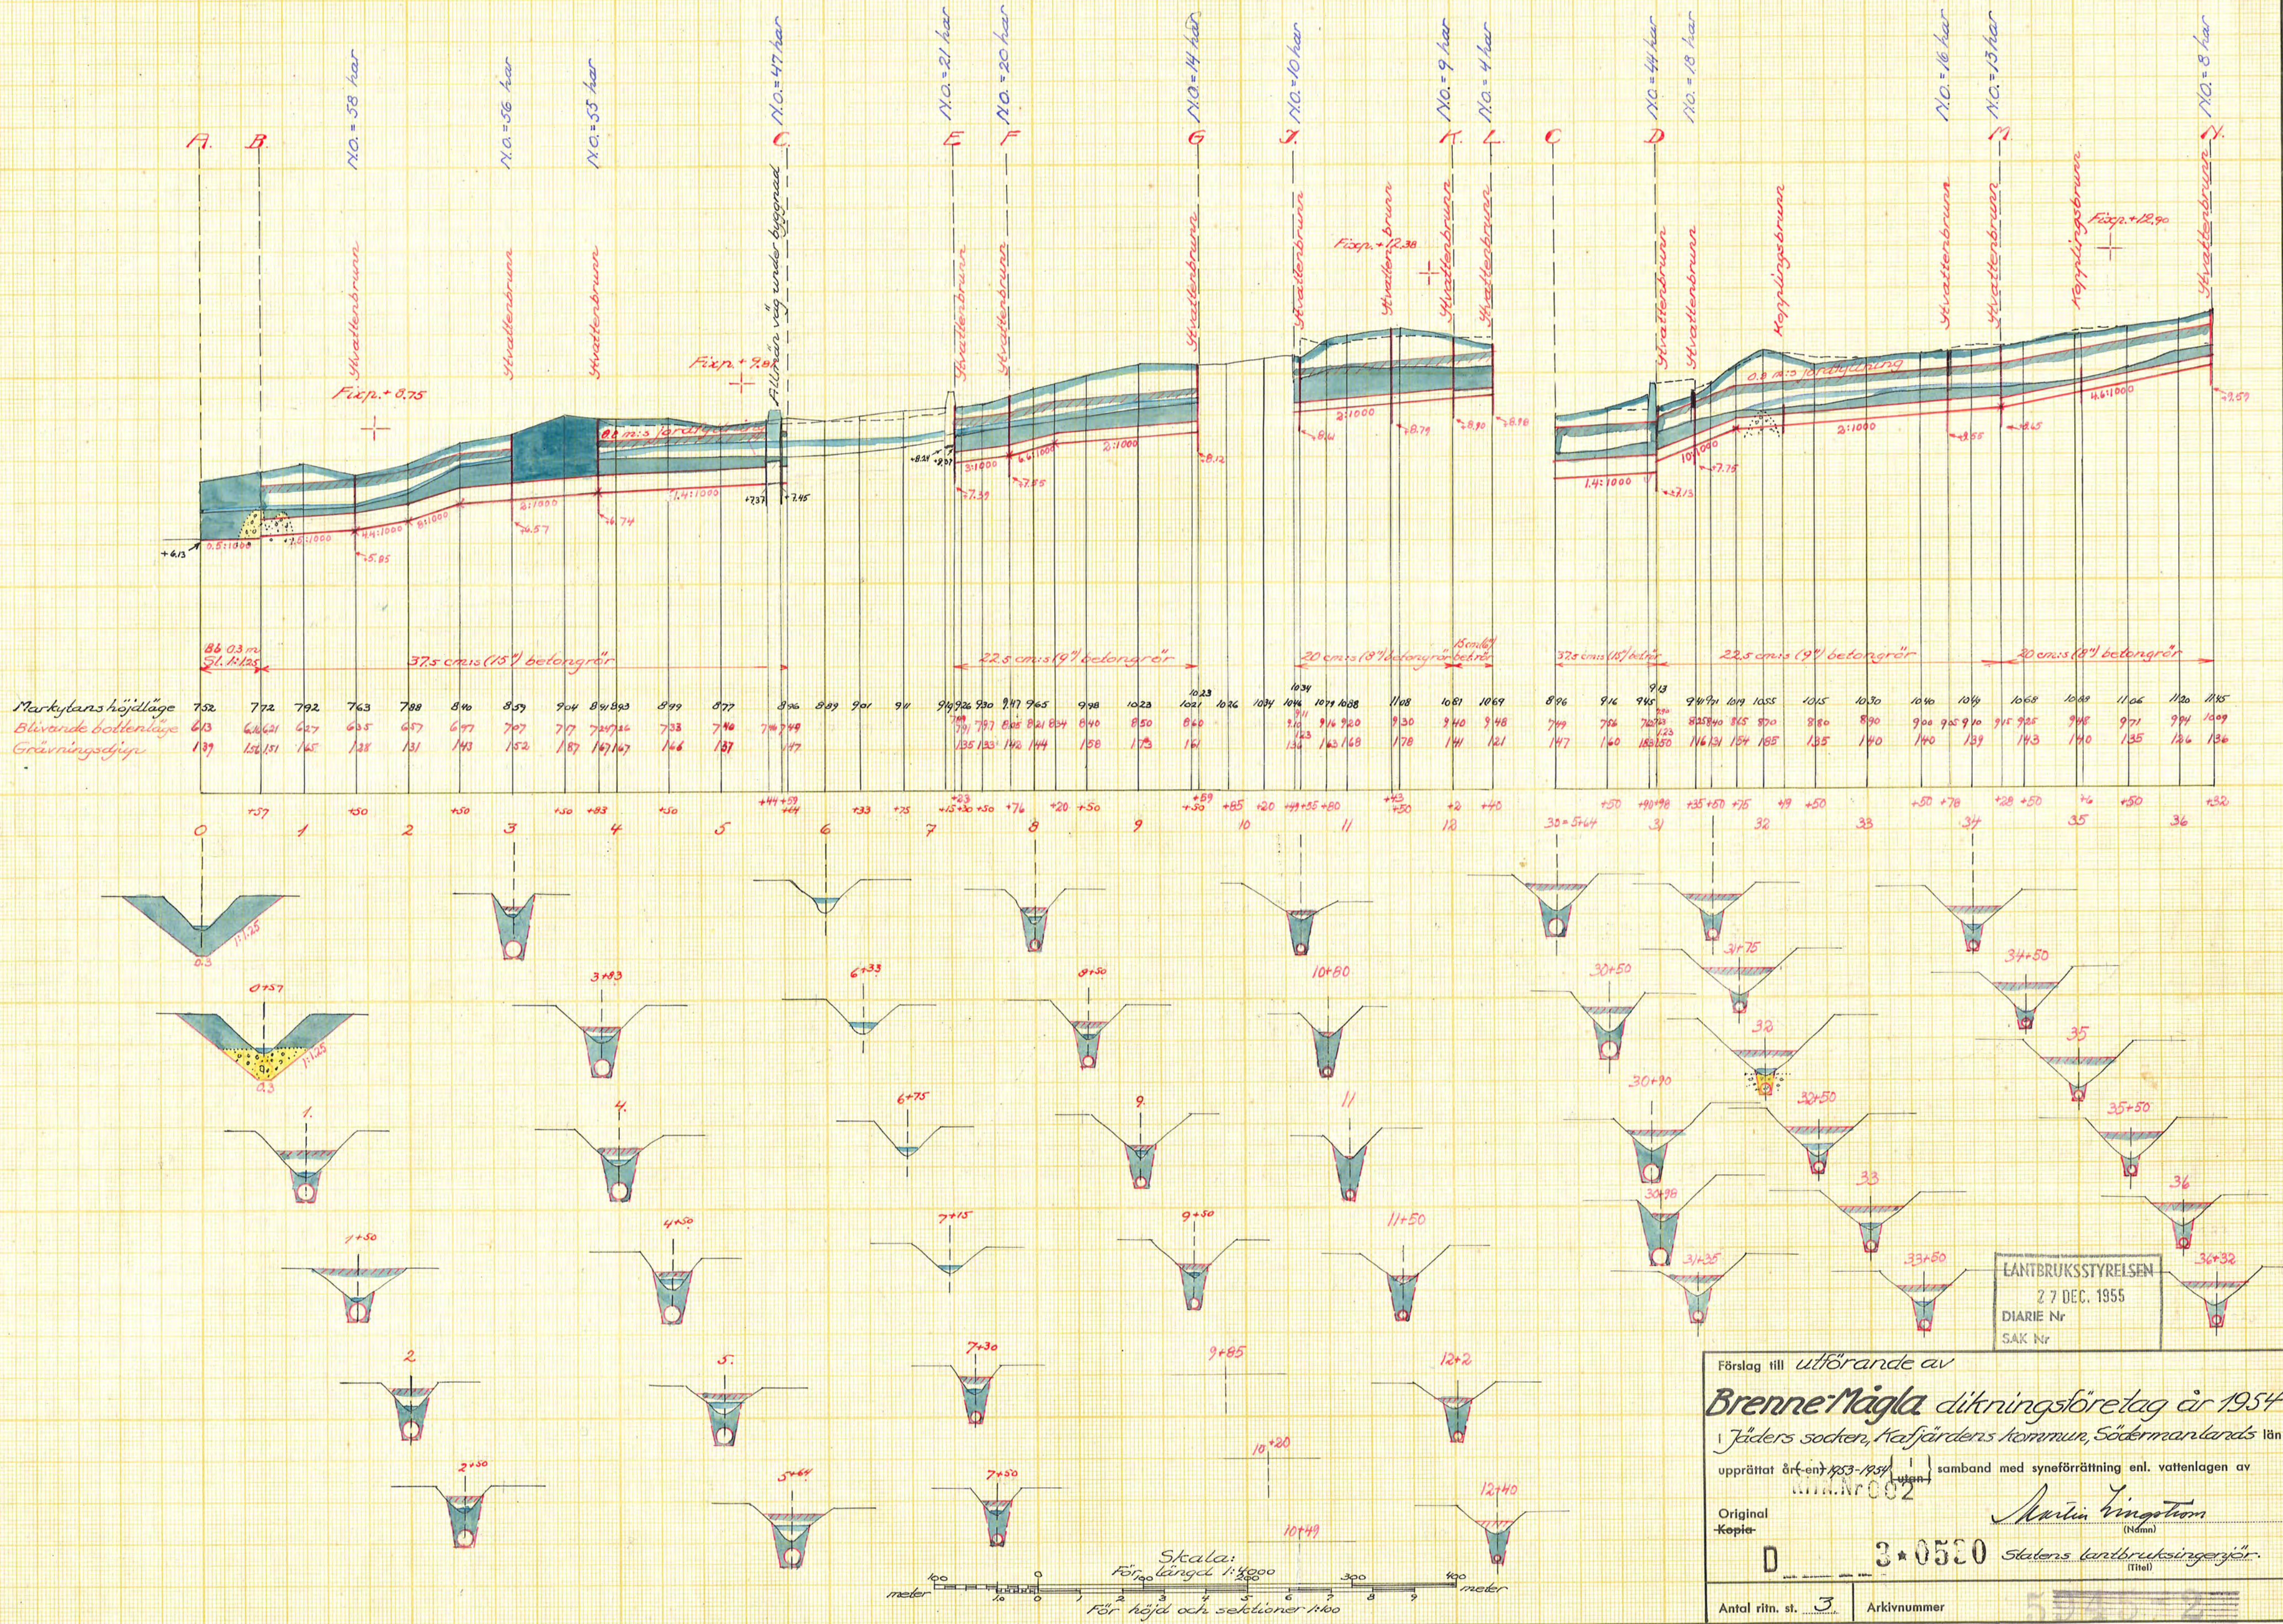

Förslag till utförande av
Brenne-Mägla dräkningsföretag år 1954
 i Jäders socken, Kefjäders kommun, Södermanlands län
 upprättat åren 1953-1954 i samband med syneförrättning enl. vattenlagen av
 Martin Vingtor
 (Namn)
 Ståns lantbruksingenjör.
 (Titel)
 3-0520
 Antal ritn. st. 3 Arkivnummer