


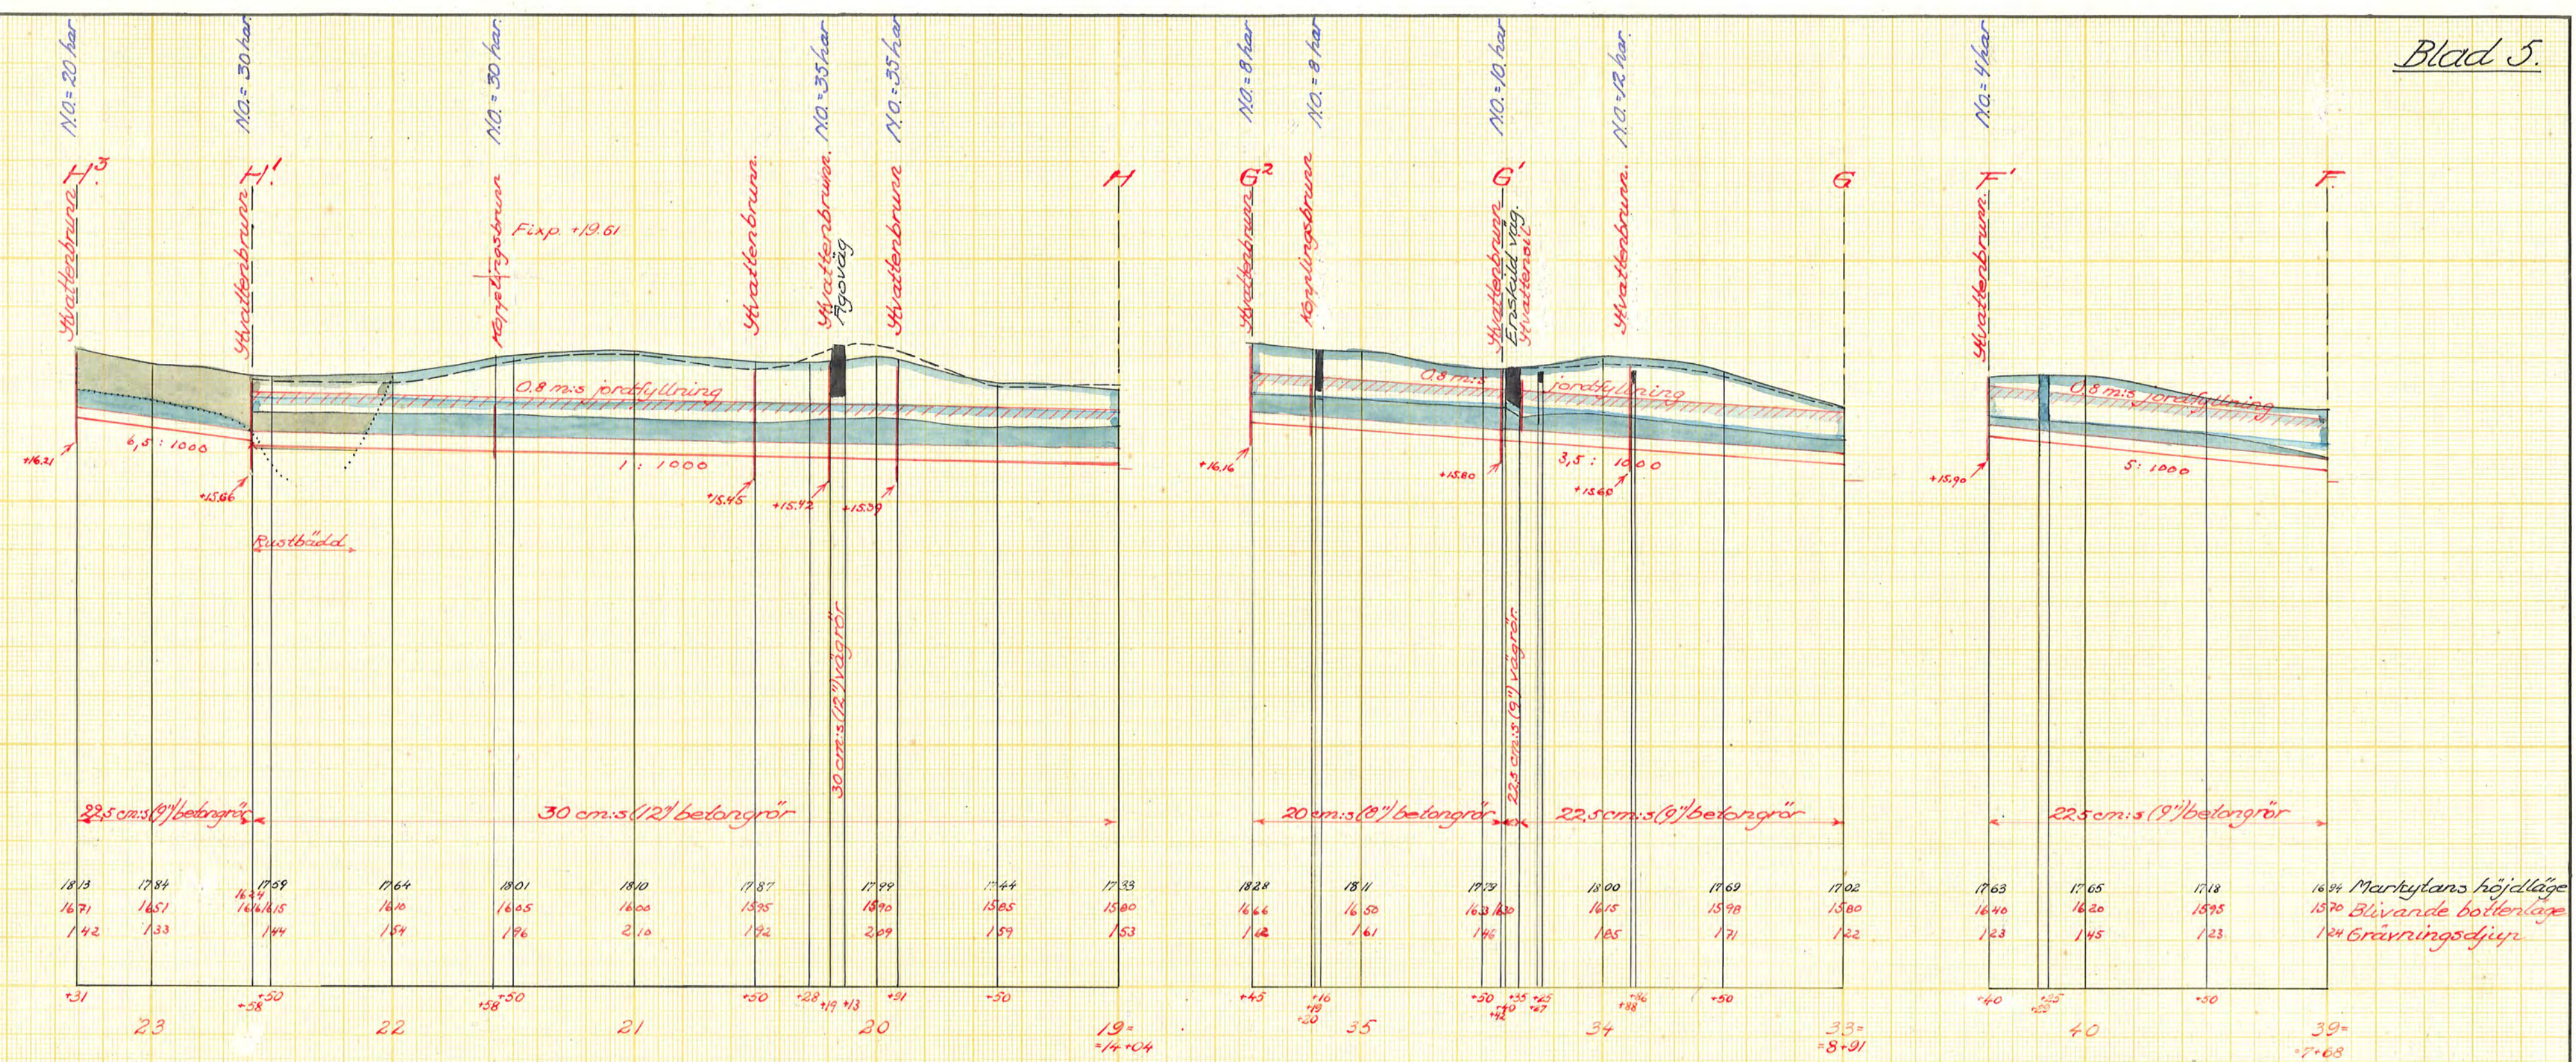

Sektion F.G.ö.H


Sektion E

Sektion 5+20

Sektion D.

Sektion 34+35

Sektion 4+77

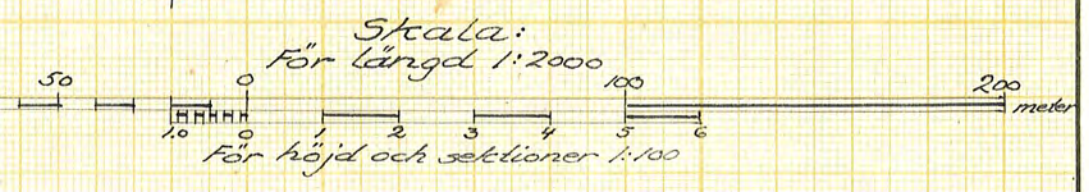

Förslag till utförande av torrlägningsföretaget
Hacketorp-Krullen
i Kåla socken, Södermanlands län, och
Kvarsebo socken, Östergötlands län
upprättat år(en) 1949-1951 i samband med synförrättning enl. vattenlagen av
Original: KINA 005
Kopia: 6-1532
Antal ritn. st. 6 Arkivnummer 5247-35
LANTBRUKSSTYRELSEN
27 DEC. 1955
DIARIE Nr
SAK Nr