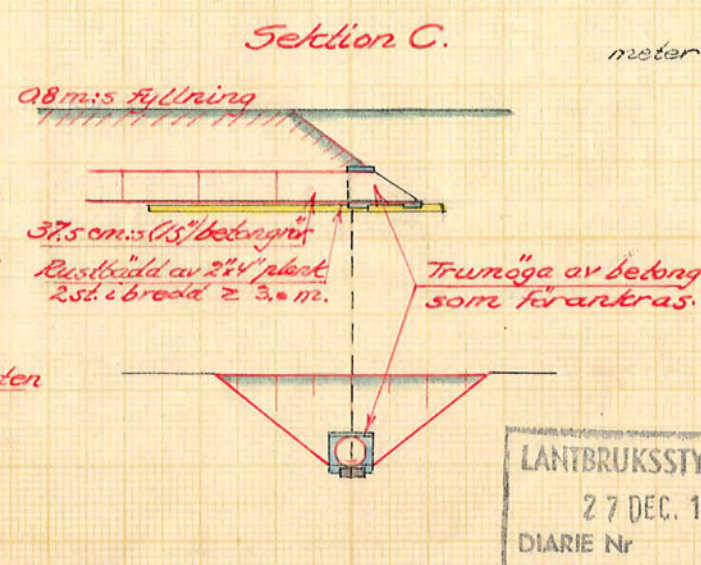
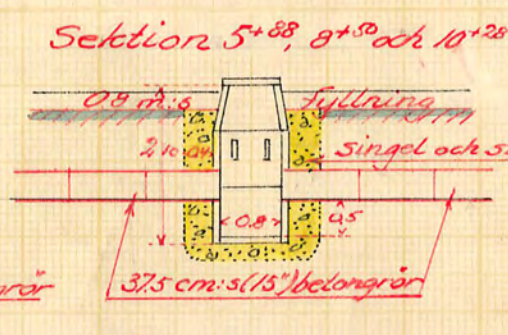
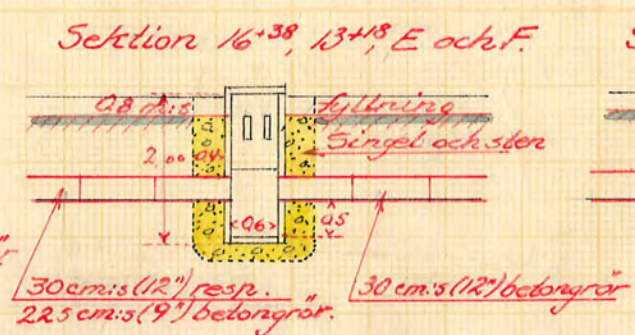
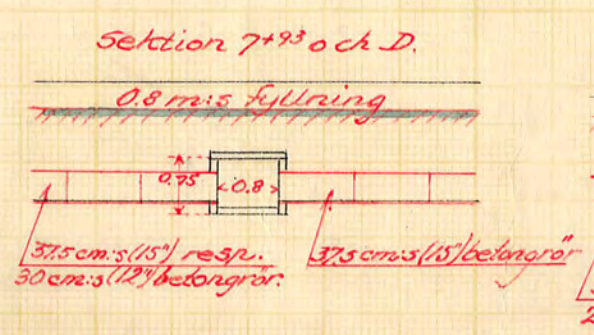
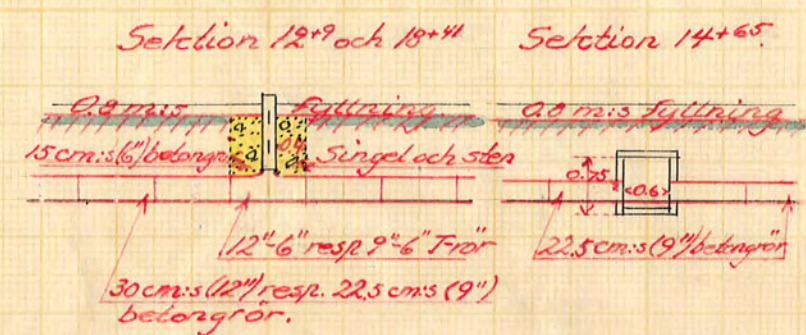
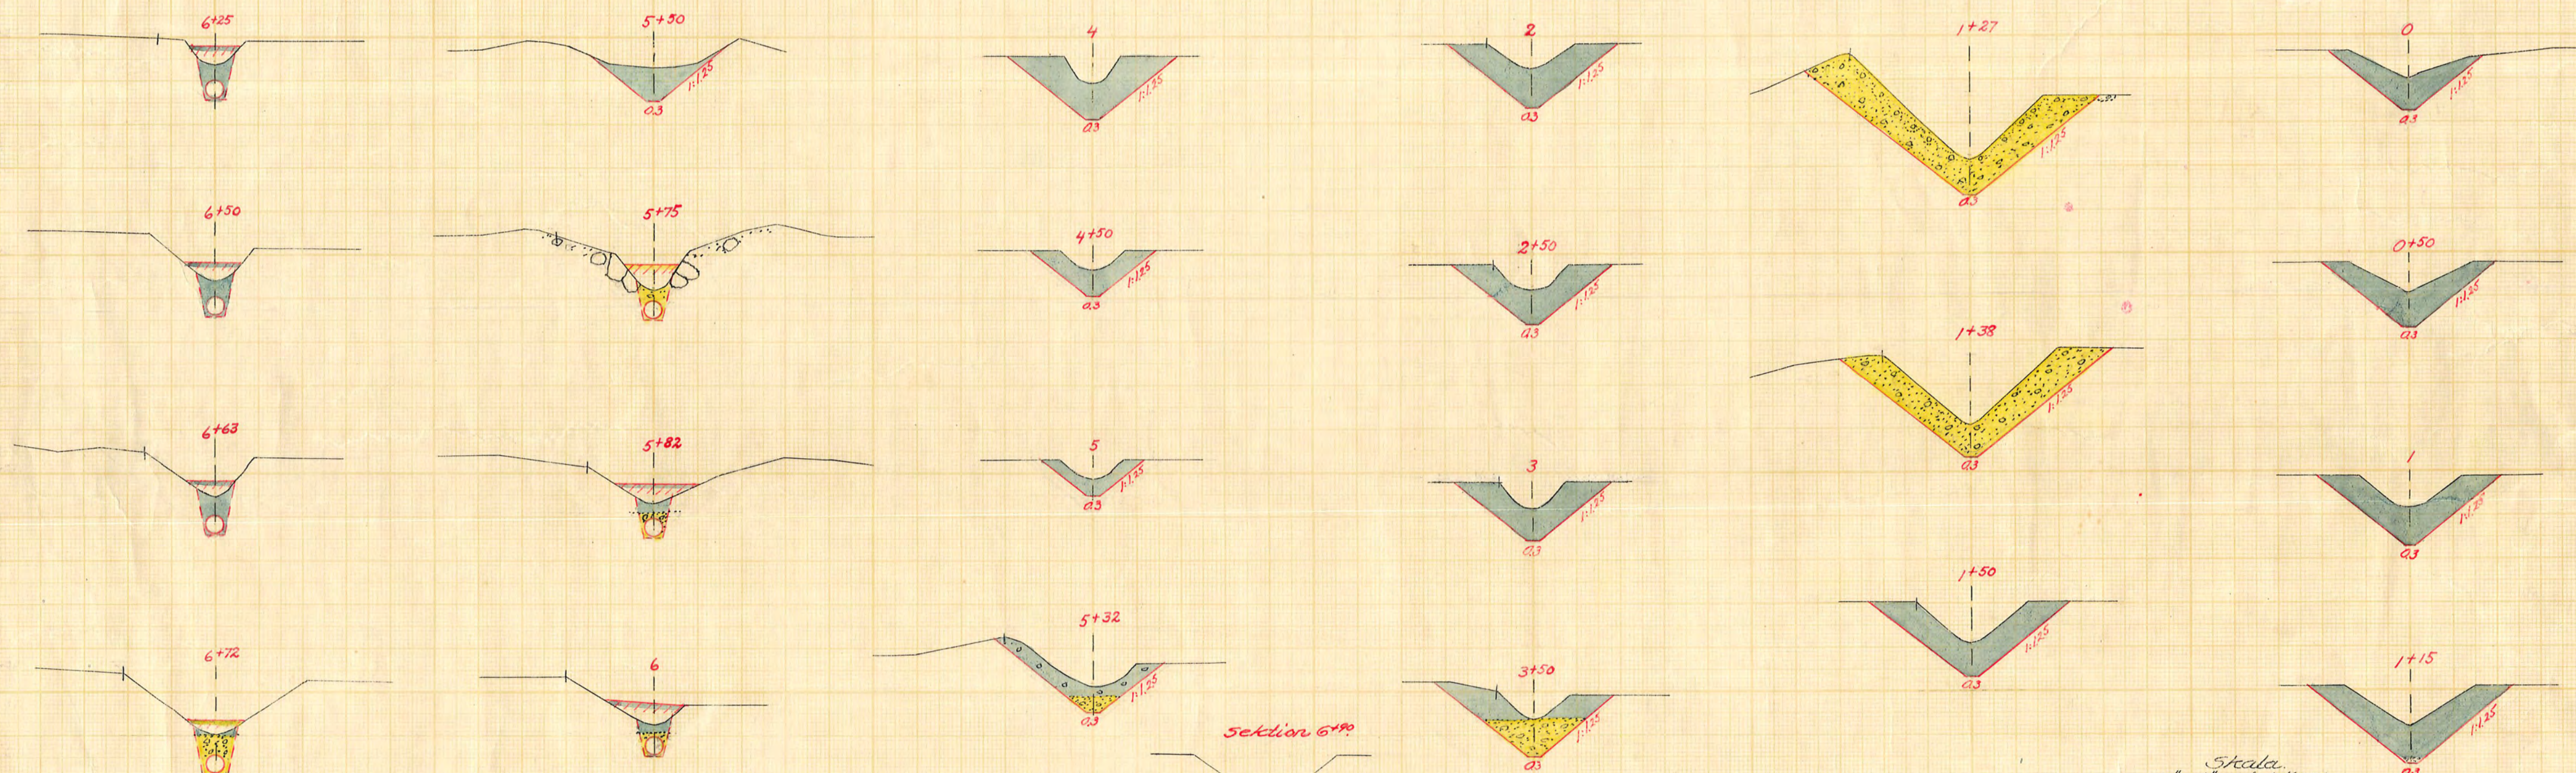
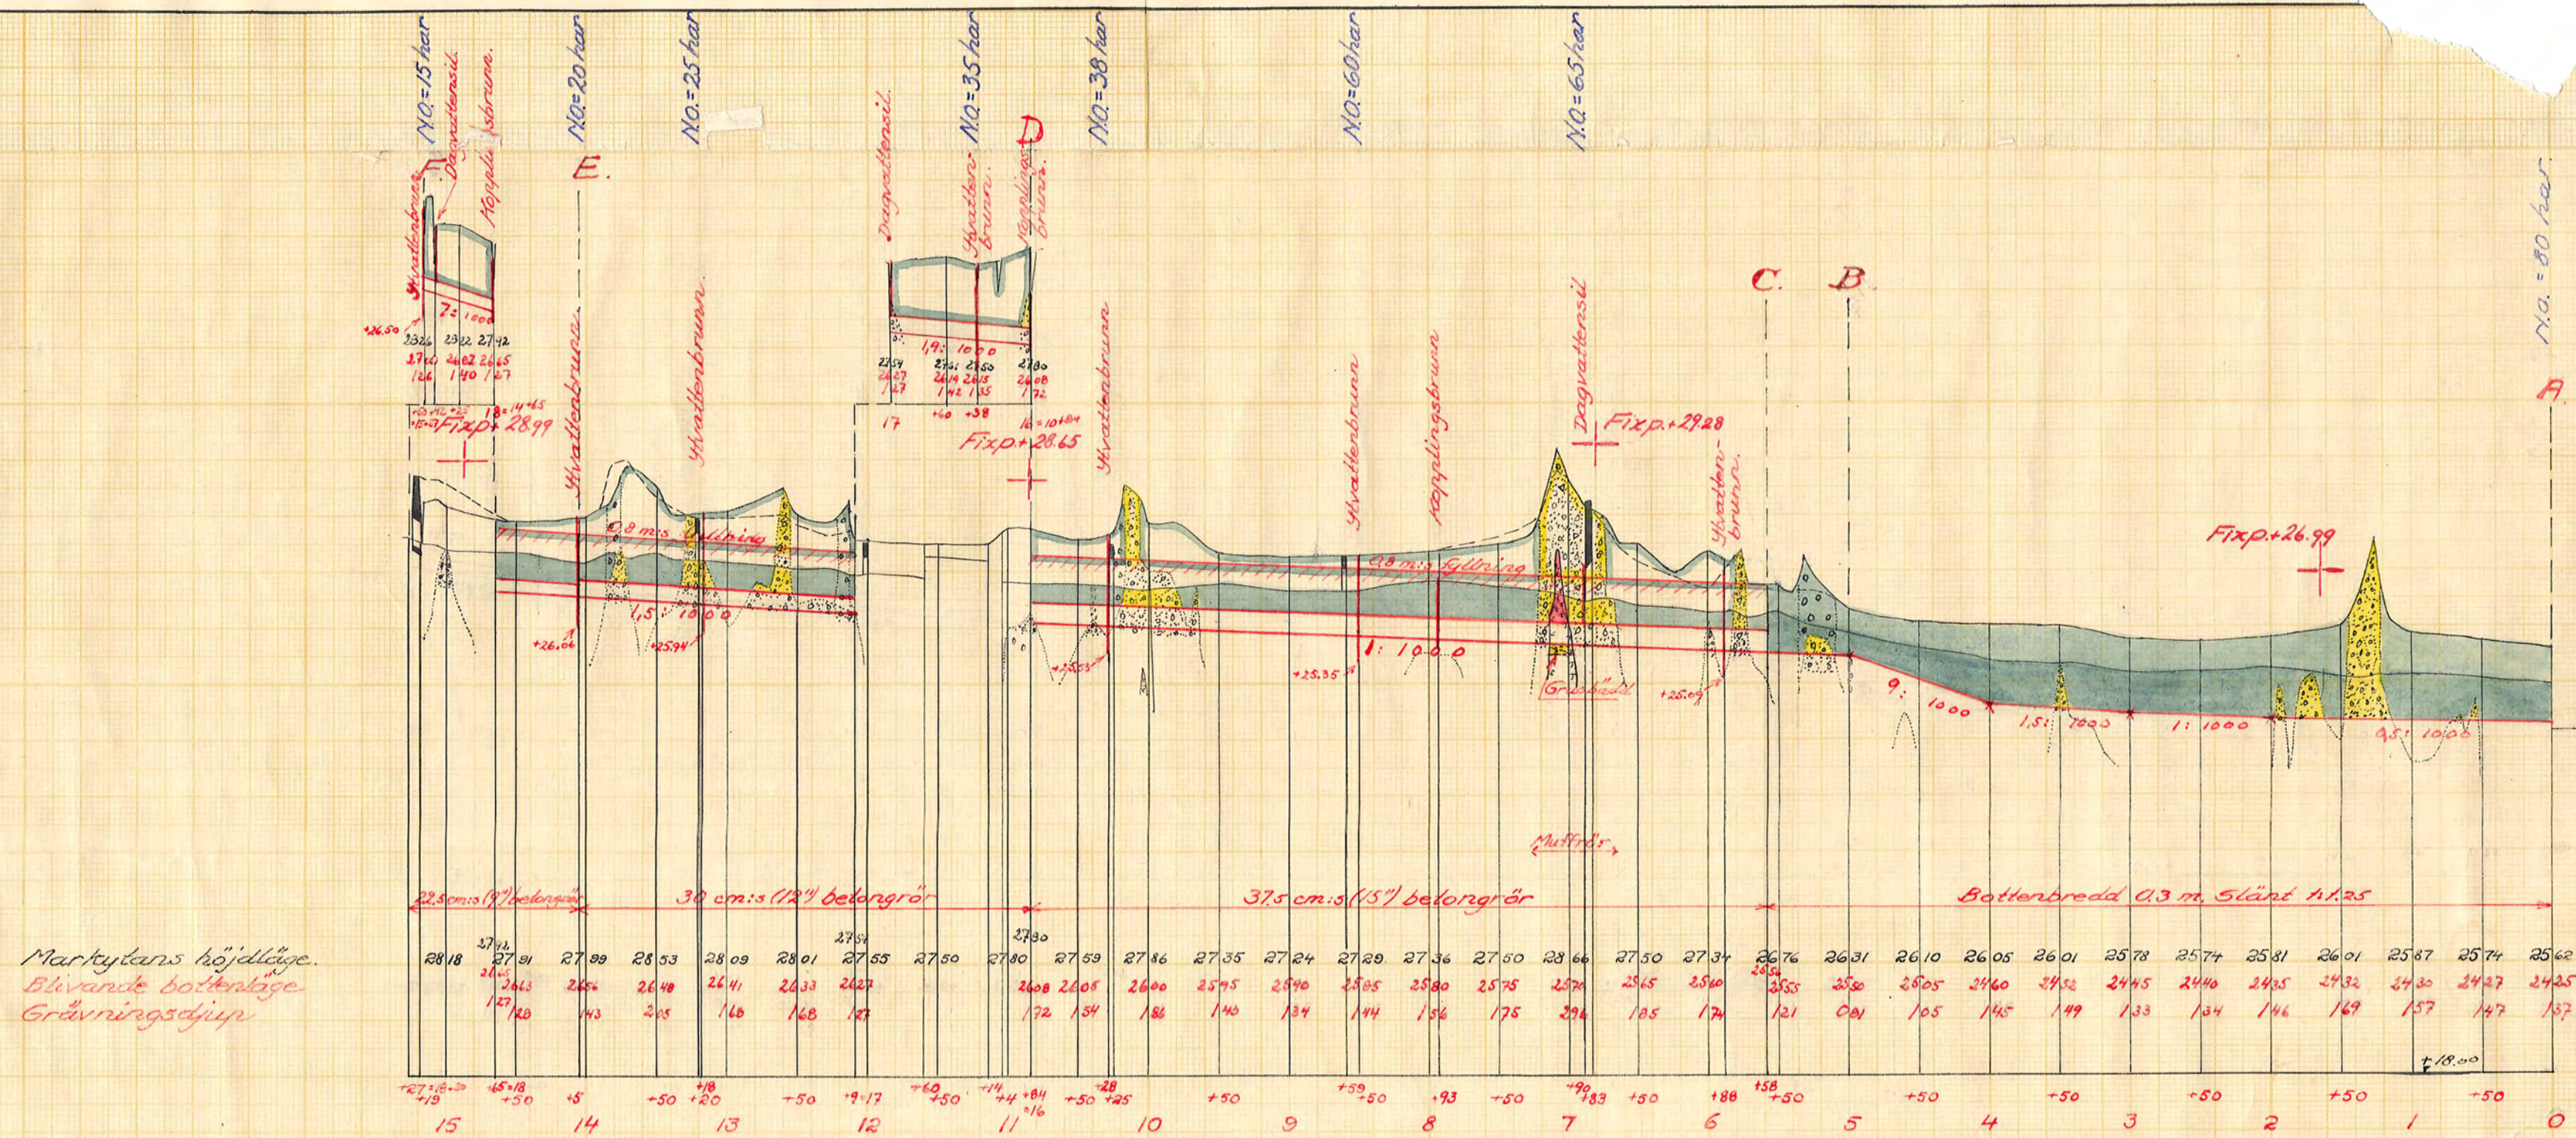


FÖRSLAG TILL utförande av torrläggningsföretaget
Degernäs-Bjurkärr
I Barva och Kjula socknar, Södermanlands LÄN
Upprättat ÅREN 1851-54 (111) SAMBAND MED SYNFÖRÄTTNING ENL. VATTENLAGEN AV
ORIGINAL
KÖPA
D 3*6534
ANTAL RYTN. ST. 3
KUNGL. LANTBOKS-
STYRELSENS ARKIV Nr