



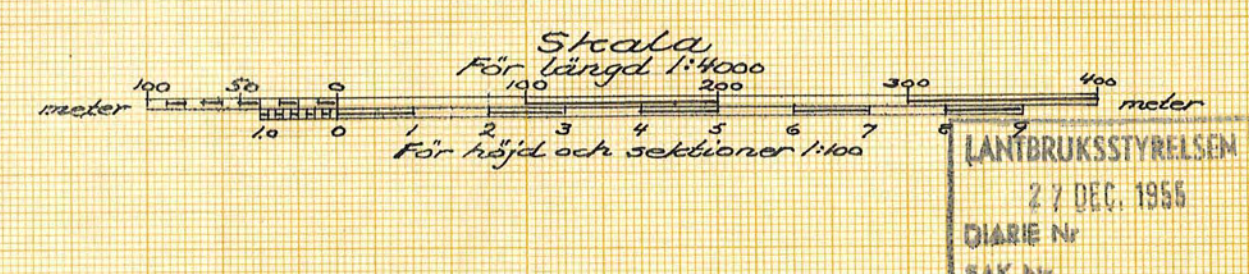

Bl. 4. 10. 1953

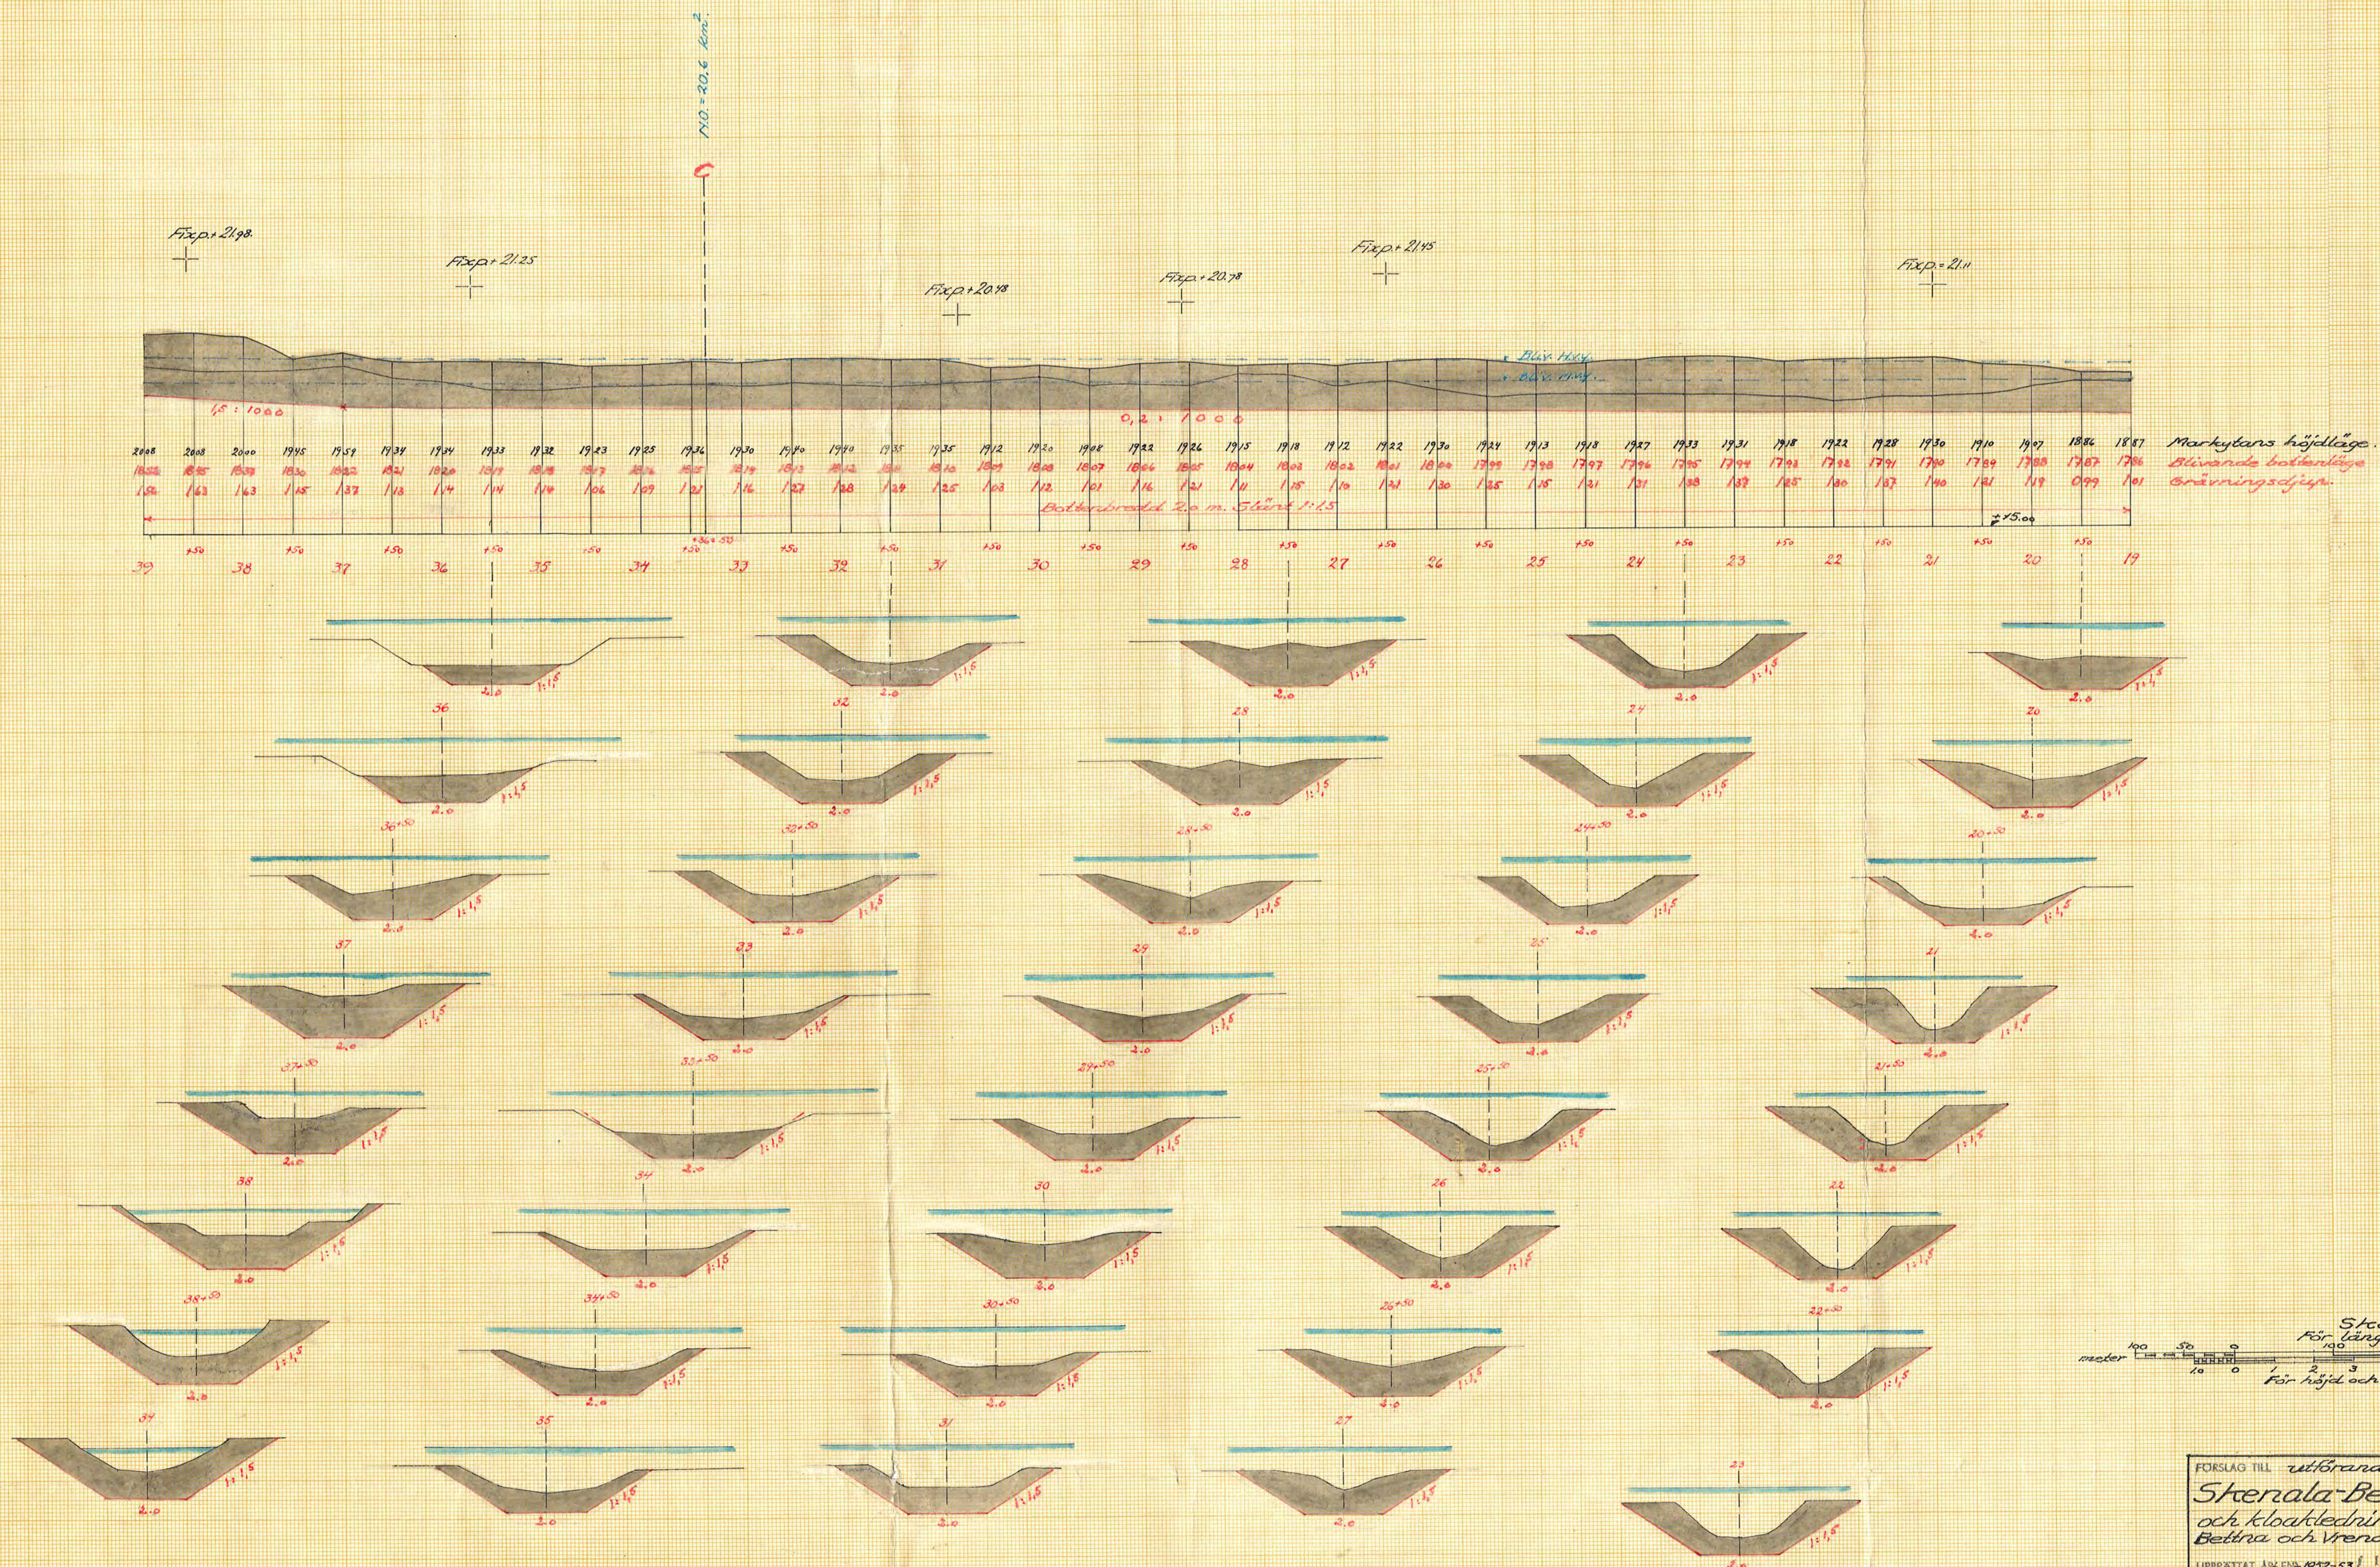

FÖRSLAG TILL utbrände av
Skenala-Bettna-Flända torrlägnings- och kloakledningsföretag i Bettna kommun, Bettna och Vreda
SÖCKENHÄR AV SÖDERMANLANDSKUN

UPPRÄTTAT ÅR 1952-53 (11) SAMBAND MED SVNEFÖRRÄTTNING ENL. VATTENLÄGEN AV

ORIGINAL
Kopia

6-0548

Antoin Tingström
(MÄNN)

Stadens lantbruksingenjör

ANAL. RITN. ST. 6. KUNGL. LANTBRUKS-STYRELSENS ARKIV Nr 5963