


SOUDERSTADENS
26 MAJ 1953
VATTENOGSTOL

M 2 11/1953

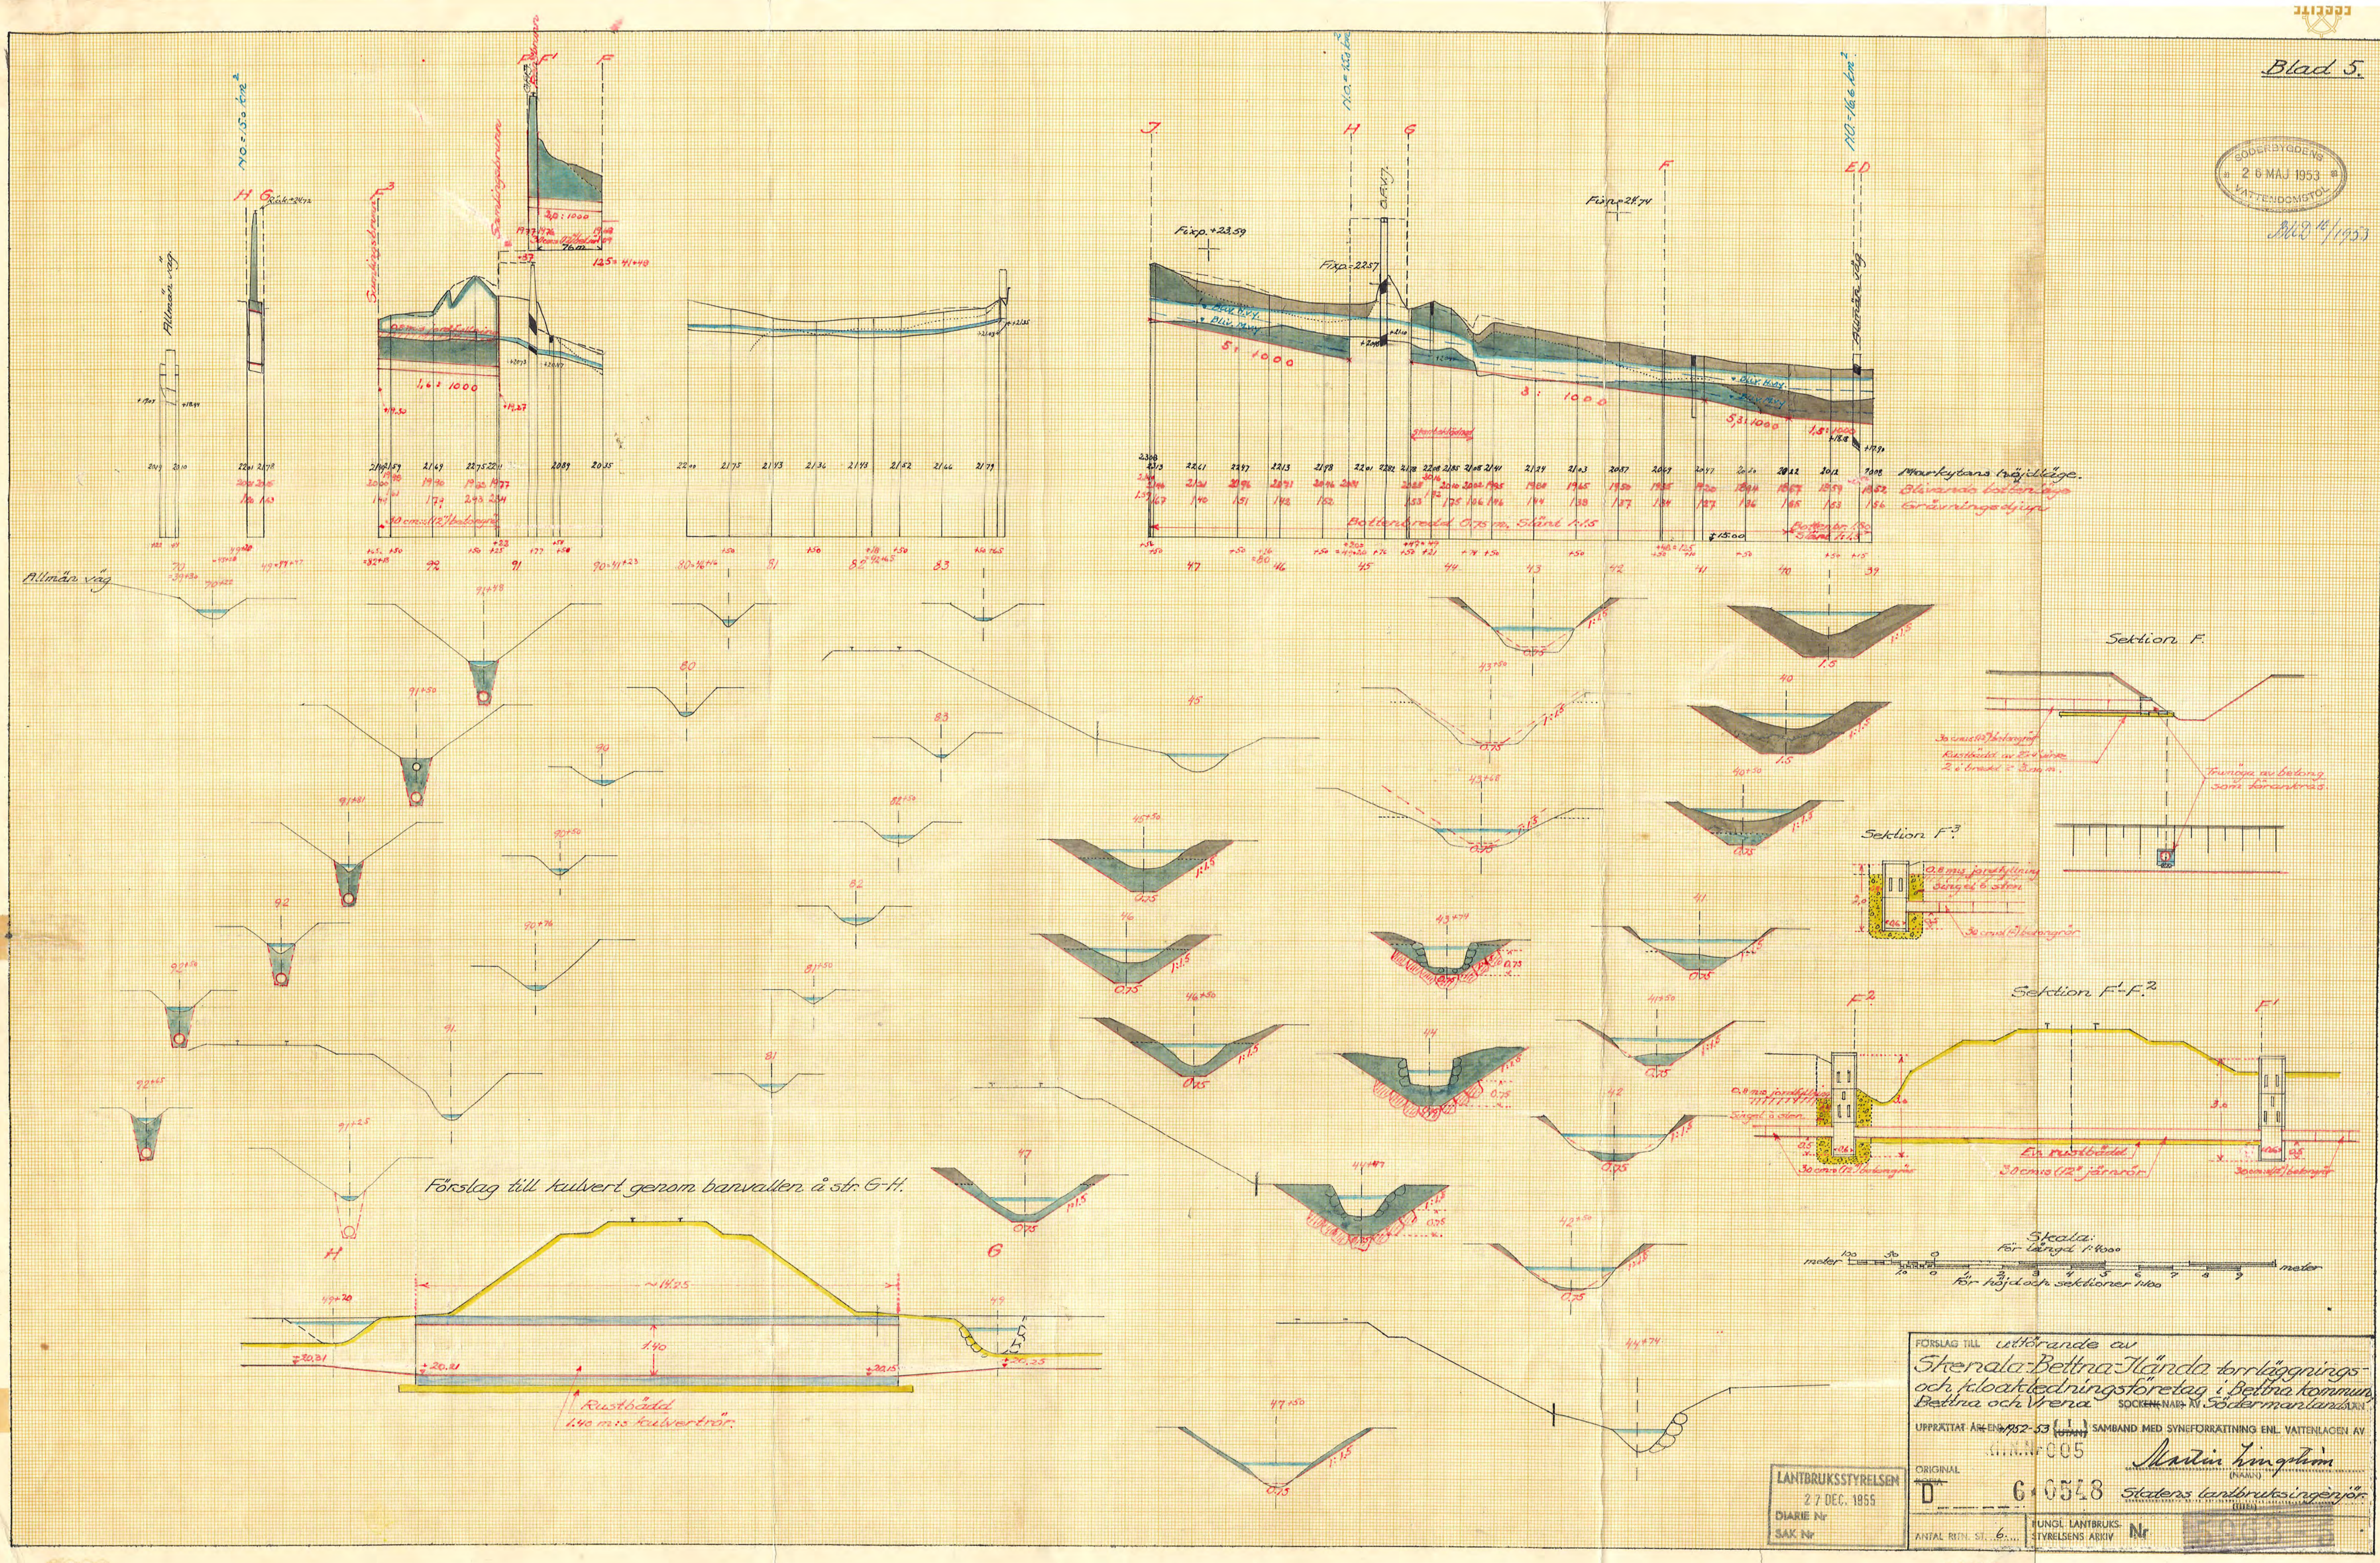

FÖRSLAG TILL utförande av
Skenala-Bettna Klända torrsläpnings-
och kloakledningsföretag i Bettna kommun,
Bettna och Vrena. SÖCKERNÄRA N. Södermanlands län.

UPPRÄTTAT ÅR 1952-53 SAMBAND MED SYNEFÖRRÄTTNING ENL. VATTENLAGEN AV
Gunnar C05

ORIGINAL
D 6 0548

Stadens lantbruksingenjör
Martin Klingström

LANTBRUKSSTYRELSEN
27 DEC. 1955
DIARIENR. N. 6...
SÄK. NR.

UNGL. LANTBRUKS-
STYRELSENS ARKIV Nr