

Kopia

Enligt nädigt bref af den 28 Juni 1889 har Kongl. Maj:ts
medgifvet, att den i planen ingående förslagsningen och odlingen
af det s. k. Dröskärret, med en areal af 2,50 hektar,
får ur planen utsläpas. Stockholm den 1st Okt. 1889.
M. W. Wernberg

Förslag till utdikning
och odling af vattensjuka marker vid
Ånga
uti Svärta socken, Nönö härad
af Södermanlands län

Ånga den 1^{sta} februari 1887
Per Carlén / J. J. J. J.



Fastställes på grund af Kongl. Maj:ts nädiga bref
den 8 Juli 1887 till efterrättelse vid arbetets utförande.
Stockholm den 30 Juli 1887

Karl. P. Beijer

M. O. L. L. L.

Skala 1:4000 meter

Vidimeraas ex officio
M. O. L. L. L.
Kopiering med vidimination B. 75.
Ar 6 Södermanland 2:te

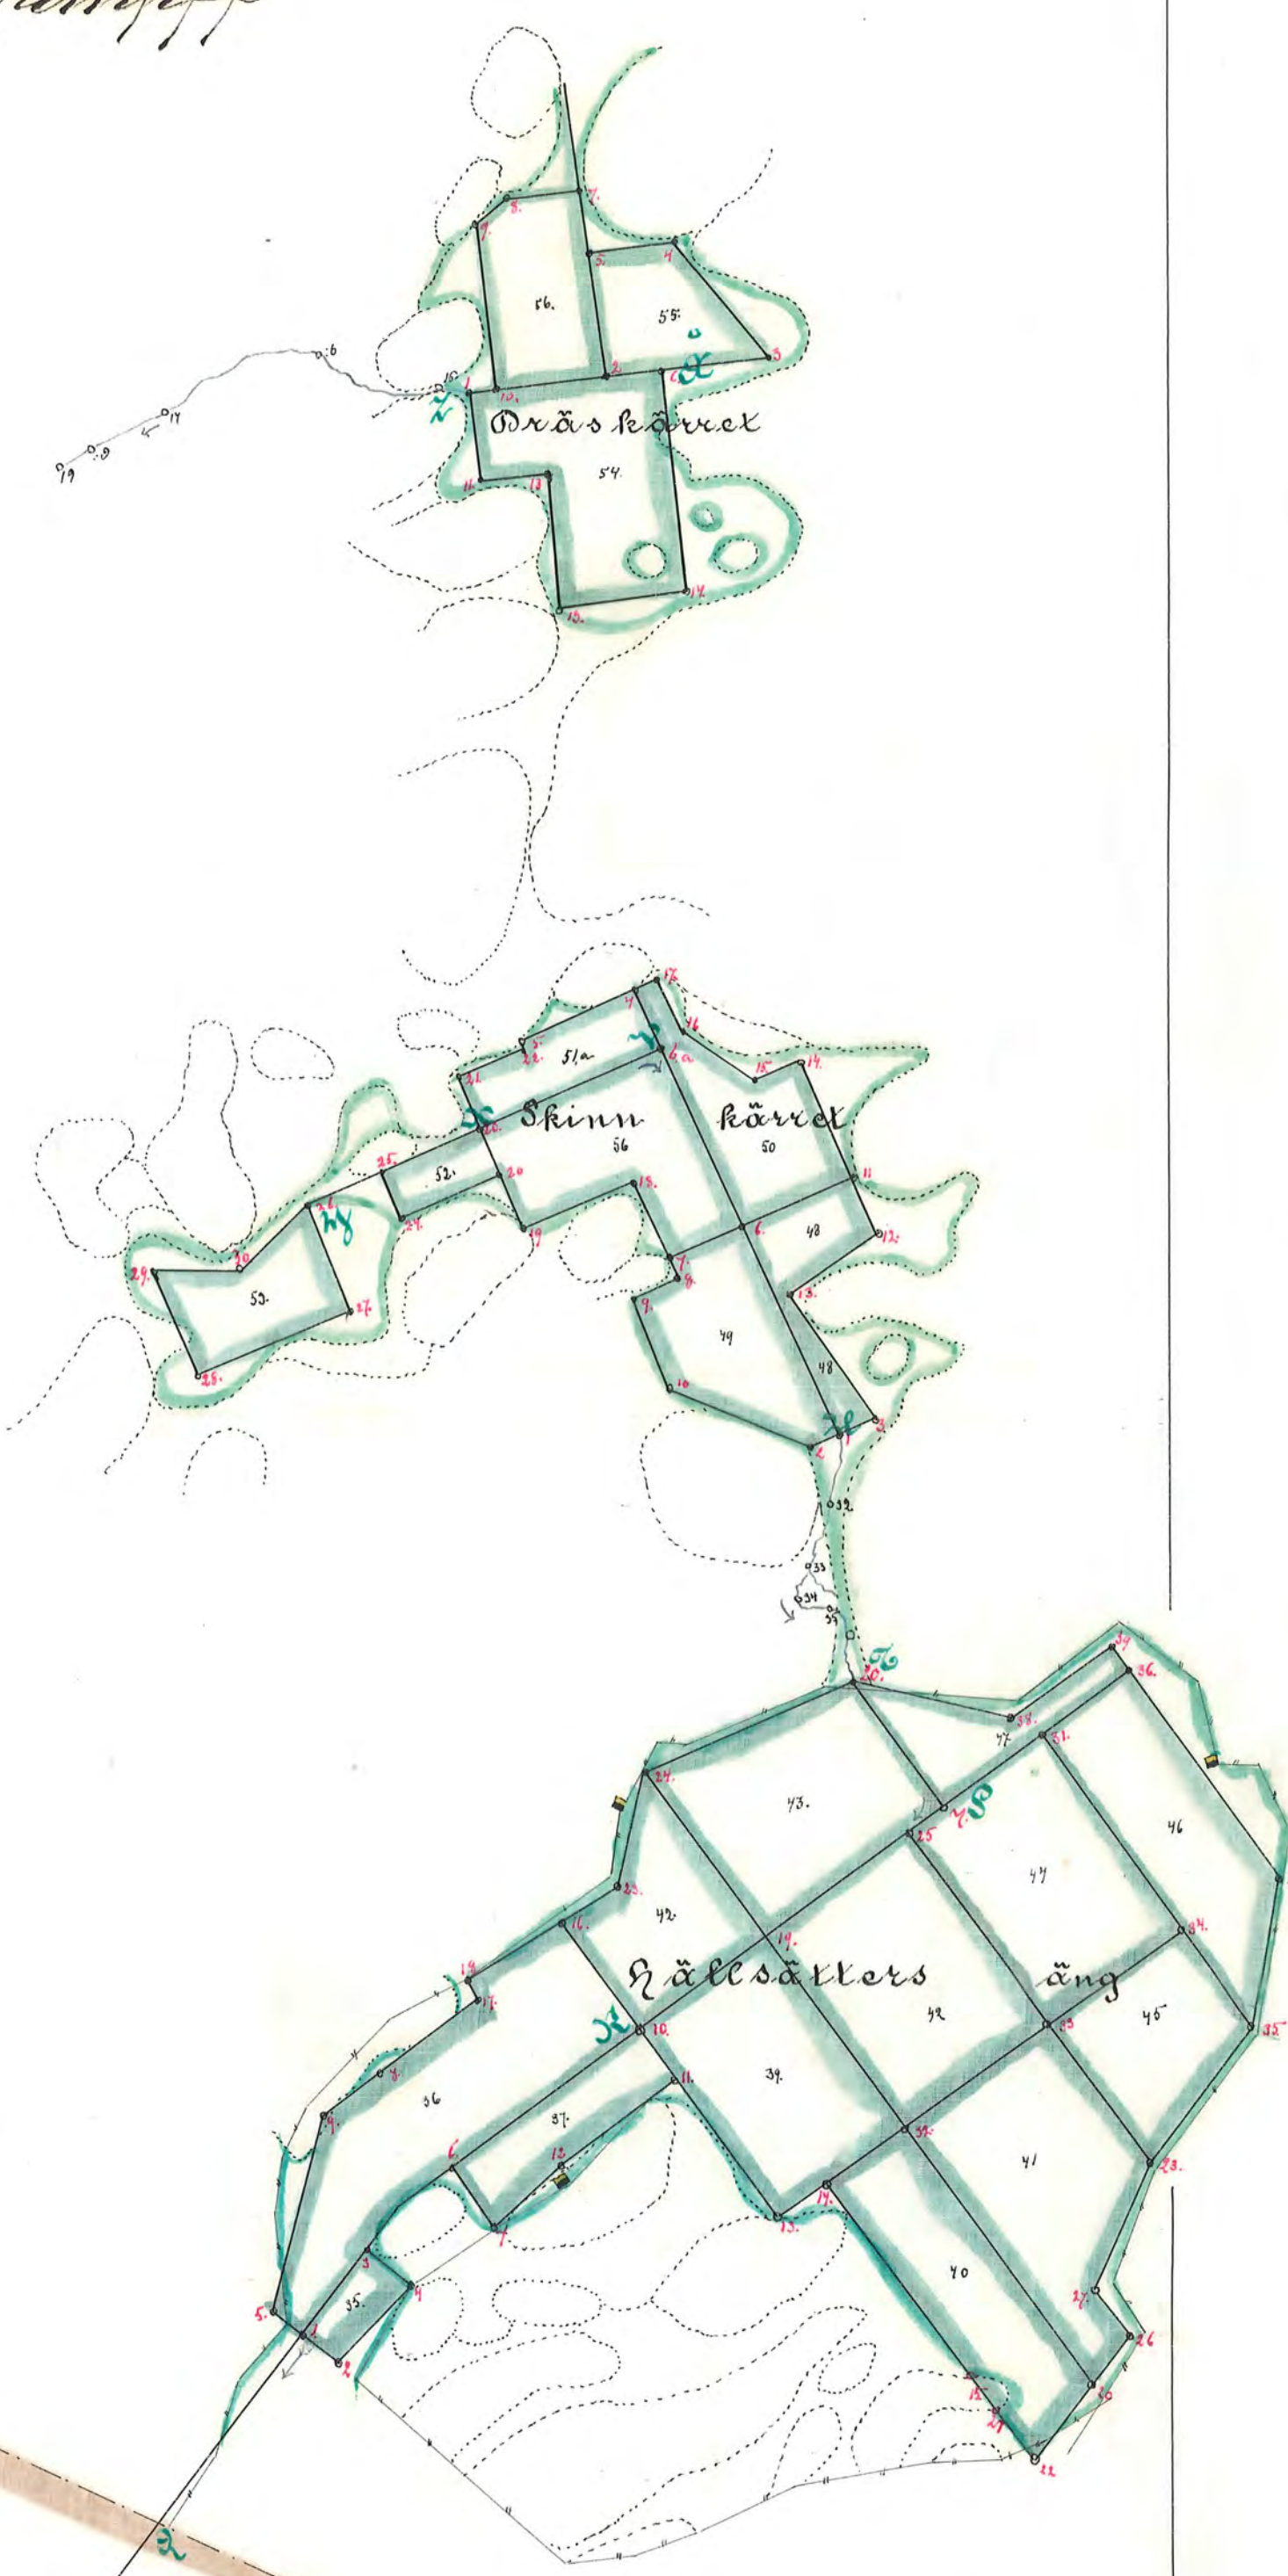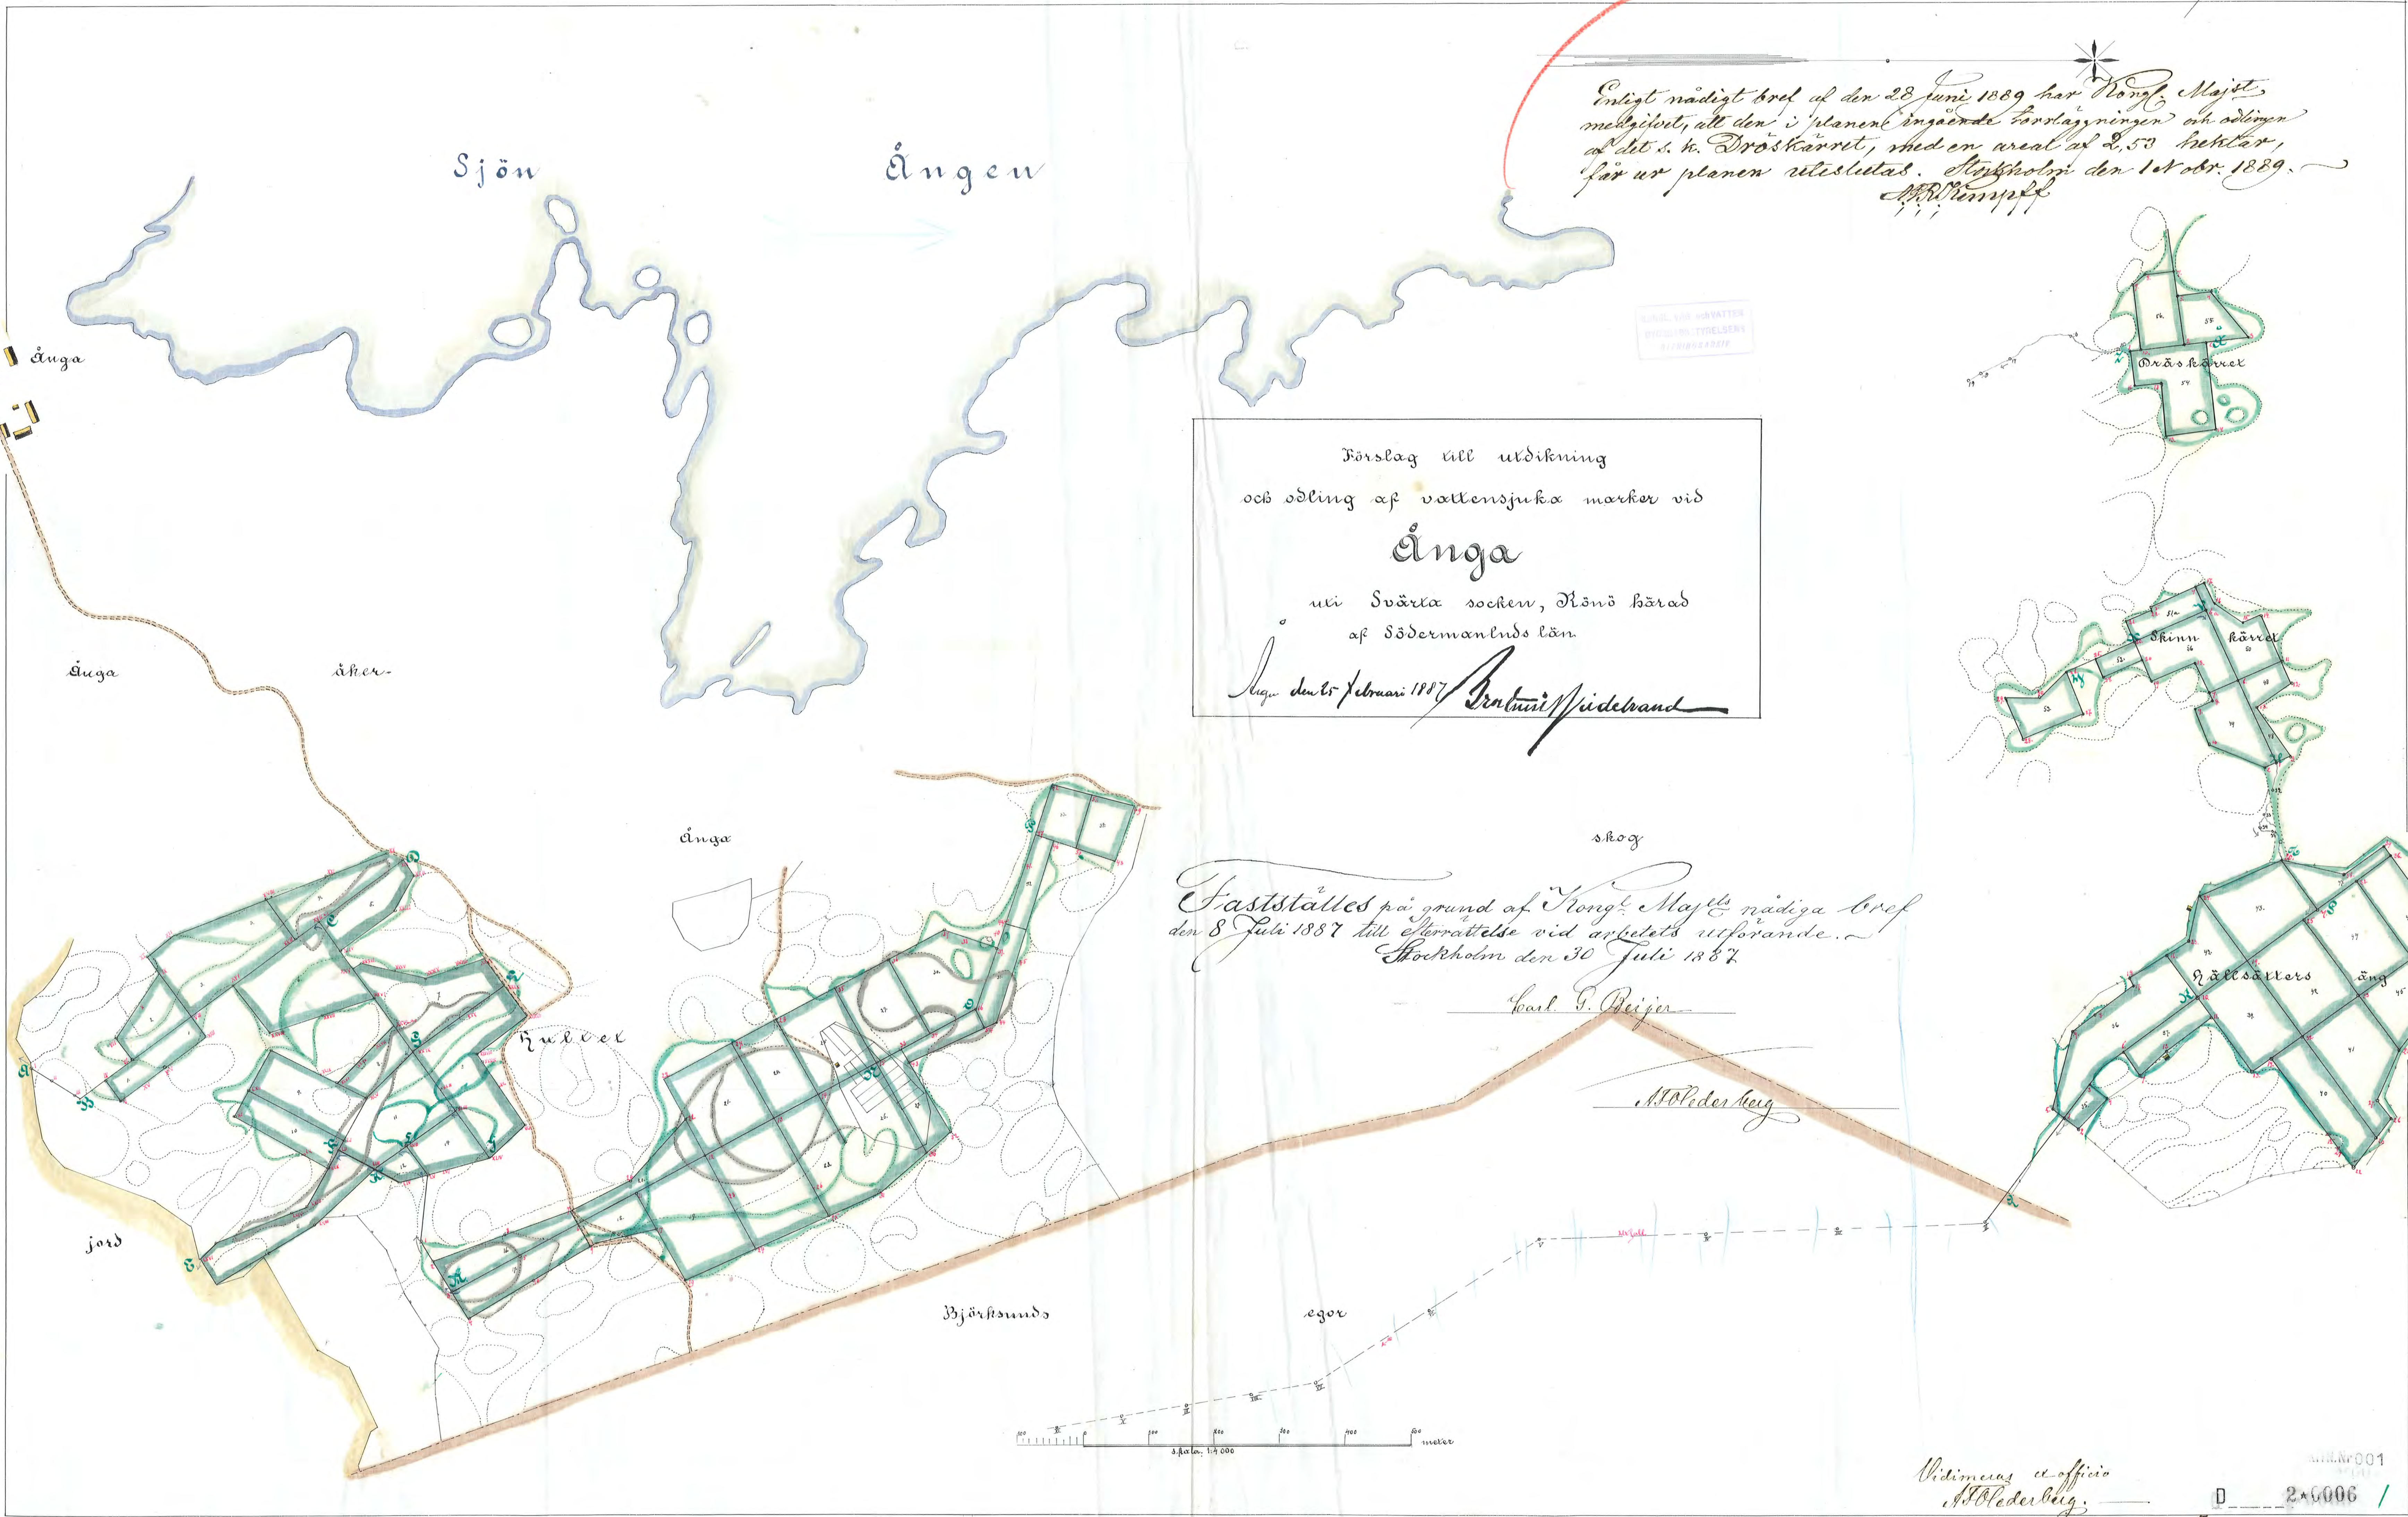

Öster
sjön

Ånga

Ånga

Ånga

Ånga

skog

jord

Ånga

Björksunda

egor

Ång

Ång