


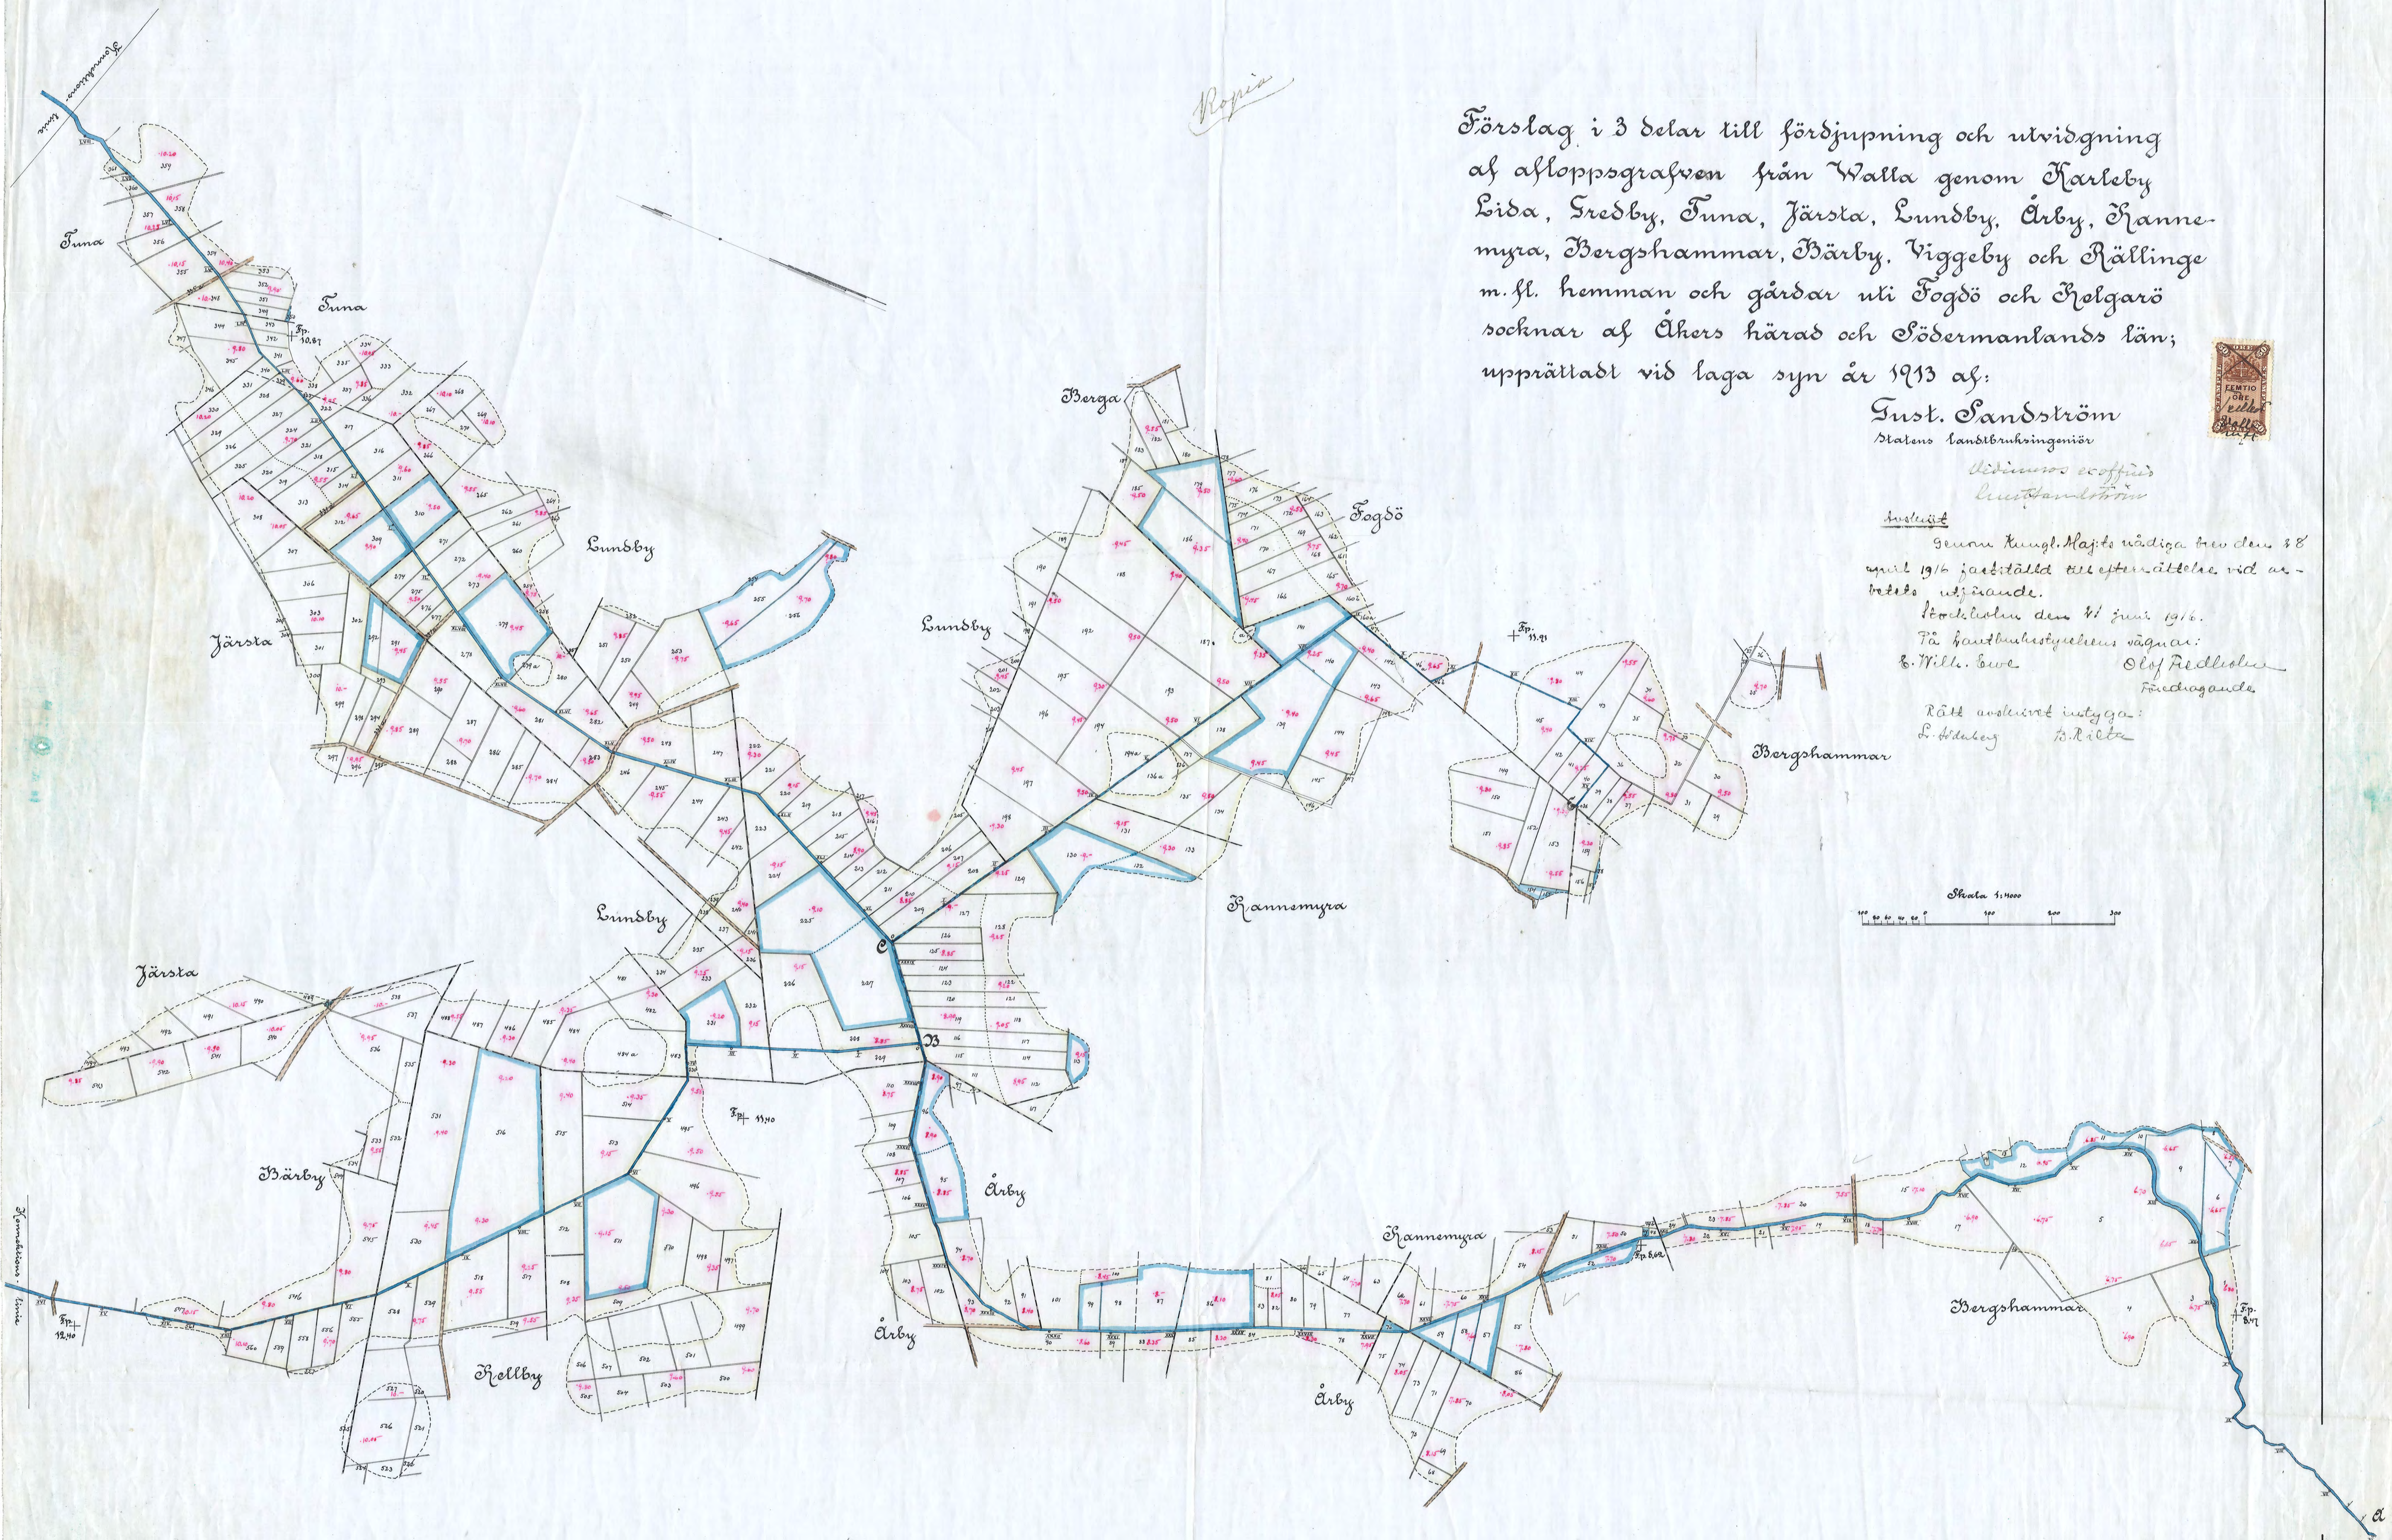

Förslag i 3 delar till fördjupning och utvidgning
af afloppsgräfsven från Walla genom Karleby
Lida, Fredby, Tuna, Järsta, Lundby, Årby, Ranne-
myra, Bergshammar, Bärby, Viggeby och Rällinge
m.fl. hemman och gårdar uti Fogdö och Hølgarö
socknar af Åkers härad och Södermanlands län;
upprättadt vid laga syn år 1913 af:

Gust. Sandström
Statens landbruksingenjör

*Adolfsson & Sjöström
Lundström*

Intyg

Genom Kungl. Maj:ts nådiga brev den 28
april 1916 fastställt desseptensättelse vid ar-
betets utförande.

Stockholm den 11 juni 1916.

På handbestyrskens vägnar:

E. Will. Söve

Olof Reddholm

Fördragande

Rätt avskrift intyga:

E. Will. Söve

O. Reddholm

