

10974  
A. Landbruksstyrelsen

Genom Kungl. Maj:ts nådiga brev  
den 25 maj 1917 fastställt till efter-  
rättelse vid arbetets utförande med viss  
intressenterna medgifven rättig-  
het enligt av Landbruksstyrelsen å be-  
läskandet gjord påskrift.  
Stockholm den 30 mars 1918.  
På Kungl. Landbruksstyrelsens vägnar.

allur, smilt.

Kopier

Förslag till torrläggning af vatten-  
skadade marker, tillhörande Mellanstock-  
bäcken, Settrappan, Lilla och Stora  
Stockbäcken m. fl. hemman uti Hel-  
gona, Runtuna och Råby socknar,  
Rönö härad och Södermanlands län;  
upprättadt vid laga syn år 1914 af:

Gust. Sandström  
Statens Landbruksingenjör

Vidimms ex officio  
Lantbrukshövding

Genom Kungl. Maj:ts nådiga brev  
den 25 maj 1917 fastställt till efter-  
rättelse vid arbetets utförande med viss  
intressenterna medgifven rättig-  
het enligt av Landbruksstyrelsen å be-  
läskandet gjord påskrift.








Stockholm den 17 juli 1917.  
På Landbruksstyrelsens vägnar

Olof Fredholm.

Öfver vilomeringen har tillkommit onödiga  
dikena F-G, E-H, I-K, L-M, N-O, P-Q, R-S-T  
S-ll och U-X med profiltörningar samt fäng-  
läggning af profiltörningen C-E.

Gust. Sandström.

Vidimms ex officio  
Lantbrukshövding

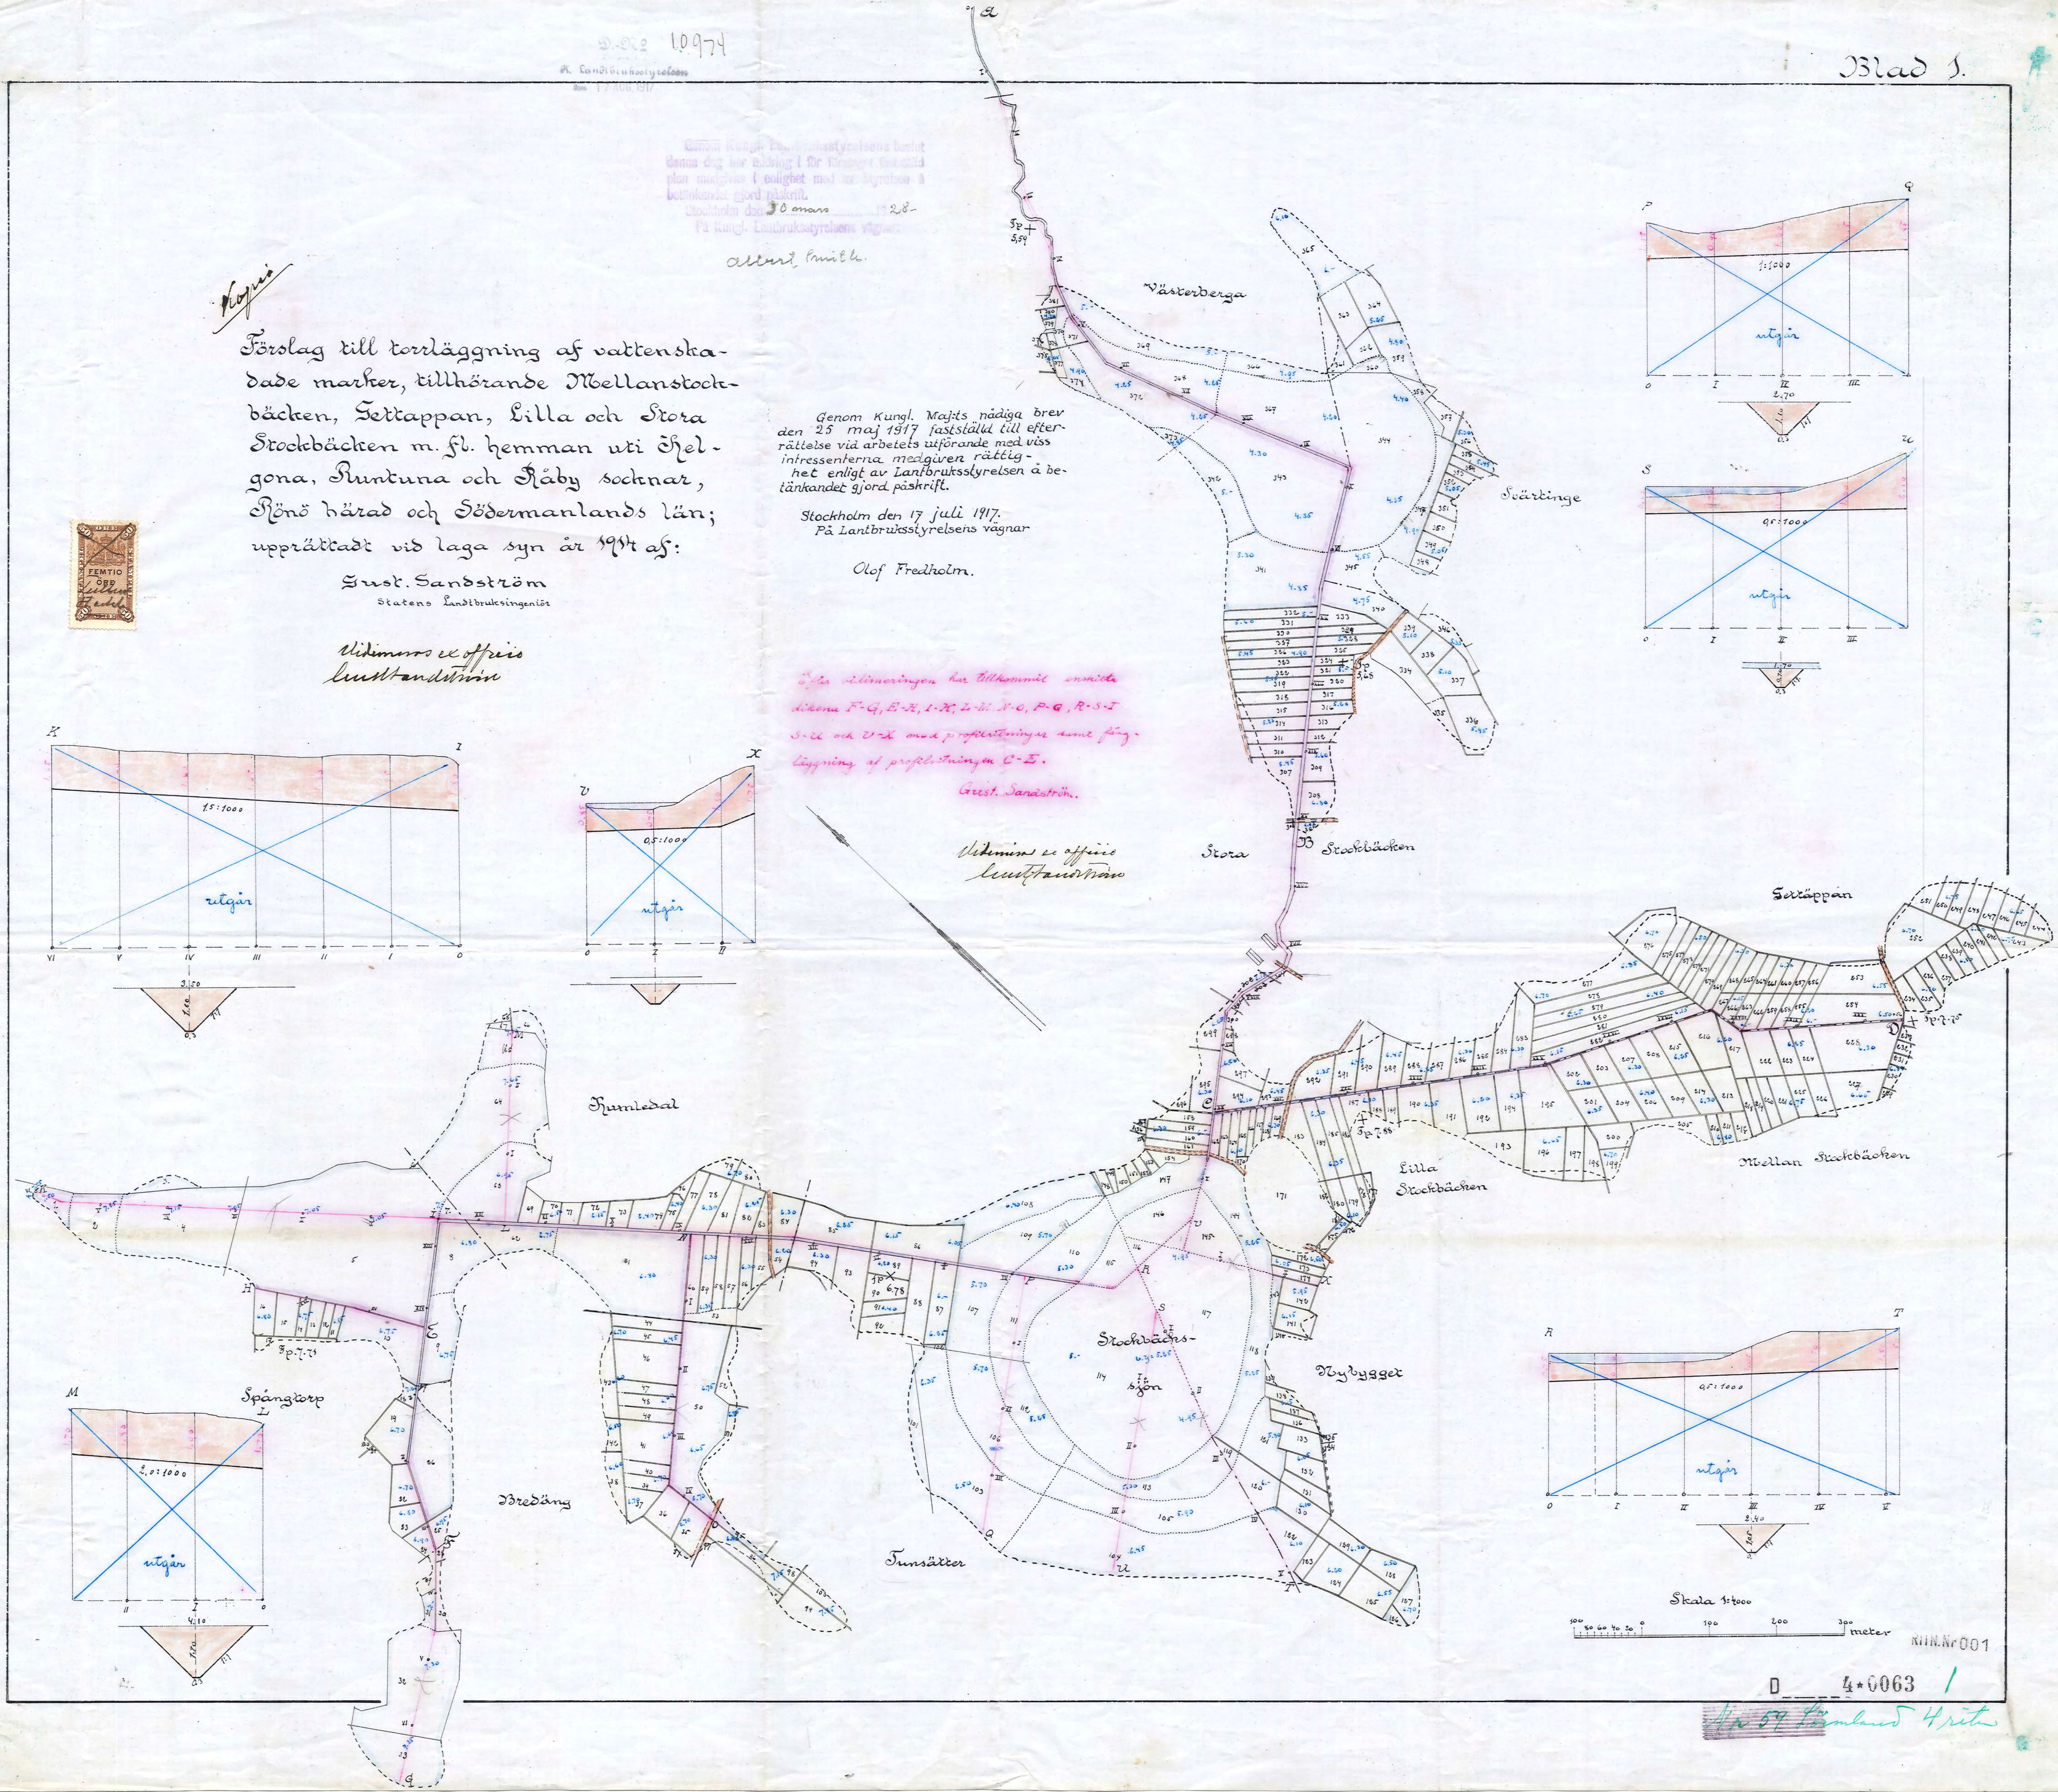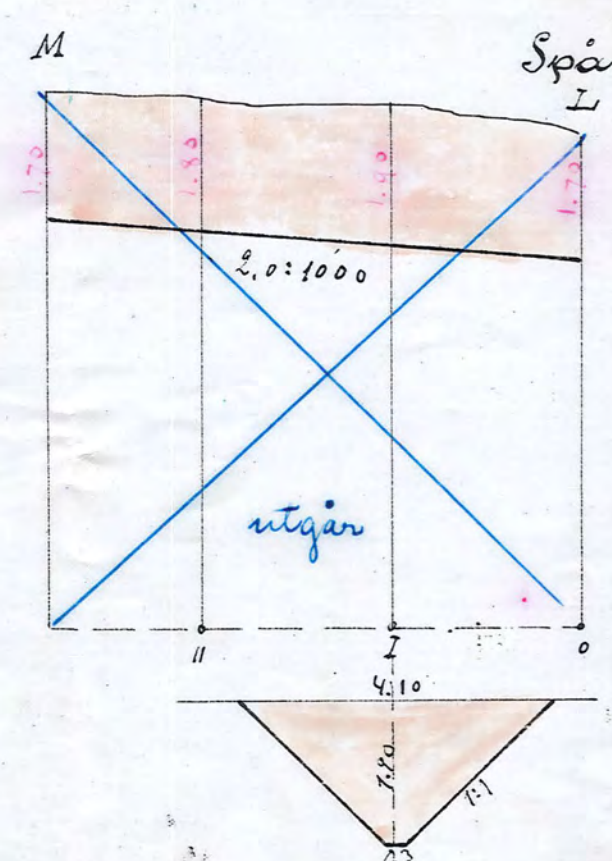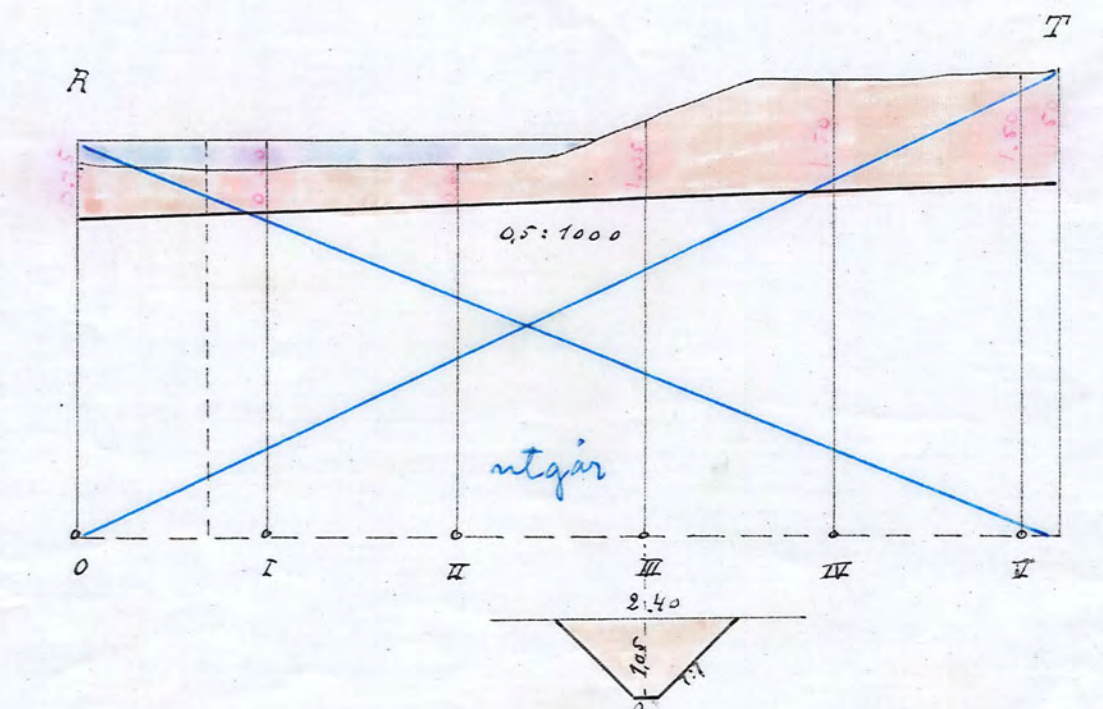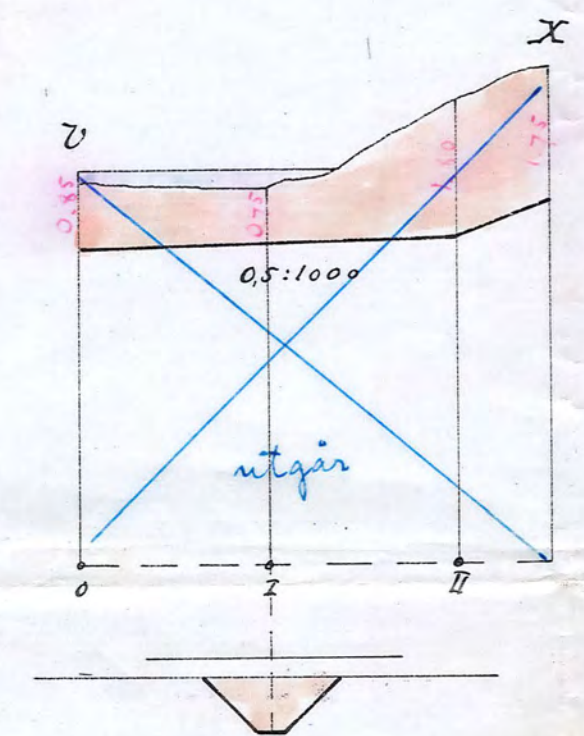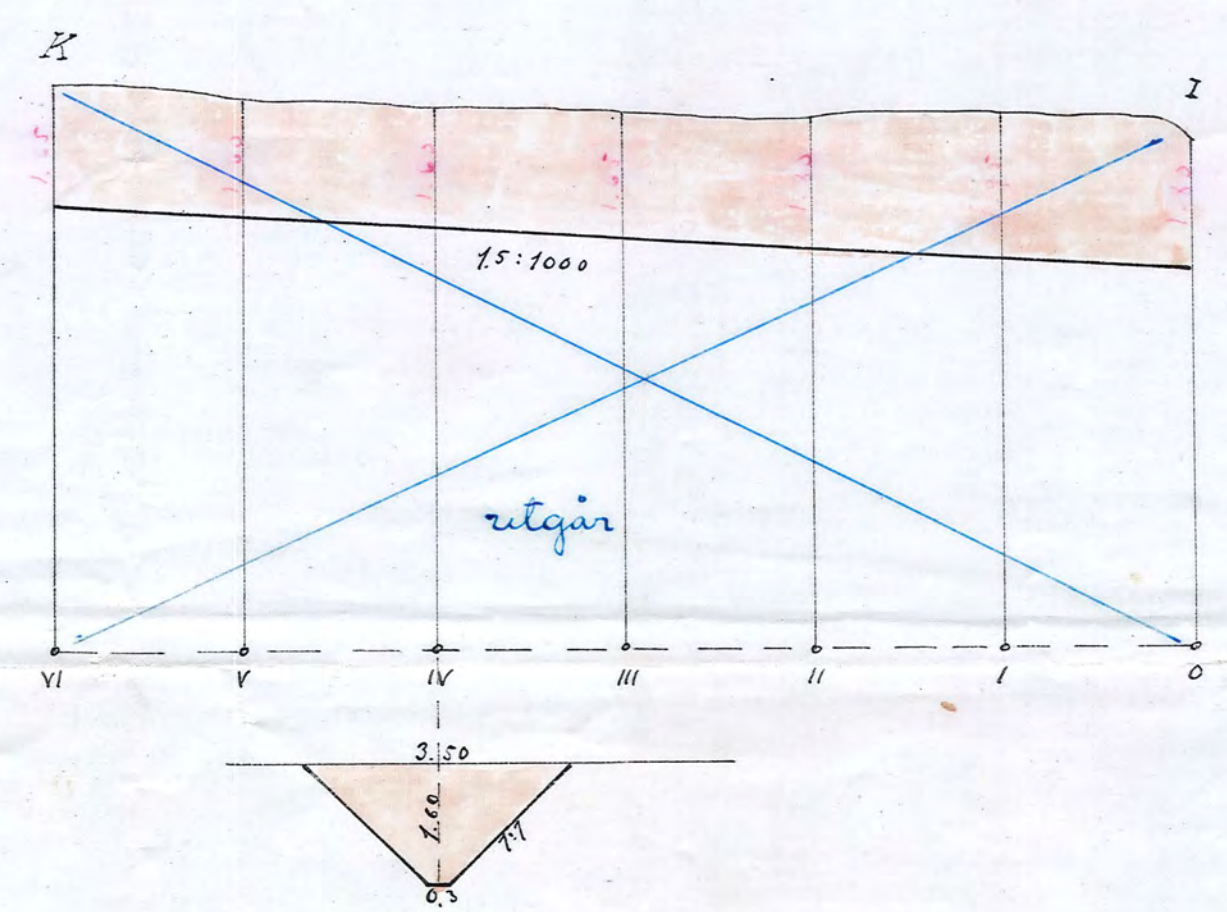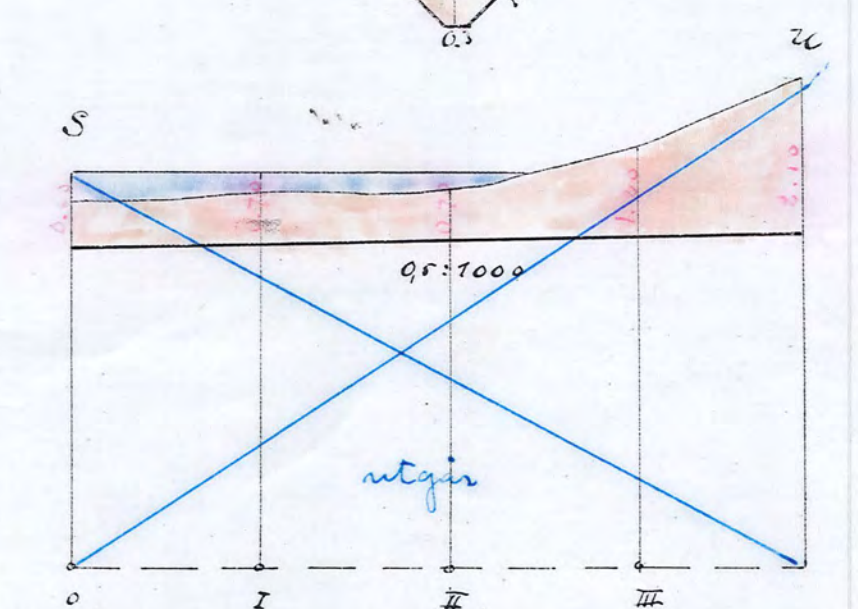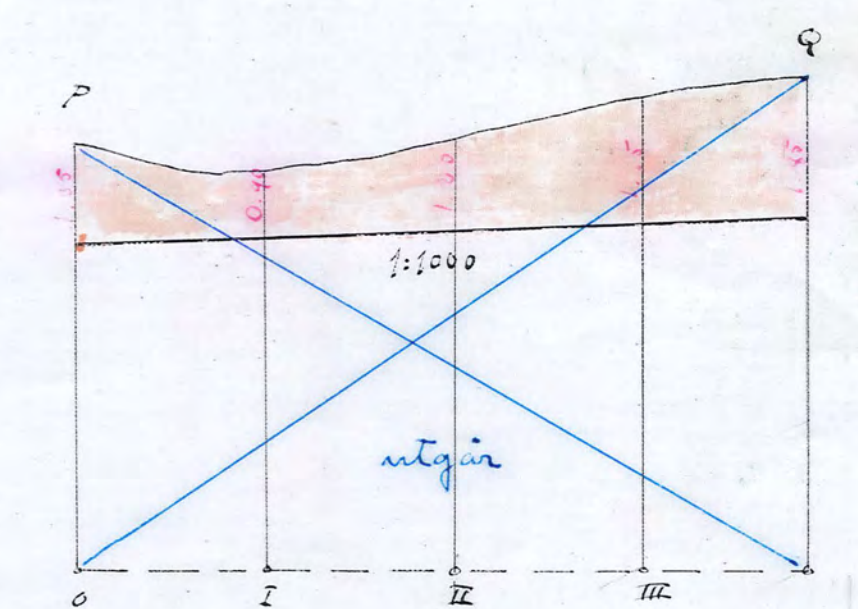

Skala 1:400  
0 50 100 150 200 250 300 meter

D 40063

1/10 57 Länsland 4 rith