
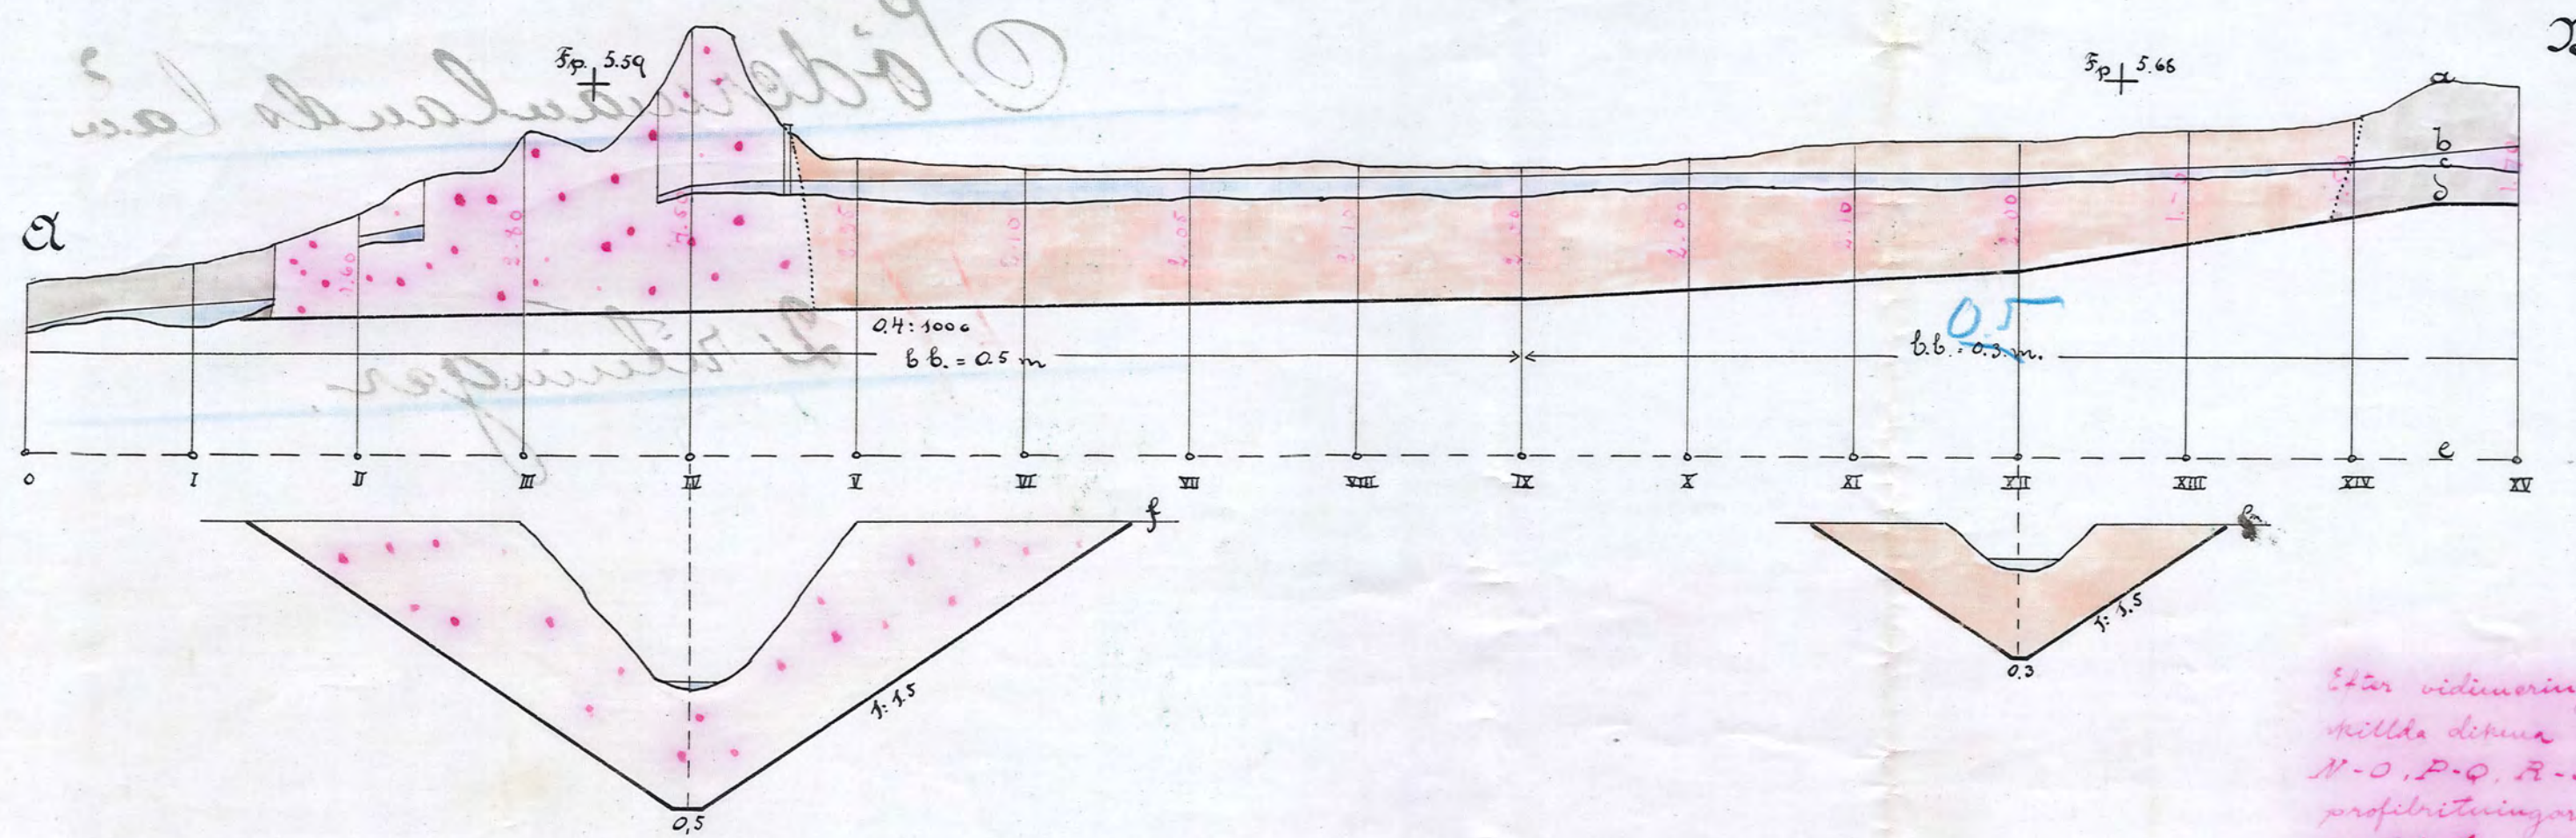


Genom Kungl. Maj:ts nådiga bref
den 25 maj 1917 fastställt till efter-
rättelse vid arbetets utförande med vissa
villkor och uttressenterna medgiven rättig-
het enligt av Lantbruksstyrelsen å be-
lånhandet gjord påskrift.

Stockholm den 17 juli 1917
På Lantbruksstyrelsens vägnar

Olof Fredholm.

Genom Kungl. Lantbruksstyrelsens beslut
den 25 maj 1917 har ändring i förordningen
om markens i öfverhänget med av synen å
beständigt jord påskrift.
Stockholm den 30 mars 1917.
På Kungl. Lantbruksstyrelsens vägnar
Albert Thulls

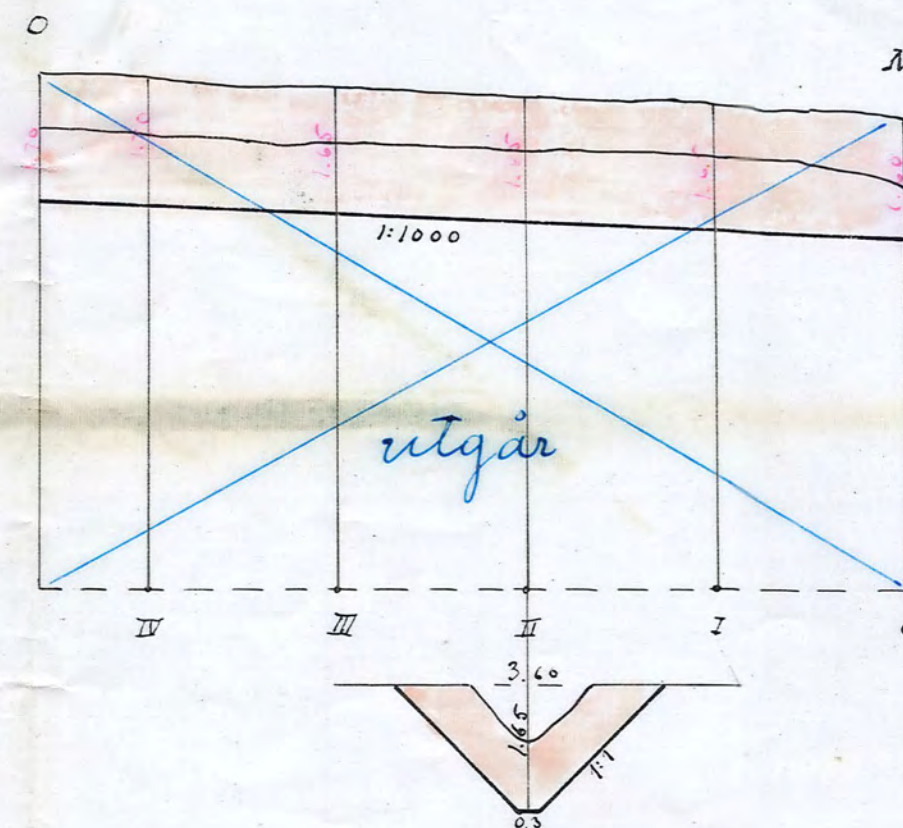


Är utmärkningarna här tillhörande en-
skilda delar F-G, E-H, I-K, L-M,
N-O, P-Q, R-S-T, U-V och W-X med
profileringarna samt förläggning af
profileringarna C-E.
Gust. Sandström.

Profil tillhörande





Förslag till korrläggning af vattenska-
dade marker, tillhörande Mellanstock-
bäcken Sektäppan, Lilla och Stora
Stockbäcken m. fl. hemman uti Fel-
gona, Runkuna och Råby socknar,
Rönö härad och Södermanlands län;
upprättadt vid laga syn år 1914 af:

Gust. Sandström
Statens Lantbruksingenjör


Nidman & affis
Lundström

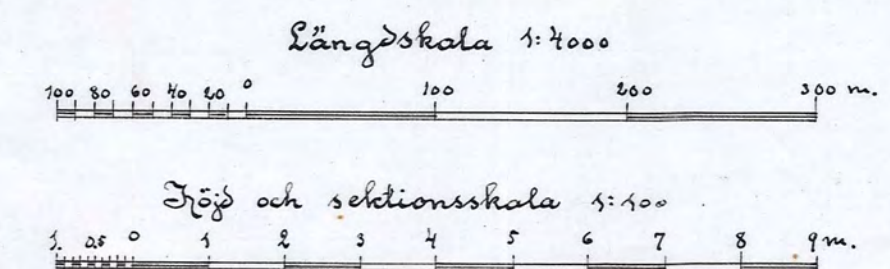

Nidman & affis
Lundström

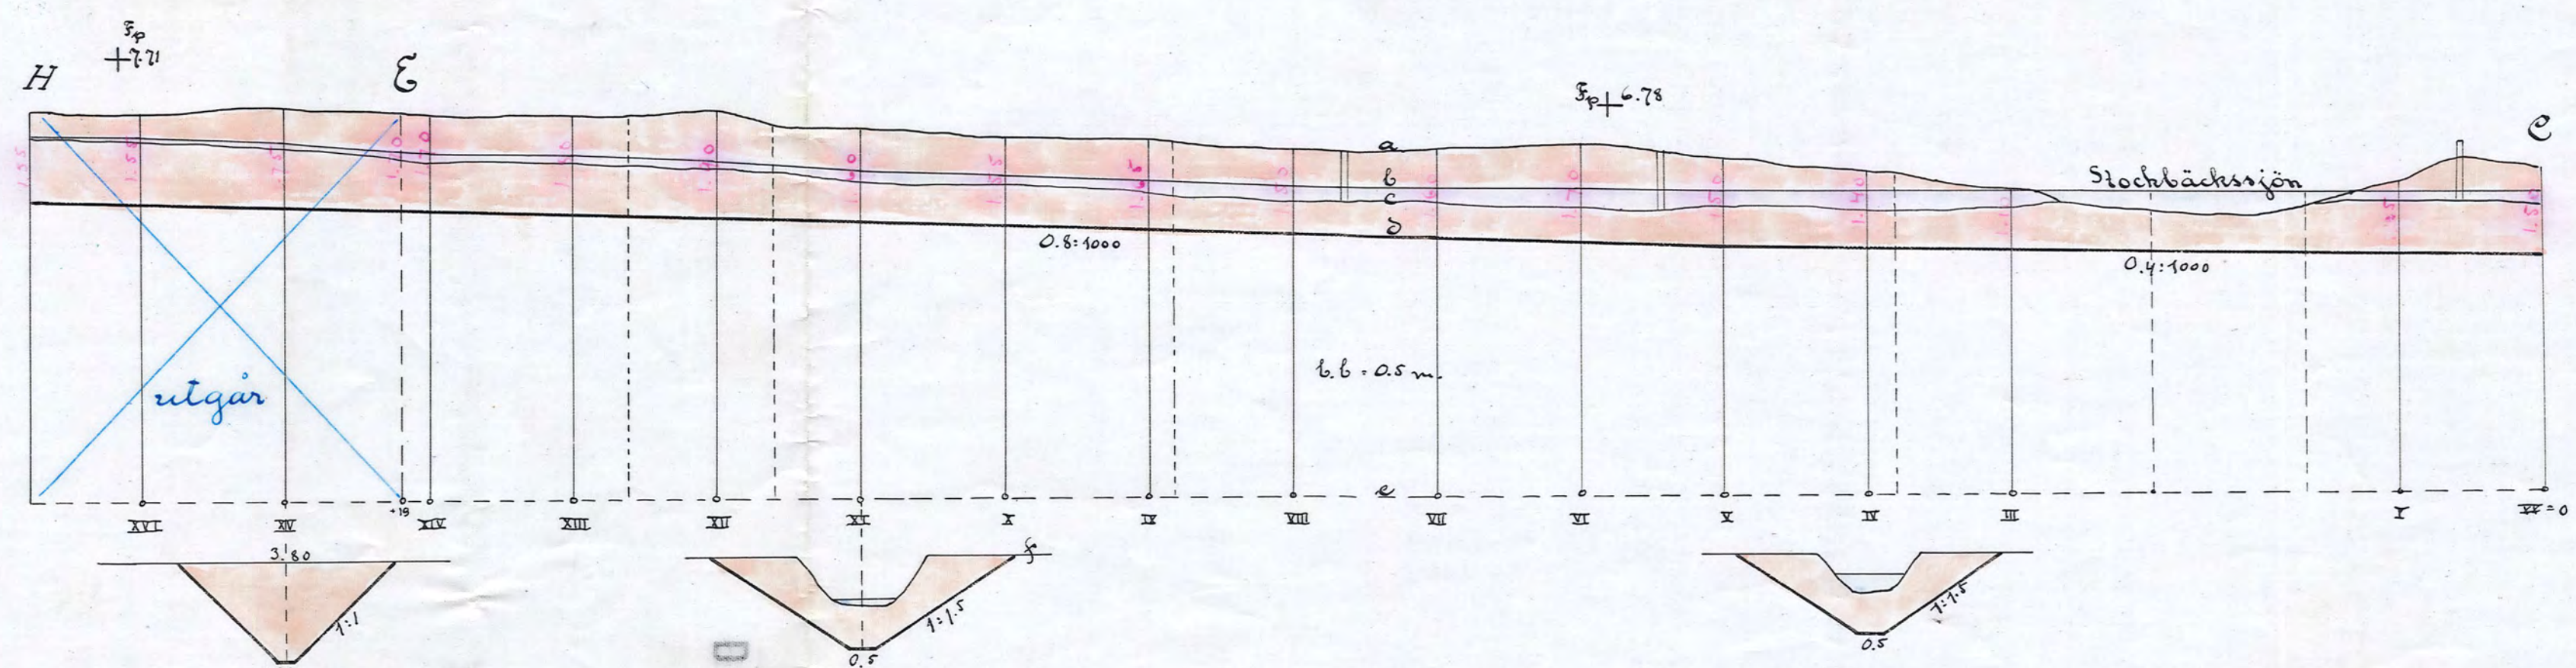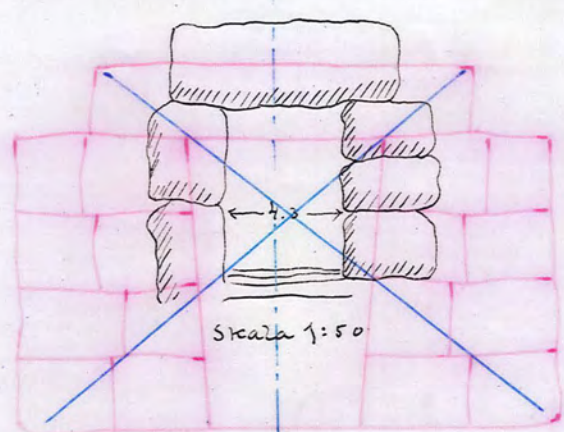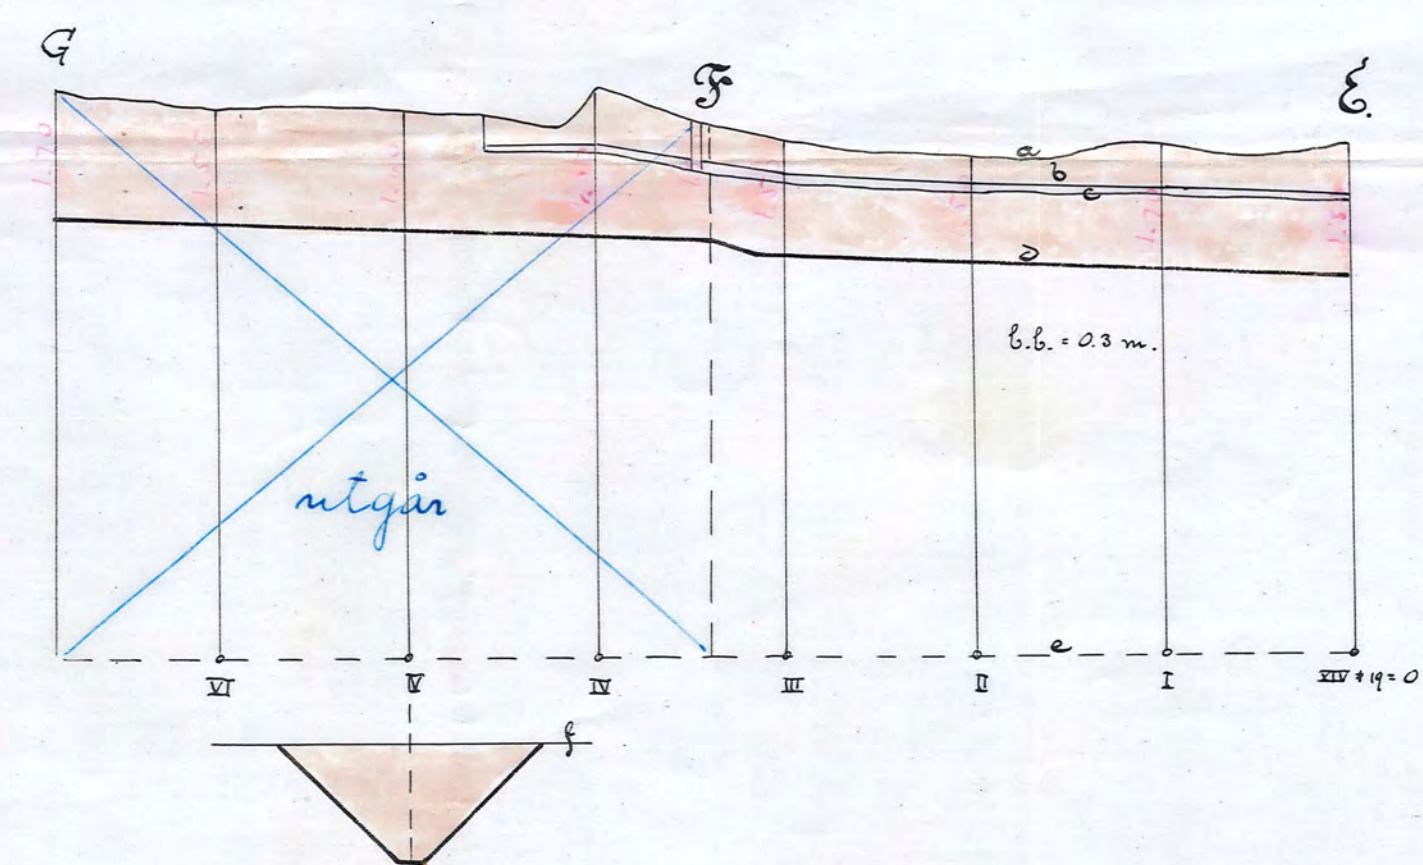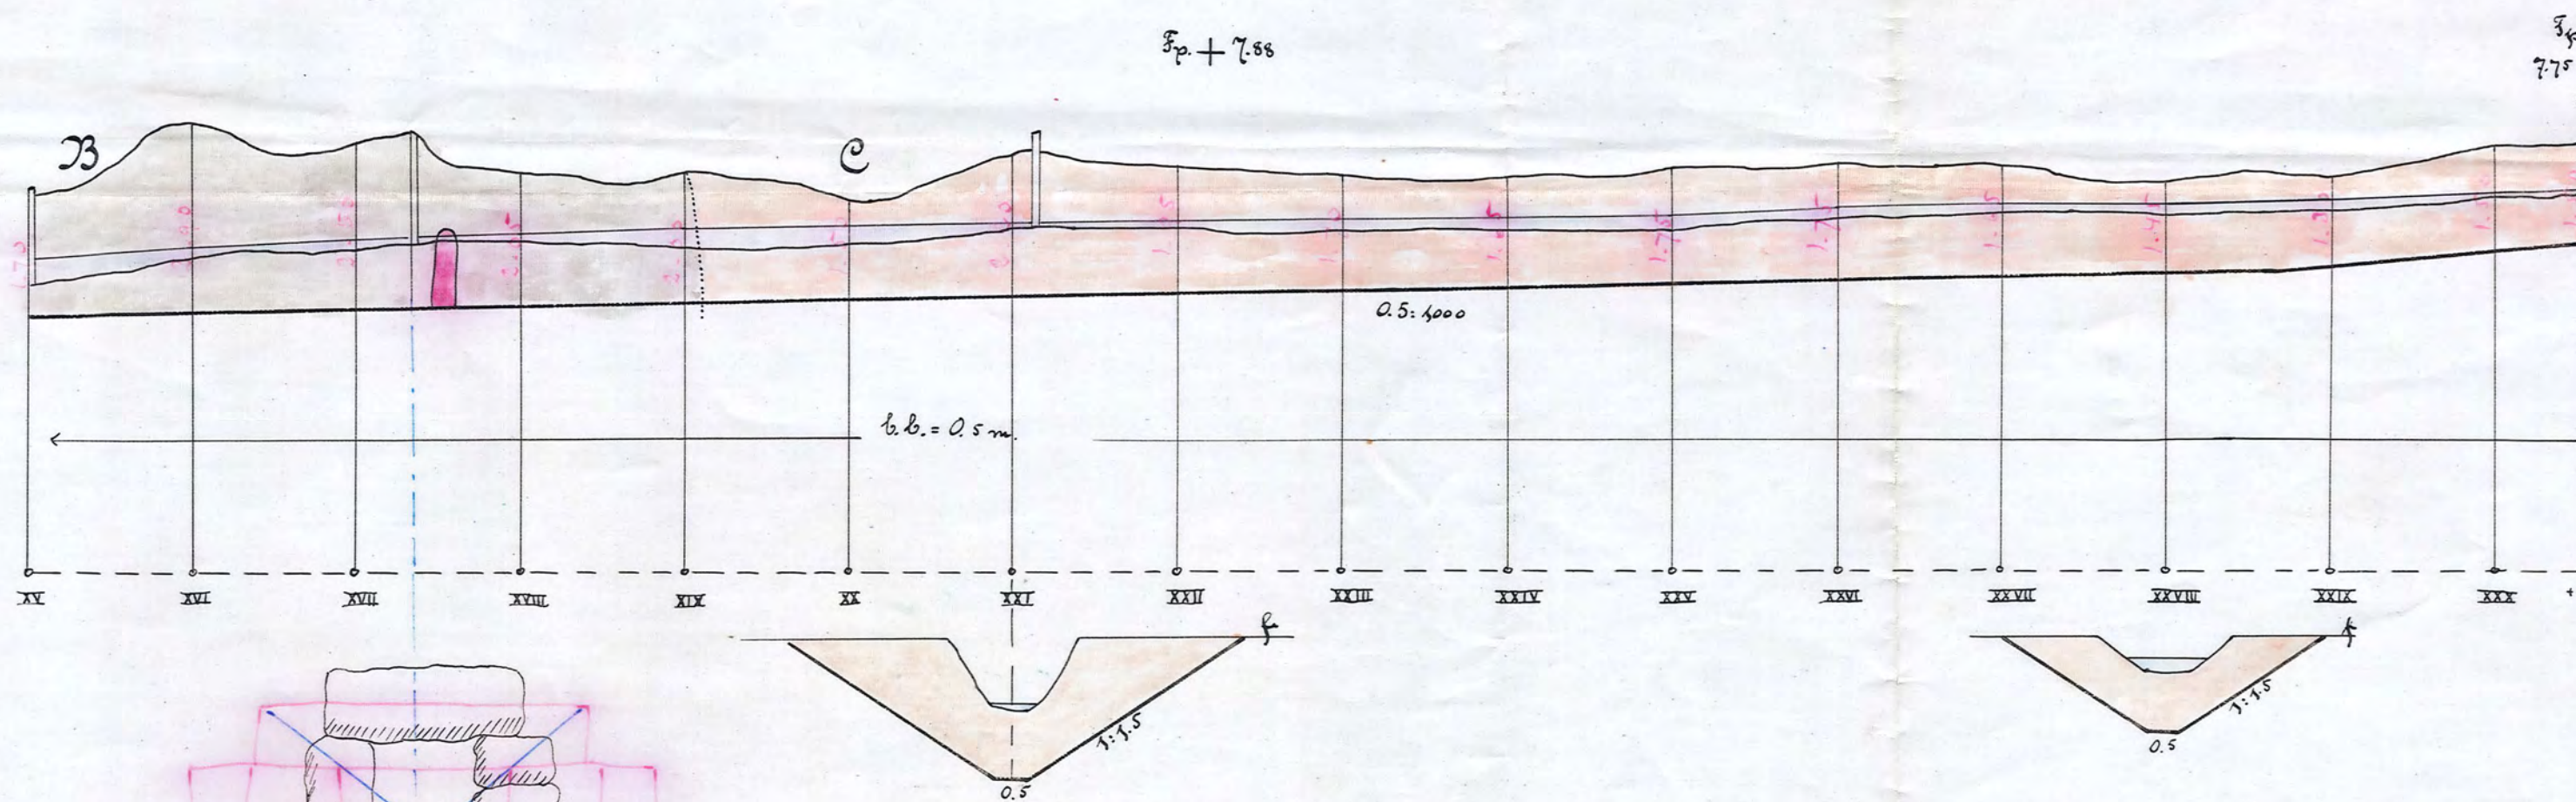

Förklaringar
a uten markhyken
b vattenhyken
c gamla dikenbotten
d nya
e jämfördesplan
f tvärsnitt

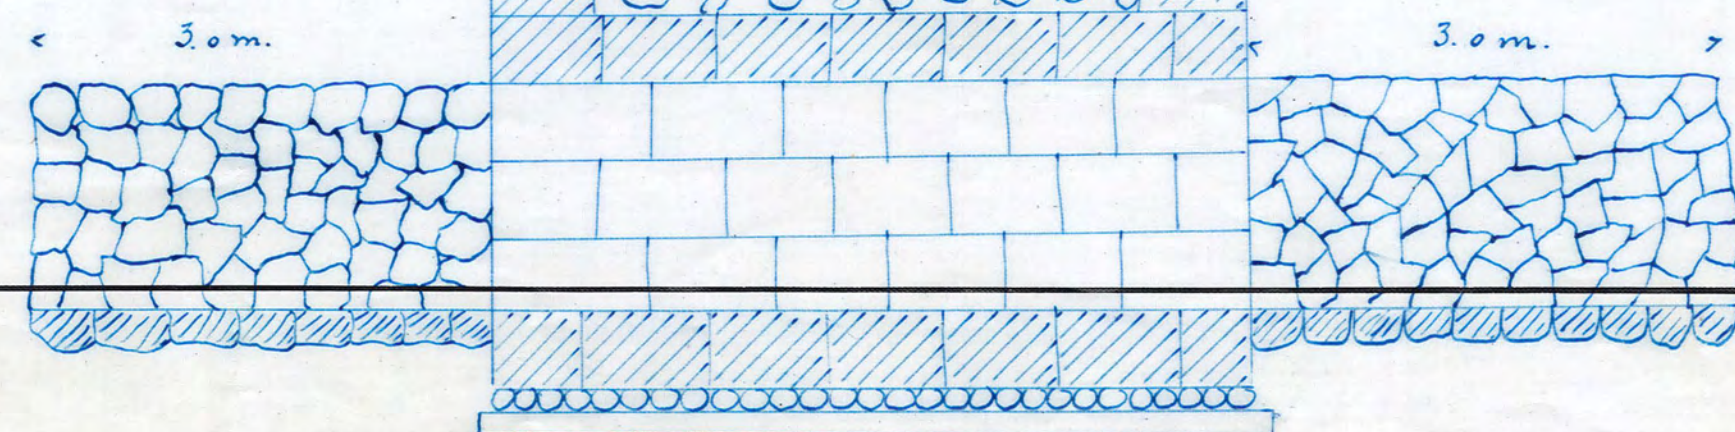

NIN.Nr002

D 4*0063 2

Ar 59 Rönö härad 4 riksh