


1817


STARE N^o 15649
K. LANTBRUKSTYRELSEN
9 JULI 1928

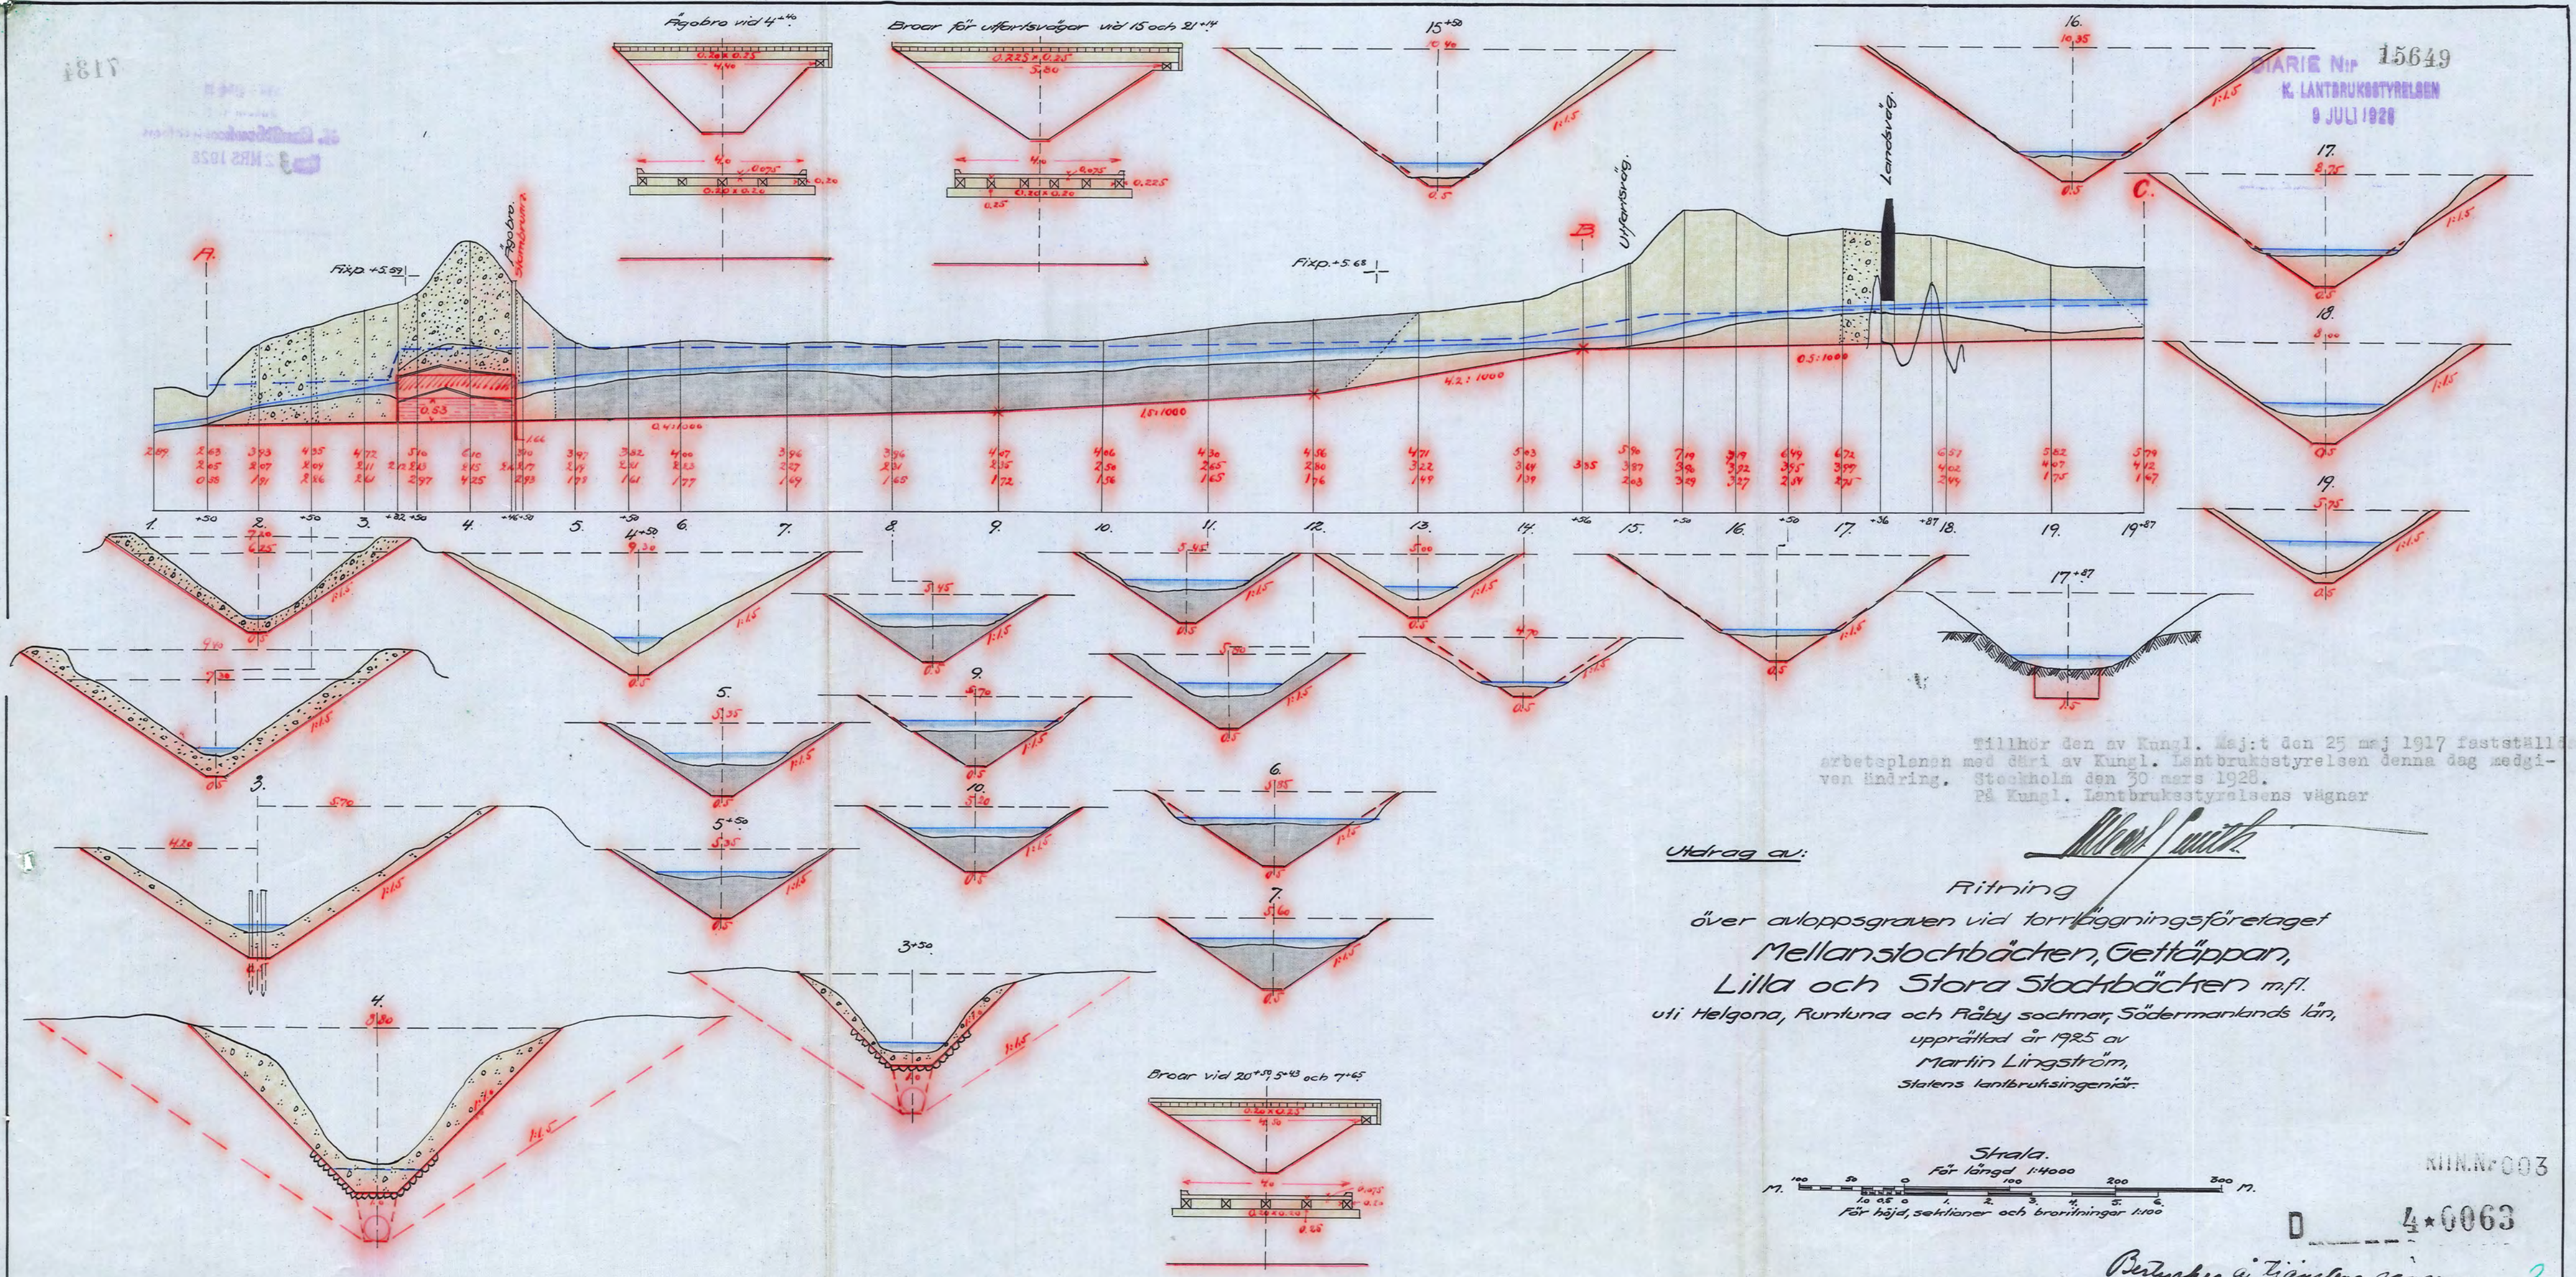

Tillhör den av Kungl. Maj:t den 25 maj 1917 fastställda
arbetsplanen med åfri av Kungl. Lantbrukstyrelsen denna dag medgi-
ven ändring. Stockholm den 30 mars 1928.
På Kungl. Lantbrukstyrelsens vägnar

Martin Lingström

Utdrag av:
Ritning
över avloppsgraven vid torrlägningsföretaget
Mellanstockbäcken, Gettåppan,
Lilla och Stora Stockbäcken m.fl.
uti Helgona, Runtuna och Påby socknar, Södermanlands län,
upprättad år 1925 av
Martin Lingström,
Statens lantbruksingenjör.

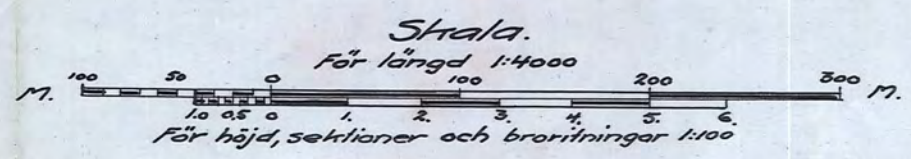

KLIN. N^o 003

4*0063

Bestyrelsen i Gäddede rådgivare.
Martin Lingström
Nr 59 Södermanland 4 ritat