På framställning av Östergyttans vattenrättsförening har Kungl. Lantbruksstyrelsen efter granskning av denna förrättning funnit densamma i för företaget fastställbar plan överensstämmande och betänkandet i övrigt påskrift. Stockholm den 22 augusti 1923.

På Kungl. Lantbruksstyrelsens vägnar
Nils Ristorp

B

Enoboga

Enoboga

Rom

Lundby

Enoboga – sjön

Enoboga

K

Genom Kungl. Maj:ts nådiga brev den 9 mars 1917 fastställd till efterrättelse vid arbetets utförande med vissa villkor enligt av Lantbruksstyrelsen å betänkandet gjord påskrift.

Stockholm den 19 maj 1917.
På Lantbruksstyrelsens vägnar;

Olof Fredholm.

Genom Kungl. Maj:ts nådiga brev den 9 januari 1920 har ändring i för företaget den 9 mars 1917 fastställd plan bevittjats enligt av Lantbruksstyrelsen å betänkandet gjord påskrift. Stockholm den 10 januari 1920
På Kungl. Lantbruksstyrelsens vägnar:
R. Wilh. Ekwall.
Rätt avskrivet intygas:
L. Sederberg J. Wardell

Förslag i 4 delar till torrläggning af vattenskadade marker, tillhörande Grinda, Lundby, Eneboga, Lundby, Skjulsta, Kofsta, Malma n:o 1:52, Forgnäs, Lindnäs m.fl. hemman och lägenheter uti Lilla Malma socken, Villåttinge härad af Södermanlands län; upprättadt vid laga syn år 1914 af:

Gust. Sandström
Statens Landtbruksingenjör

Utdimmes ex officio
Gustaf Andström

Utdimmes ex officio
Gustaf Andström

Byggnadsföreskrifter
vid punkt XXII+20 av dikessträckan B – K

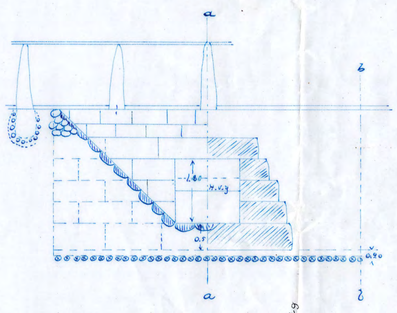

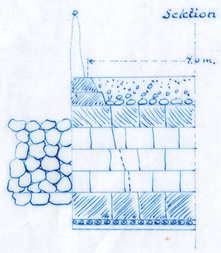

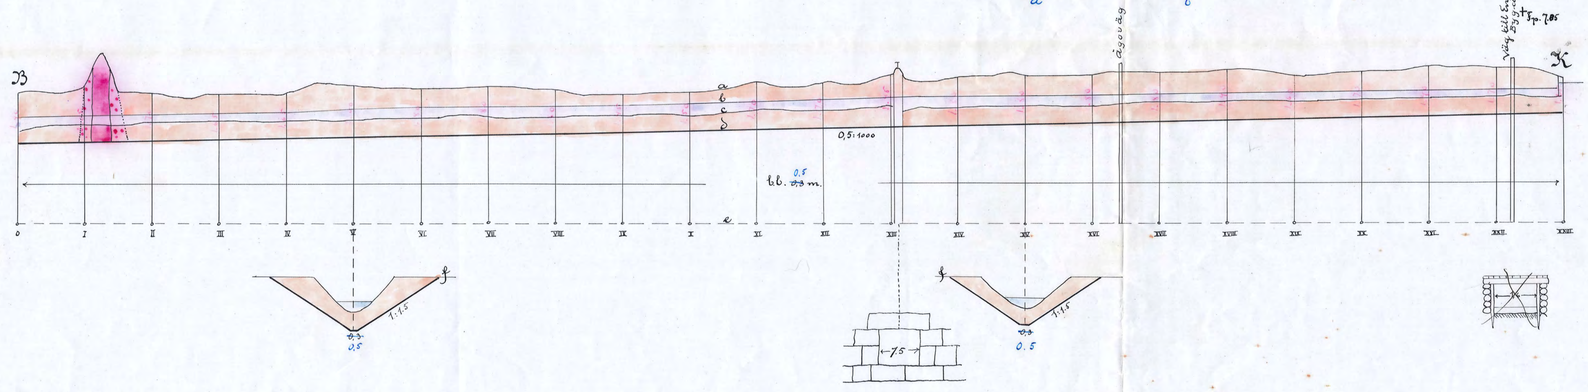

Mölletorps bro
Önskild väg

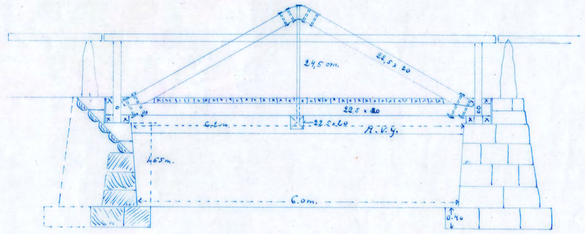

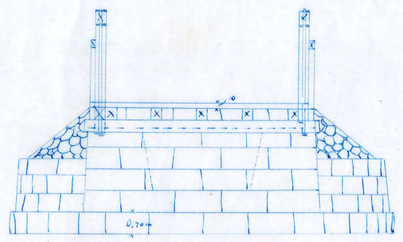

Skala 1:50

Förklaringar
a utm. markbyten
b " vattenbyten
c " gamla dikesbotten
d " nya "
e " jämförelseplan
f " tvärsektion

Höjd och sektionsskala 1:100
1 0.5 0 1 2 3 4 5 6 7 8 9 m.

Längdskala 1:4000
400 300 200 100 0 100 200 300 m.

KHR.Nr 003

D 6*0064 3

Nr 58 Sörmland Eriks