Kopia.

Tillhör utredning av den 12 januari 1922
rörande ifrågasatt ändring av arbetsplanen
till torrläggningsföretaget
Möllentorp, Strömtorp, Eneboga m.fl.
i Lilla Malma socken av Södermanlands län.

Bronäs bro.

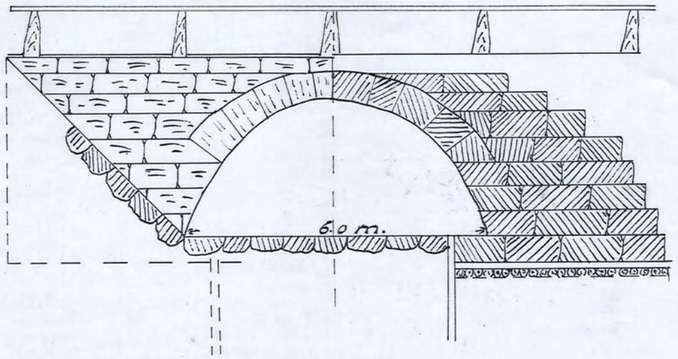

Tillhör den arbetsplan, som av Kungl. Maj:t den 9 mars 1917 fastställts med däri av Österbygdens Vattendomstol den 1 april 1922 medgiven ändring. Stockholm den 22 augusti 1922.

På Kungl. Lantbruksstyrelsens vägnar :
Nils Risberg.

Sektion XIII +90

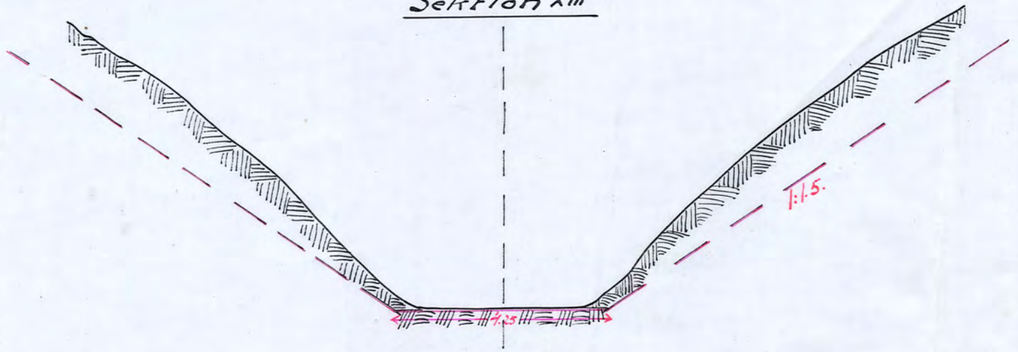

Sektion XIII.

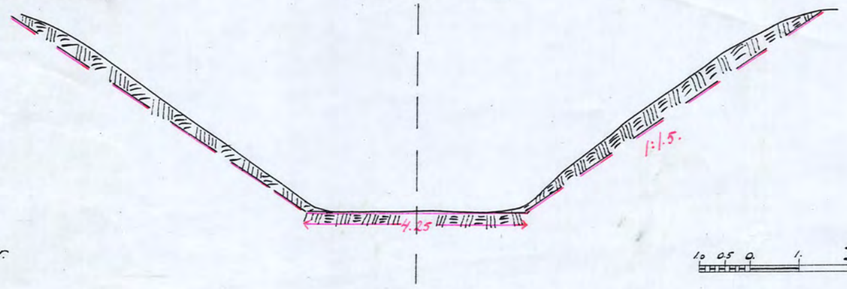

Sektion XIII. +50

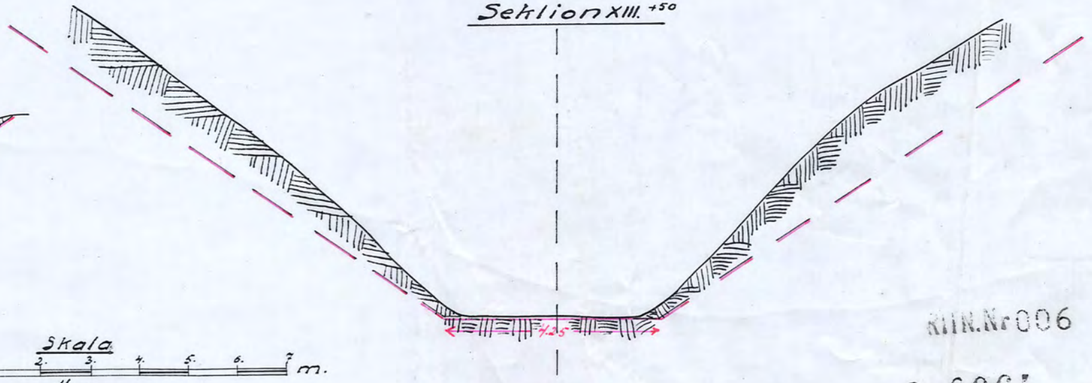

Skala
1/100.

Olof Fredholm
Statens Lantbruksingenjör.

RIK.Nr 006
D 6*0064 6

Nr 58 Förslund 6 rita