


BUD 1
1935

Förslag
i 8 blad till utförande av torrlägningsföretaget
Vällsjön - Näs
i Kjula och Barva socknar av
Södermanlands län,
upprättat vid laga synförrättning år 1934 av
Martin Vingström
Statens lantbruksingenjör.

Strala 1:4000.

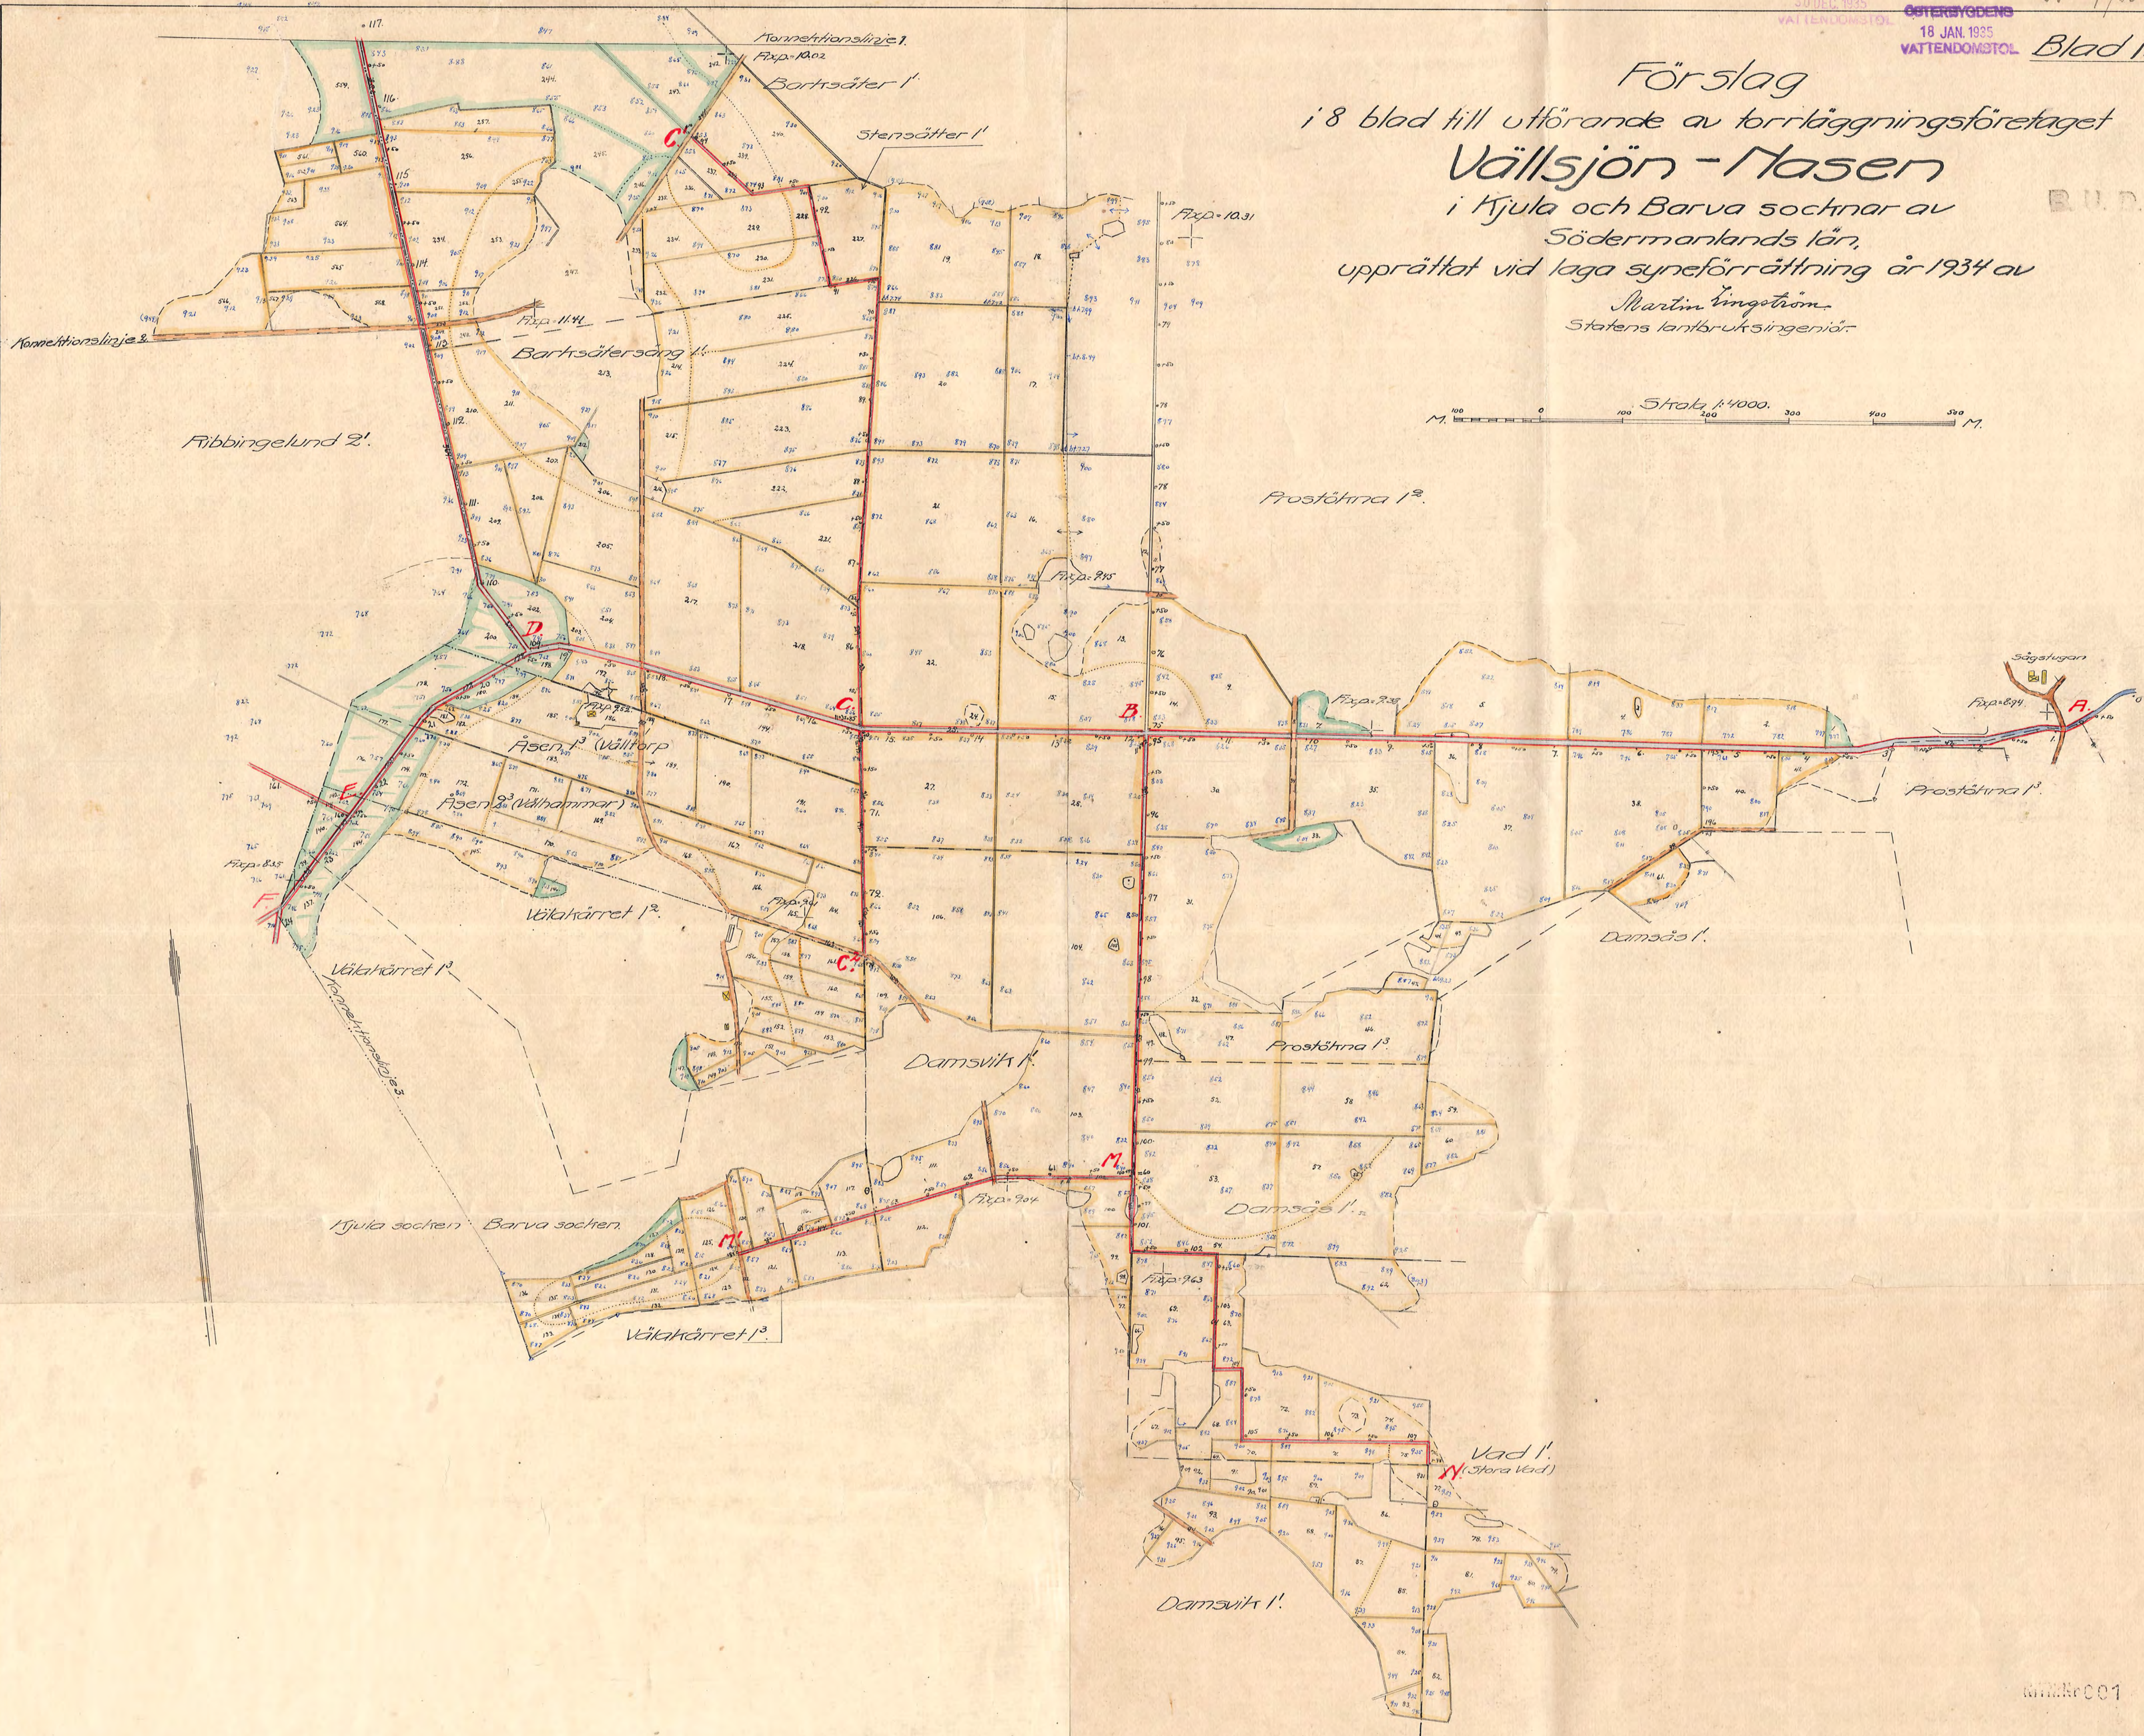

WIKK001

D 8-0649