

Kopia


228P 270.0

328P 1818

Förslag
till torrläggning af vattenskadade marker
tillhörande
KULLTORP,
LILLA GLASHYTTAN m.fl.
i Bergshammars socken af Södermanlands län
Upprättadt vid laga syn år 1918
af

Olof Fredholm

Statens landbruksingenjör

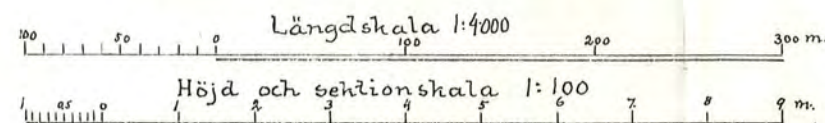

Genom Kungl. Maj:ts nådiga bref
den 6 juni 1919 fastställd till afstyrrätt
vid arlens utgränsning.

Stockholm den 21 juli 1919.

På Kungl. Landbruksstyrelsens vägnar:

Karl Ridberg.

Rätt afstyrras till styrelsen:


Carl Hedén Henrik Lagersen

ingenjör

Härnösand Nyköping Kulltorp Nyköping

Beaktad av Gårdsstyrelsen:

Olof Fredholm,

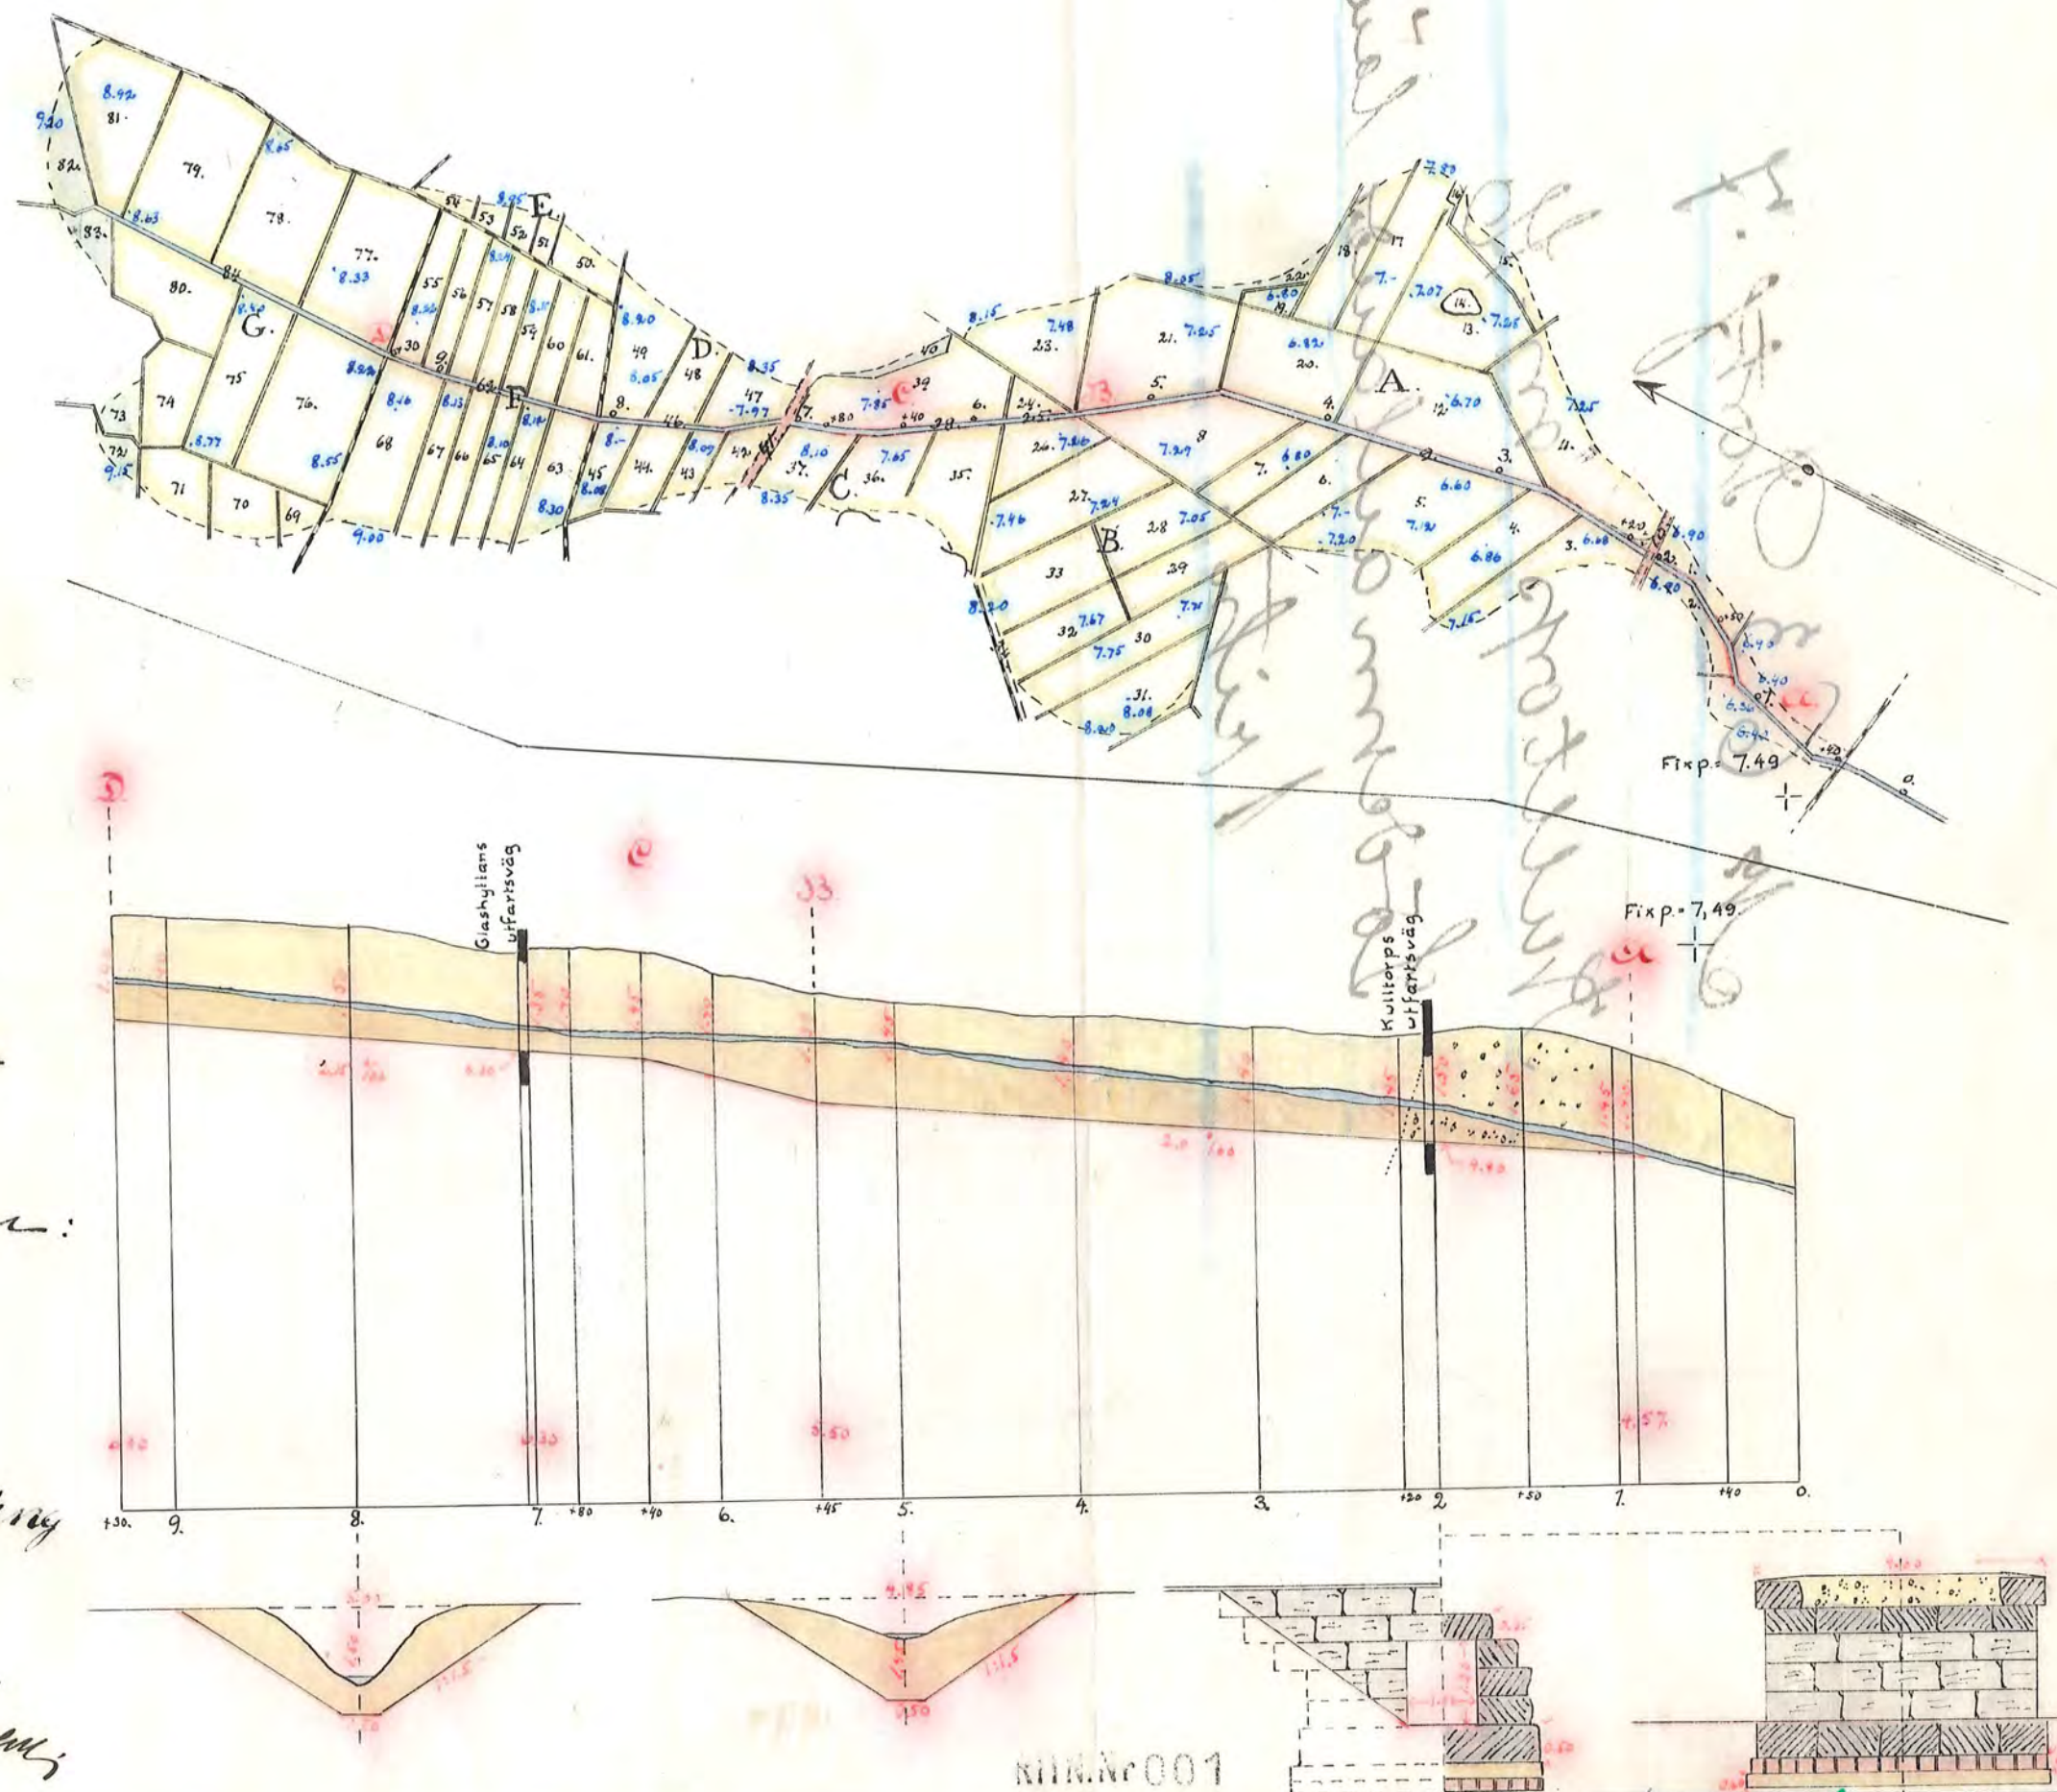

Kulltorp

D

1*0068

Nr 63 Länslant 1818