




BK 2 11/1955

Välsta 1:2'

Långhalsen

Exc. H.M.Y. + 1935
Norm. - " + 1890
M.Y. + 1870
Norm. L.V. + 1810
Exc. - " + 1800

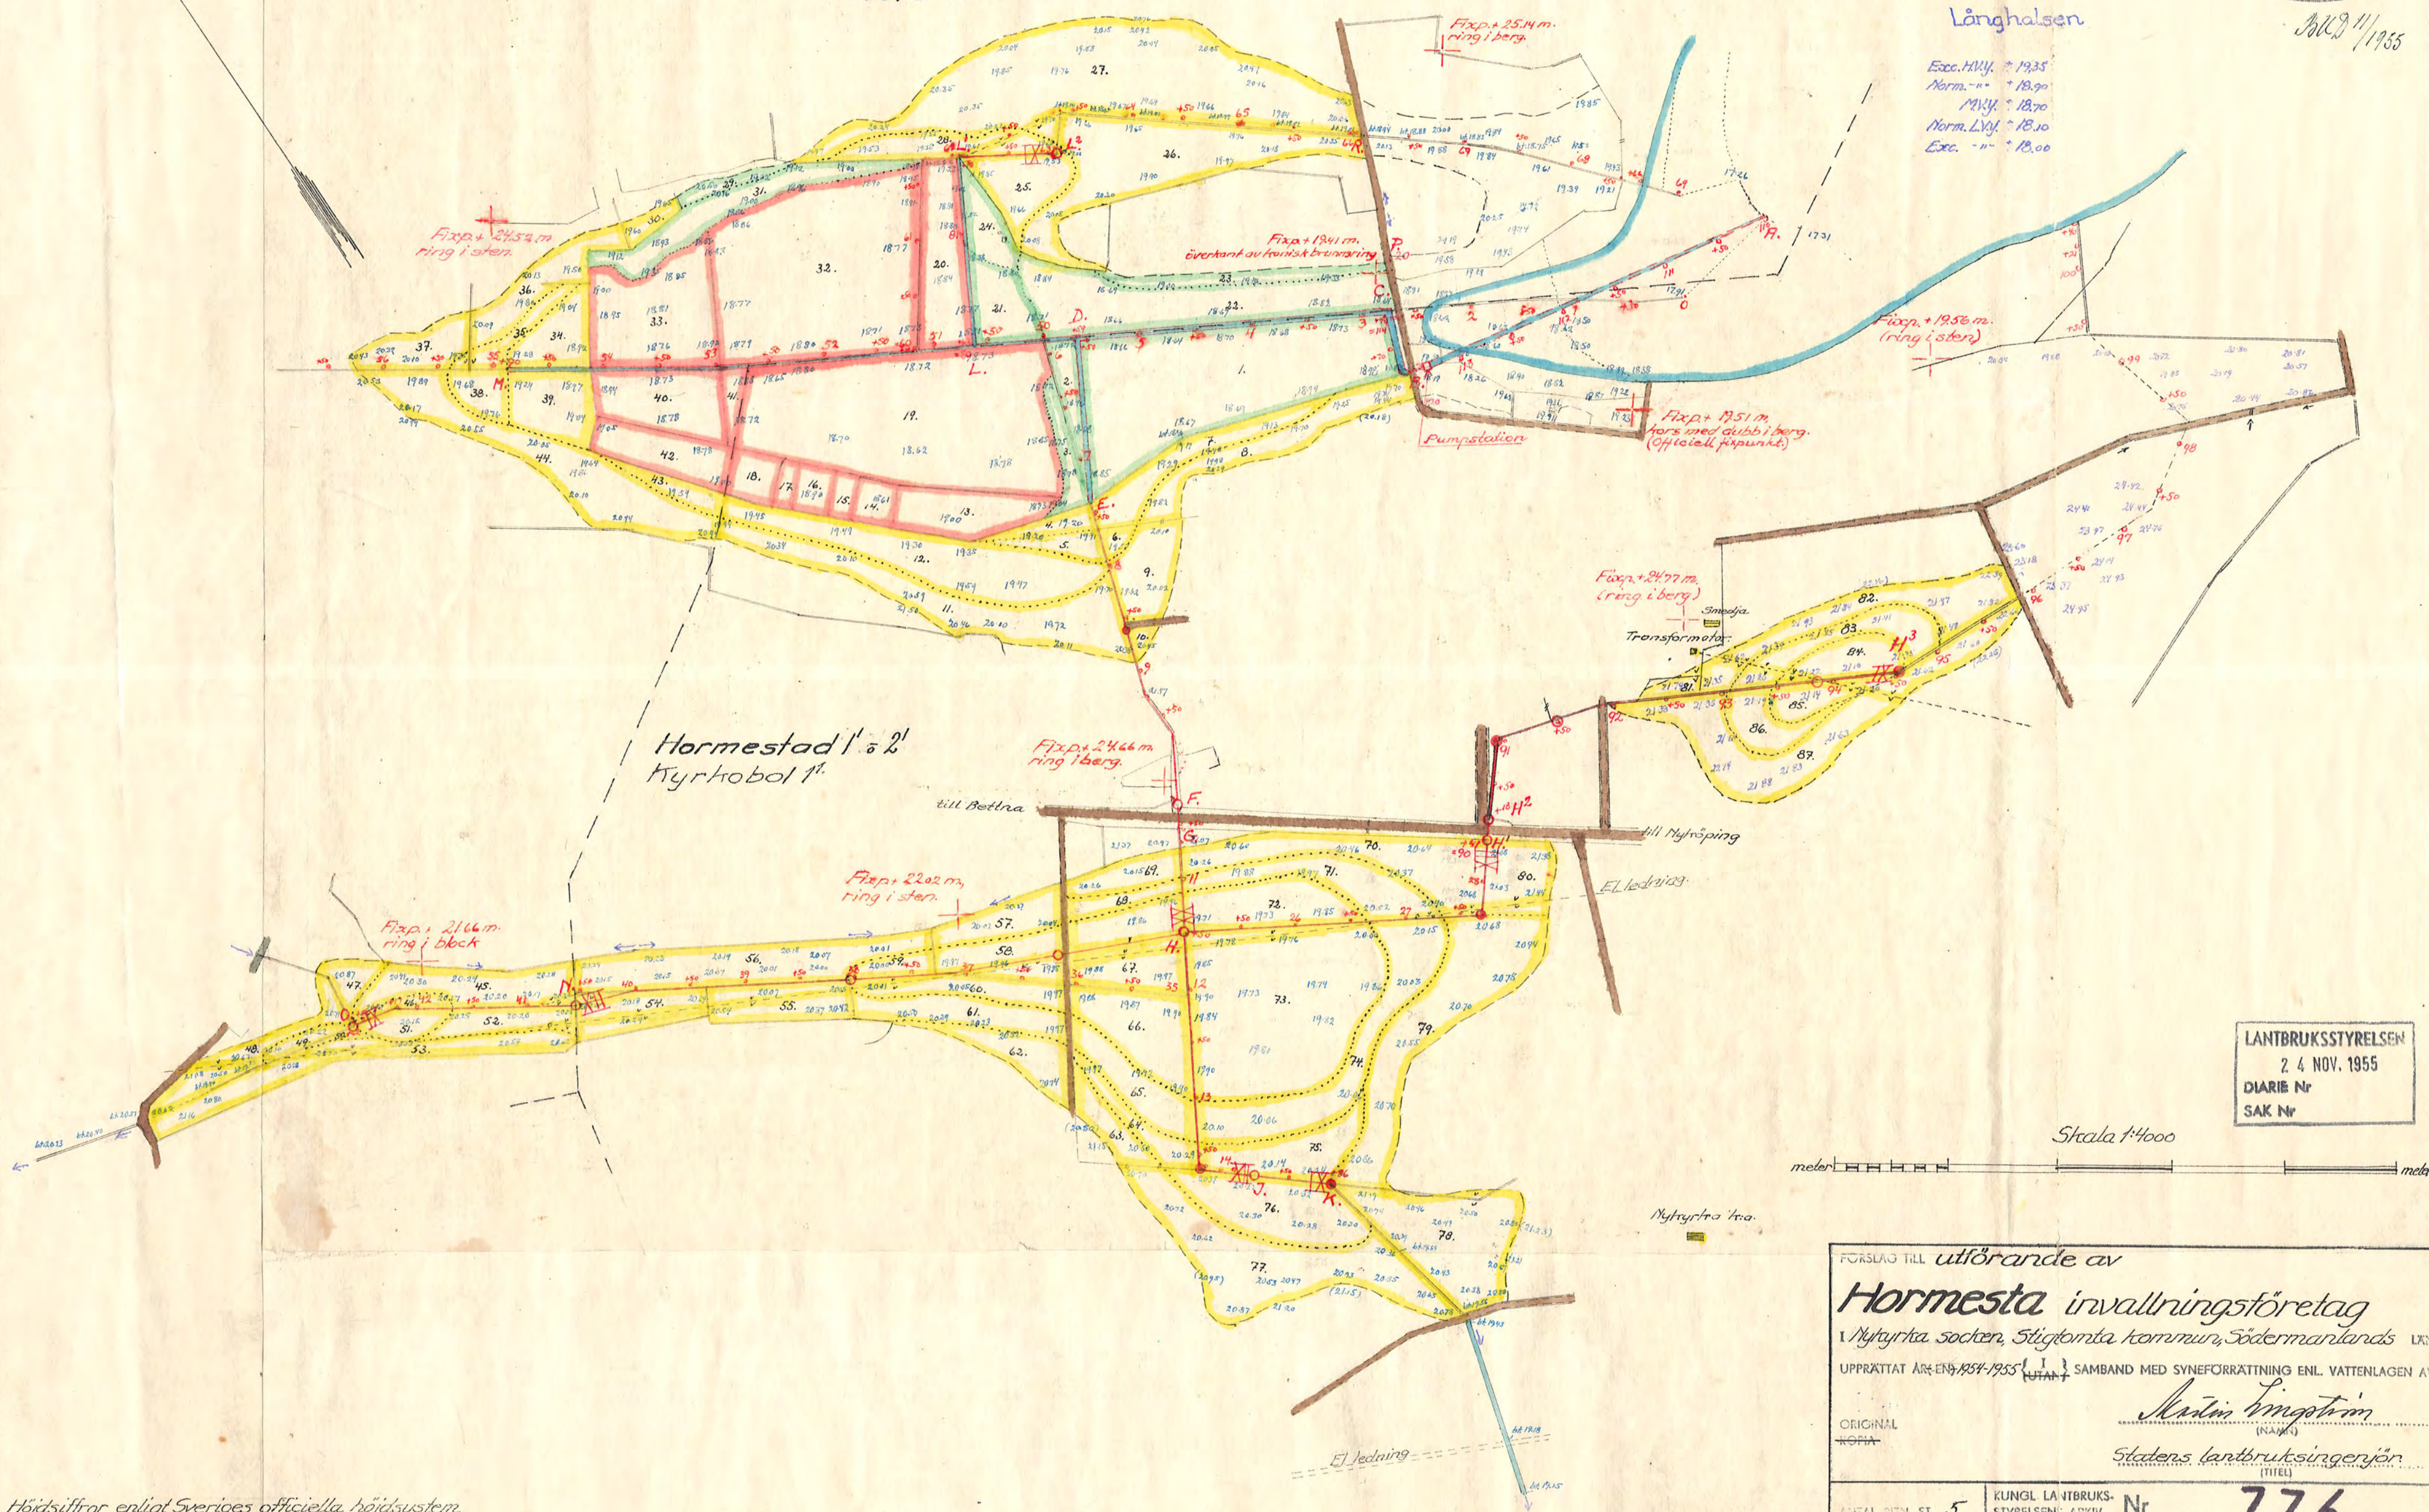

LANTBRUKSSTYRELSEN
24 NOV. 1955
DIARIÉ Nr
SAK Nr

FÖRSLAG TILL utförande av
Hormesta invallningsföretag
i Nyfjärtra socken, Stigstomta kommun, Södermanlands län
UPPRÄTTAT ÅR 1951-1955 I SAMBAND MED SYNEFÖRRÄTTNING ENL. VATTENLAGEN AV
Martin Ljungström
STATENS LANTBRUKSINGENJÖR
(TITEL)
KUNGL. LANTBRUKSSTYRELSENS ARKIV Nr **776**