





Blad 1/1955

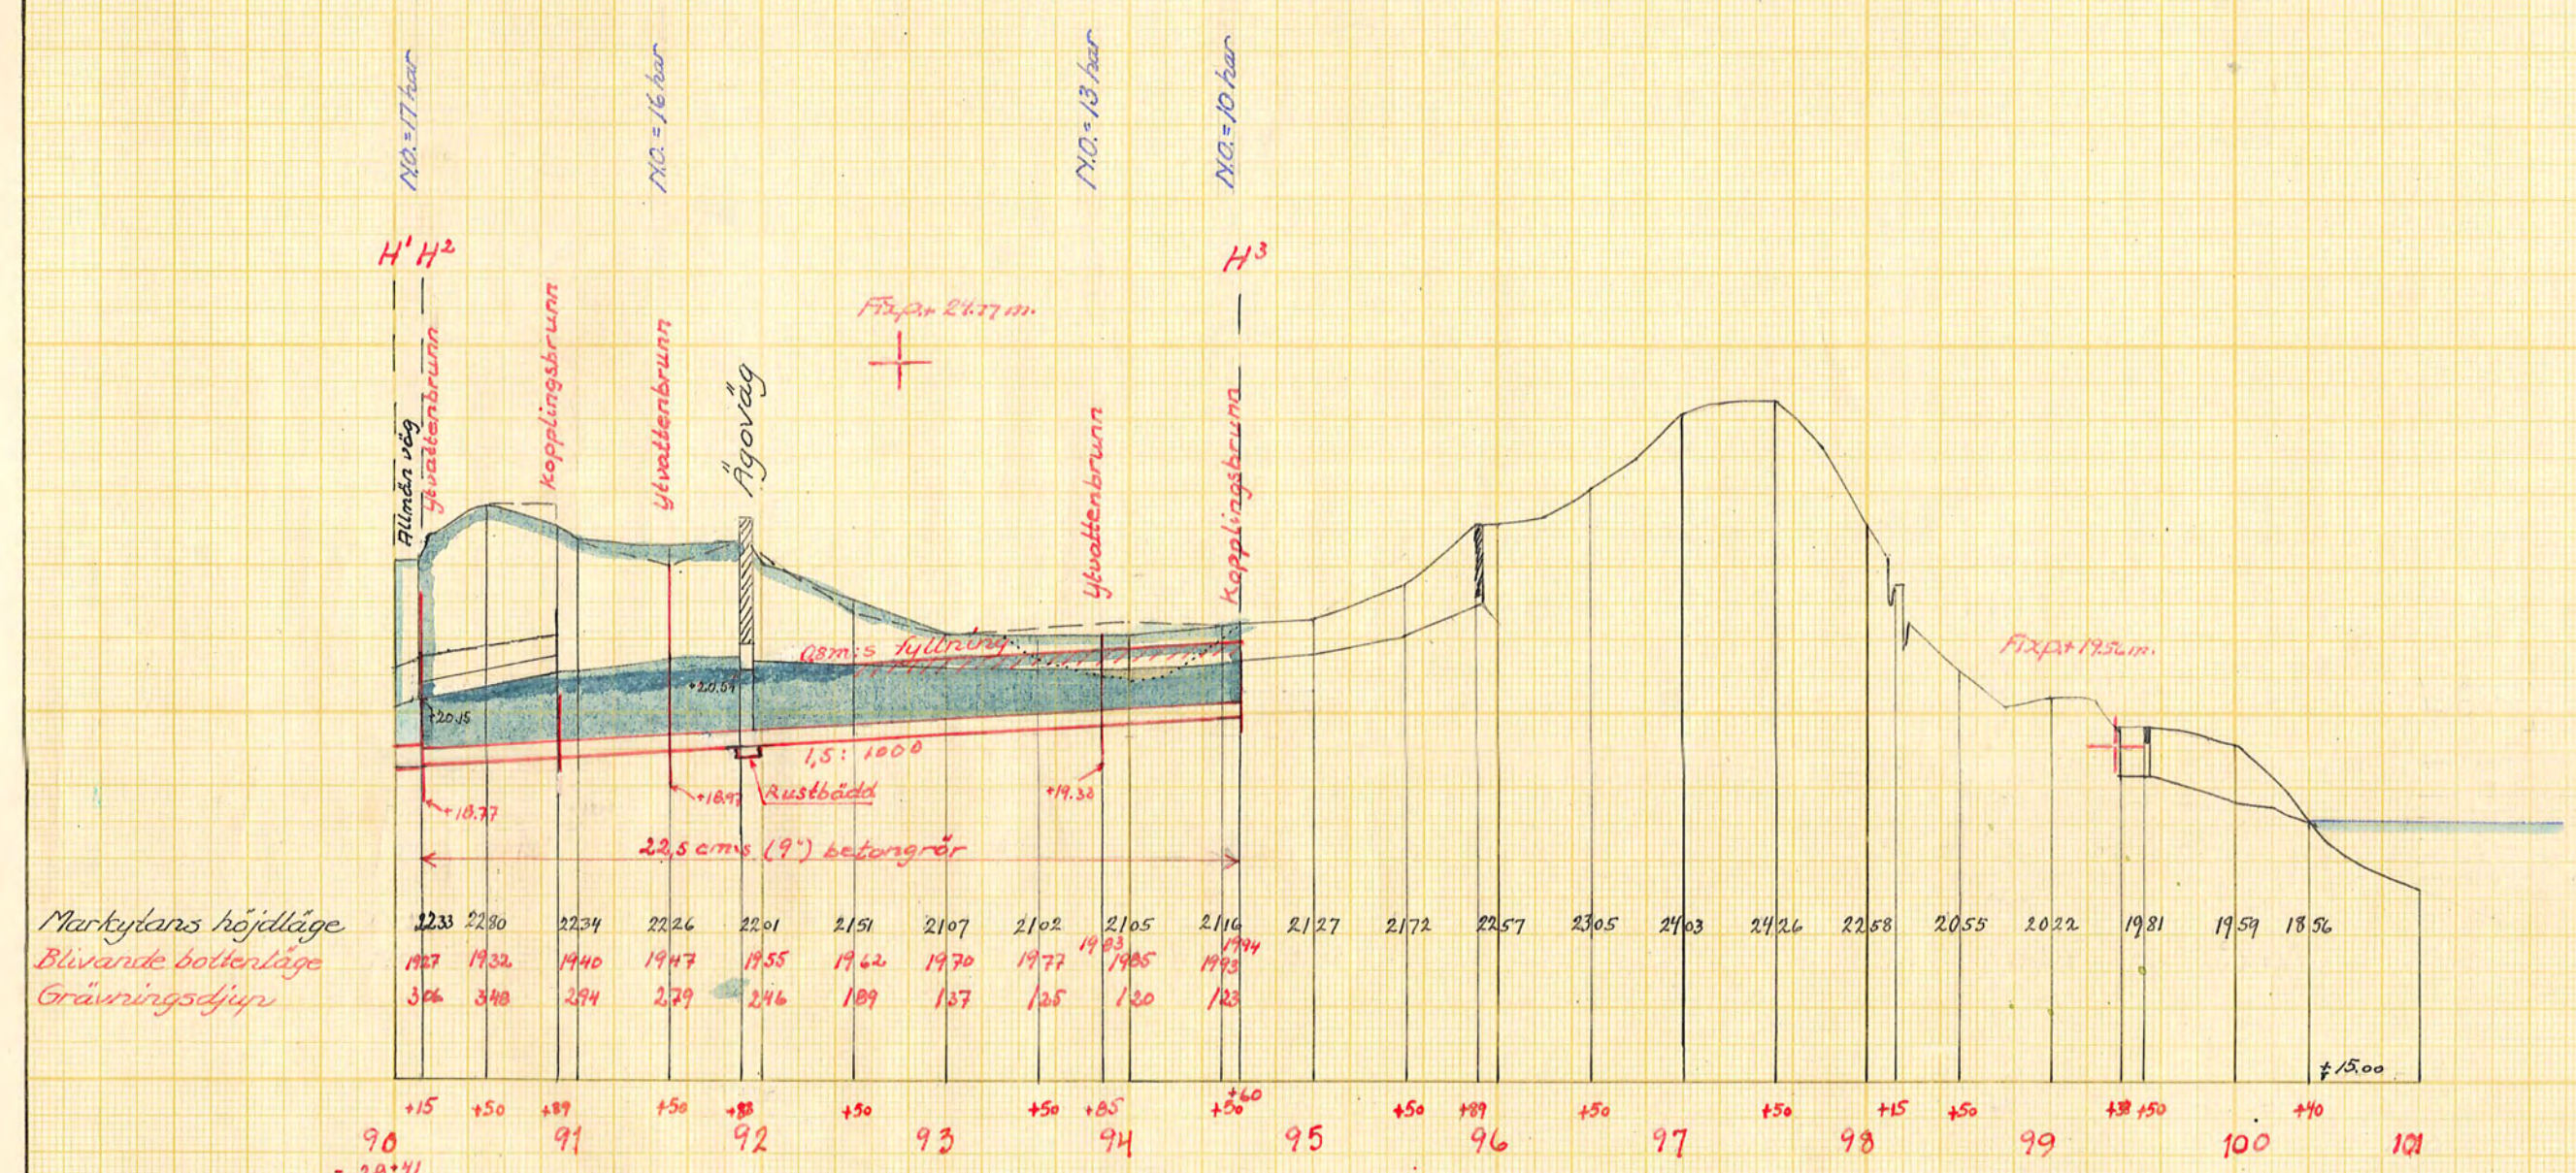

Markytans höjdläge
Blivande bottenläge
Grävningsdjup






22.33	22.30	22.34	22.26	22.01	21.51	21.07	21.02	21.05	21.16	21.27	21.72	22.57	23.05	24.03	24.26	22.58	20.55	20.22	19.81	19.59	18.56
3.66	3.40	2.94	2.79	2.46	1.89	1.37	1.25	1.20	1.23												

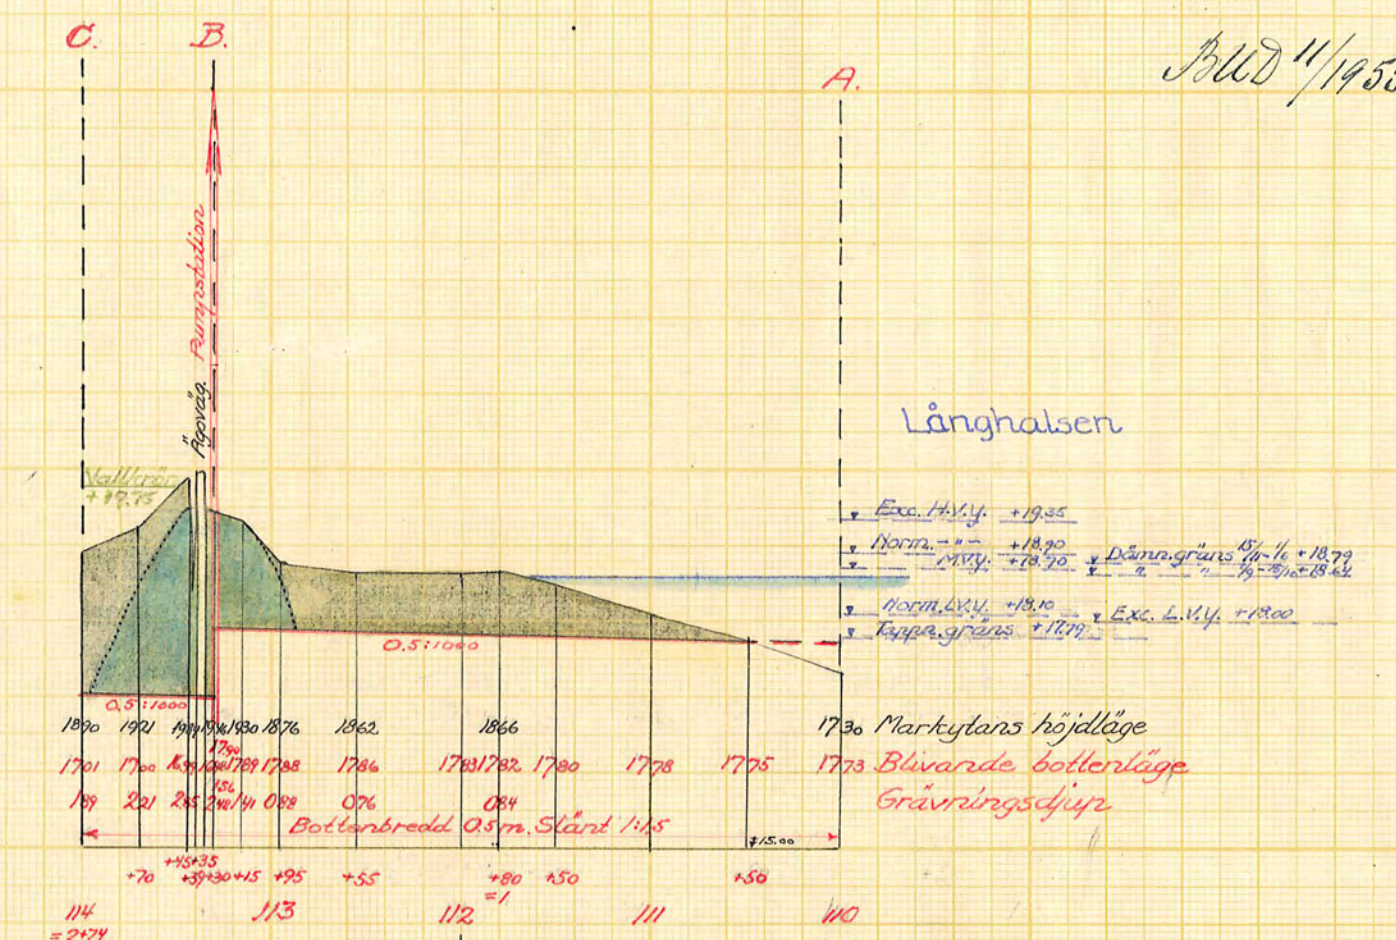

Långhalsen

Markytans höjdläge
Blivande bottenläge
Grävningsdjup


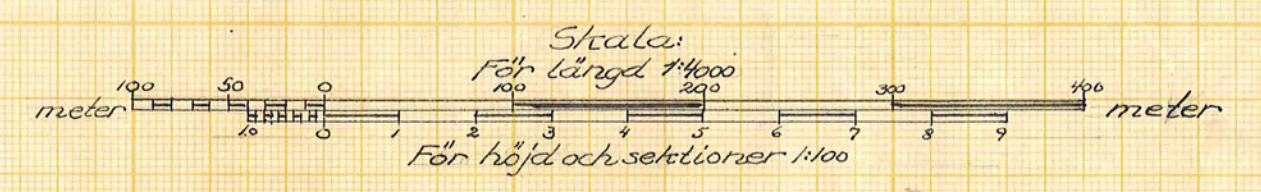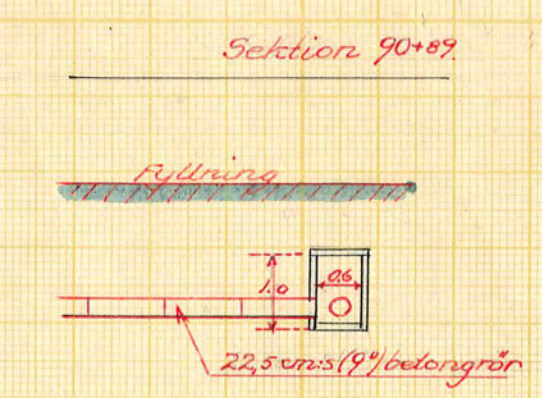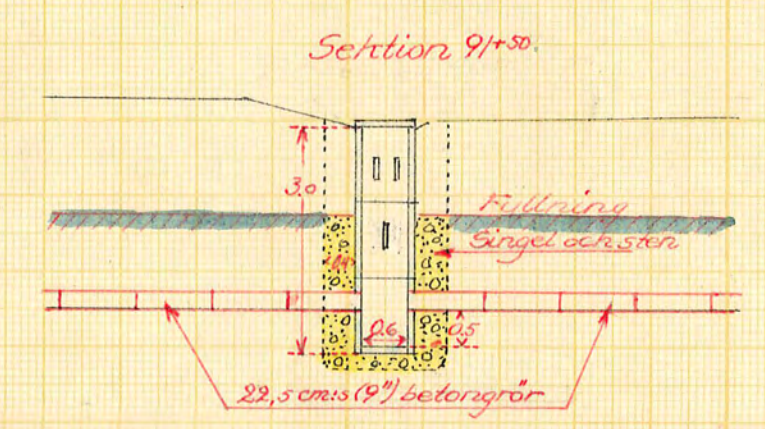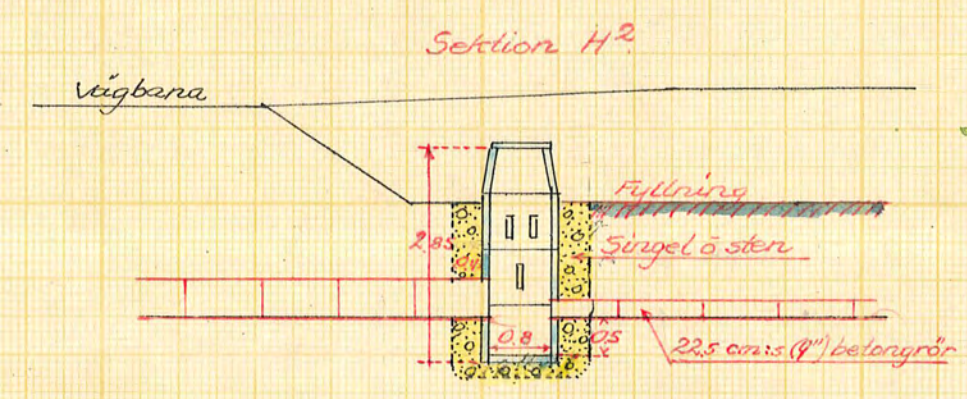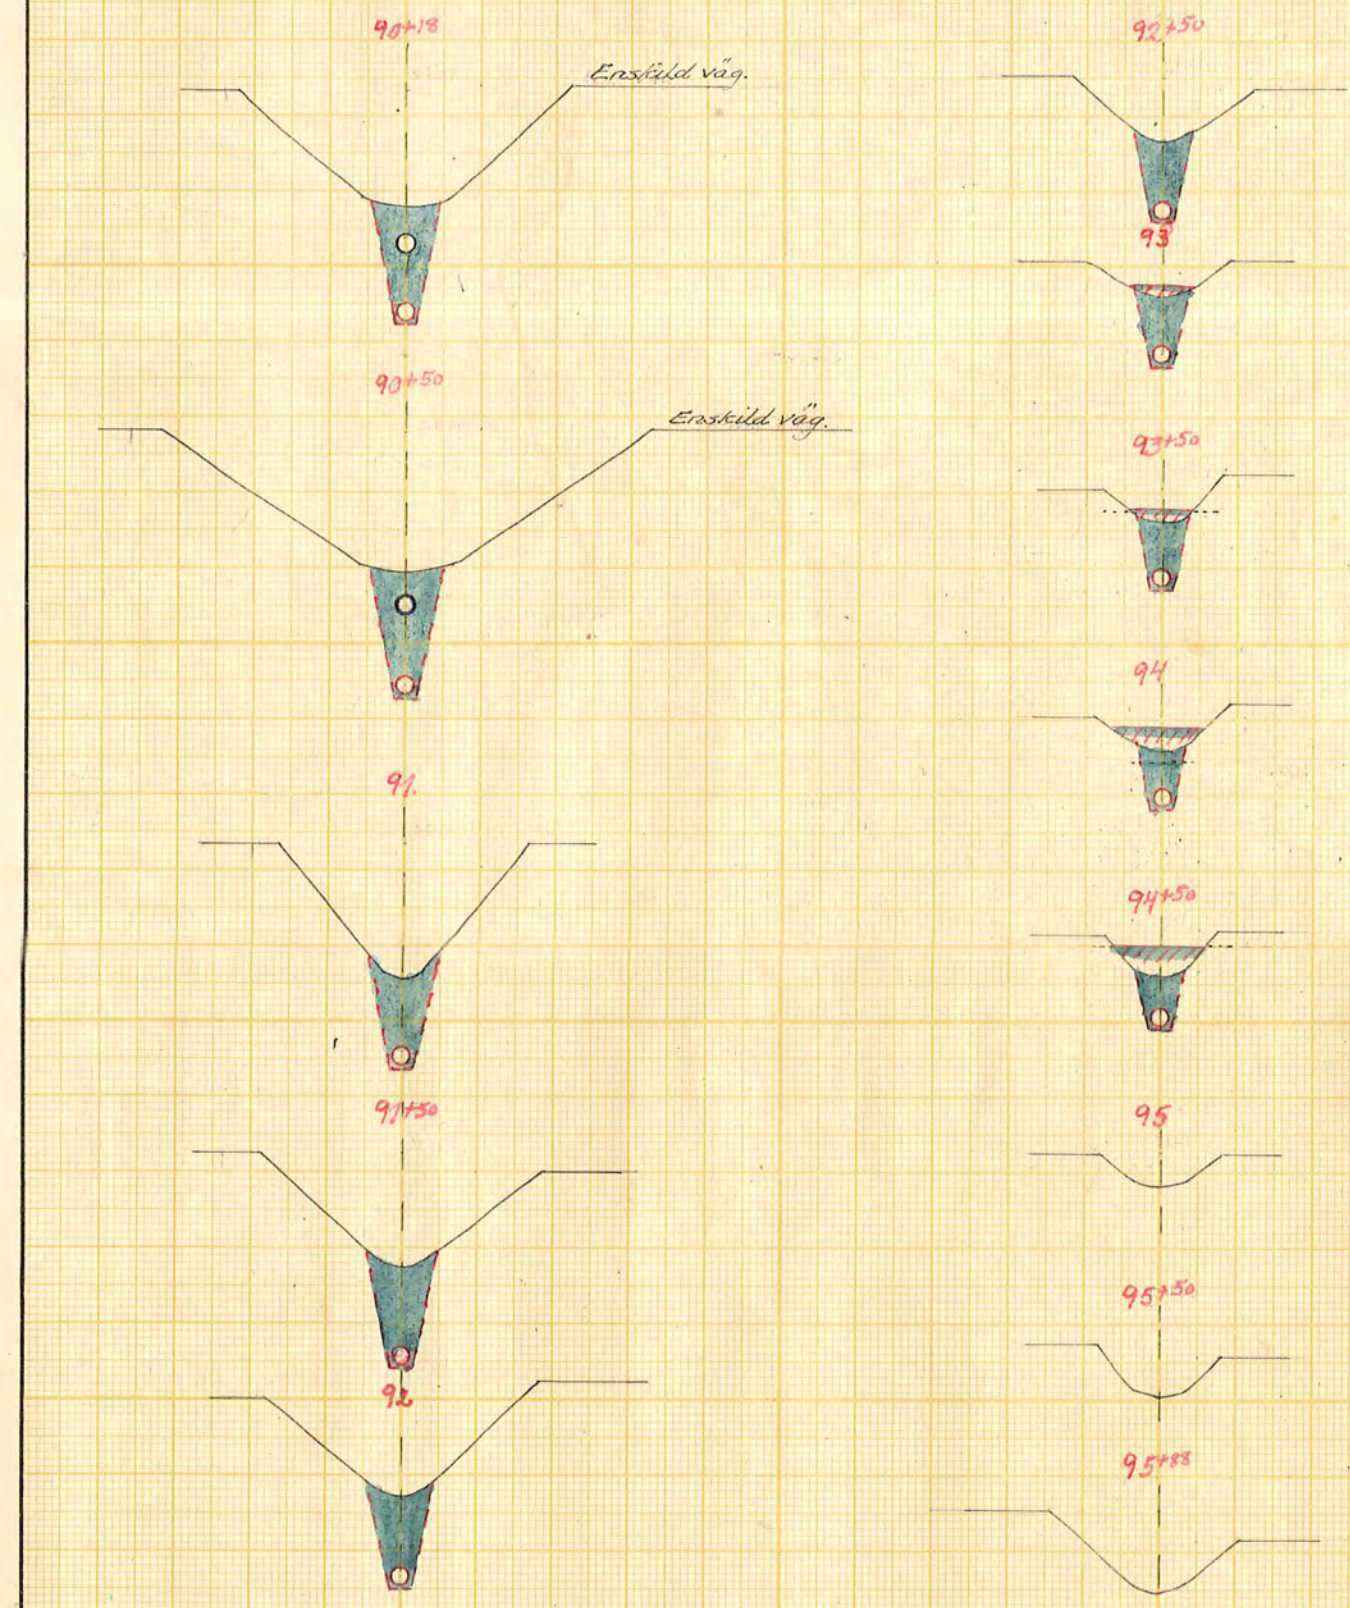

Förslag till utförande av
Hormesta invallningsföretag
i Hylkyrka socken, Släktomta kommun, Södermanlands län
upprättat årt-en/1954-1955 i samband med syneförrättning enl. vattenlagen av
Original
Kopia
Martin Tingström
(Namn)
Statens lantbruksingenjör
(Titel)
Antal ritn. st. 5. KUNGL. LANTBRUKS-
STYRELSENS ARKIV Nr 776

LANTBRUKSSTYRELSEN
24 NOV. 1955
DIARIE Nr
SAK Nr