

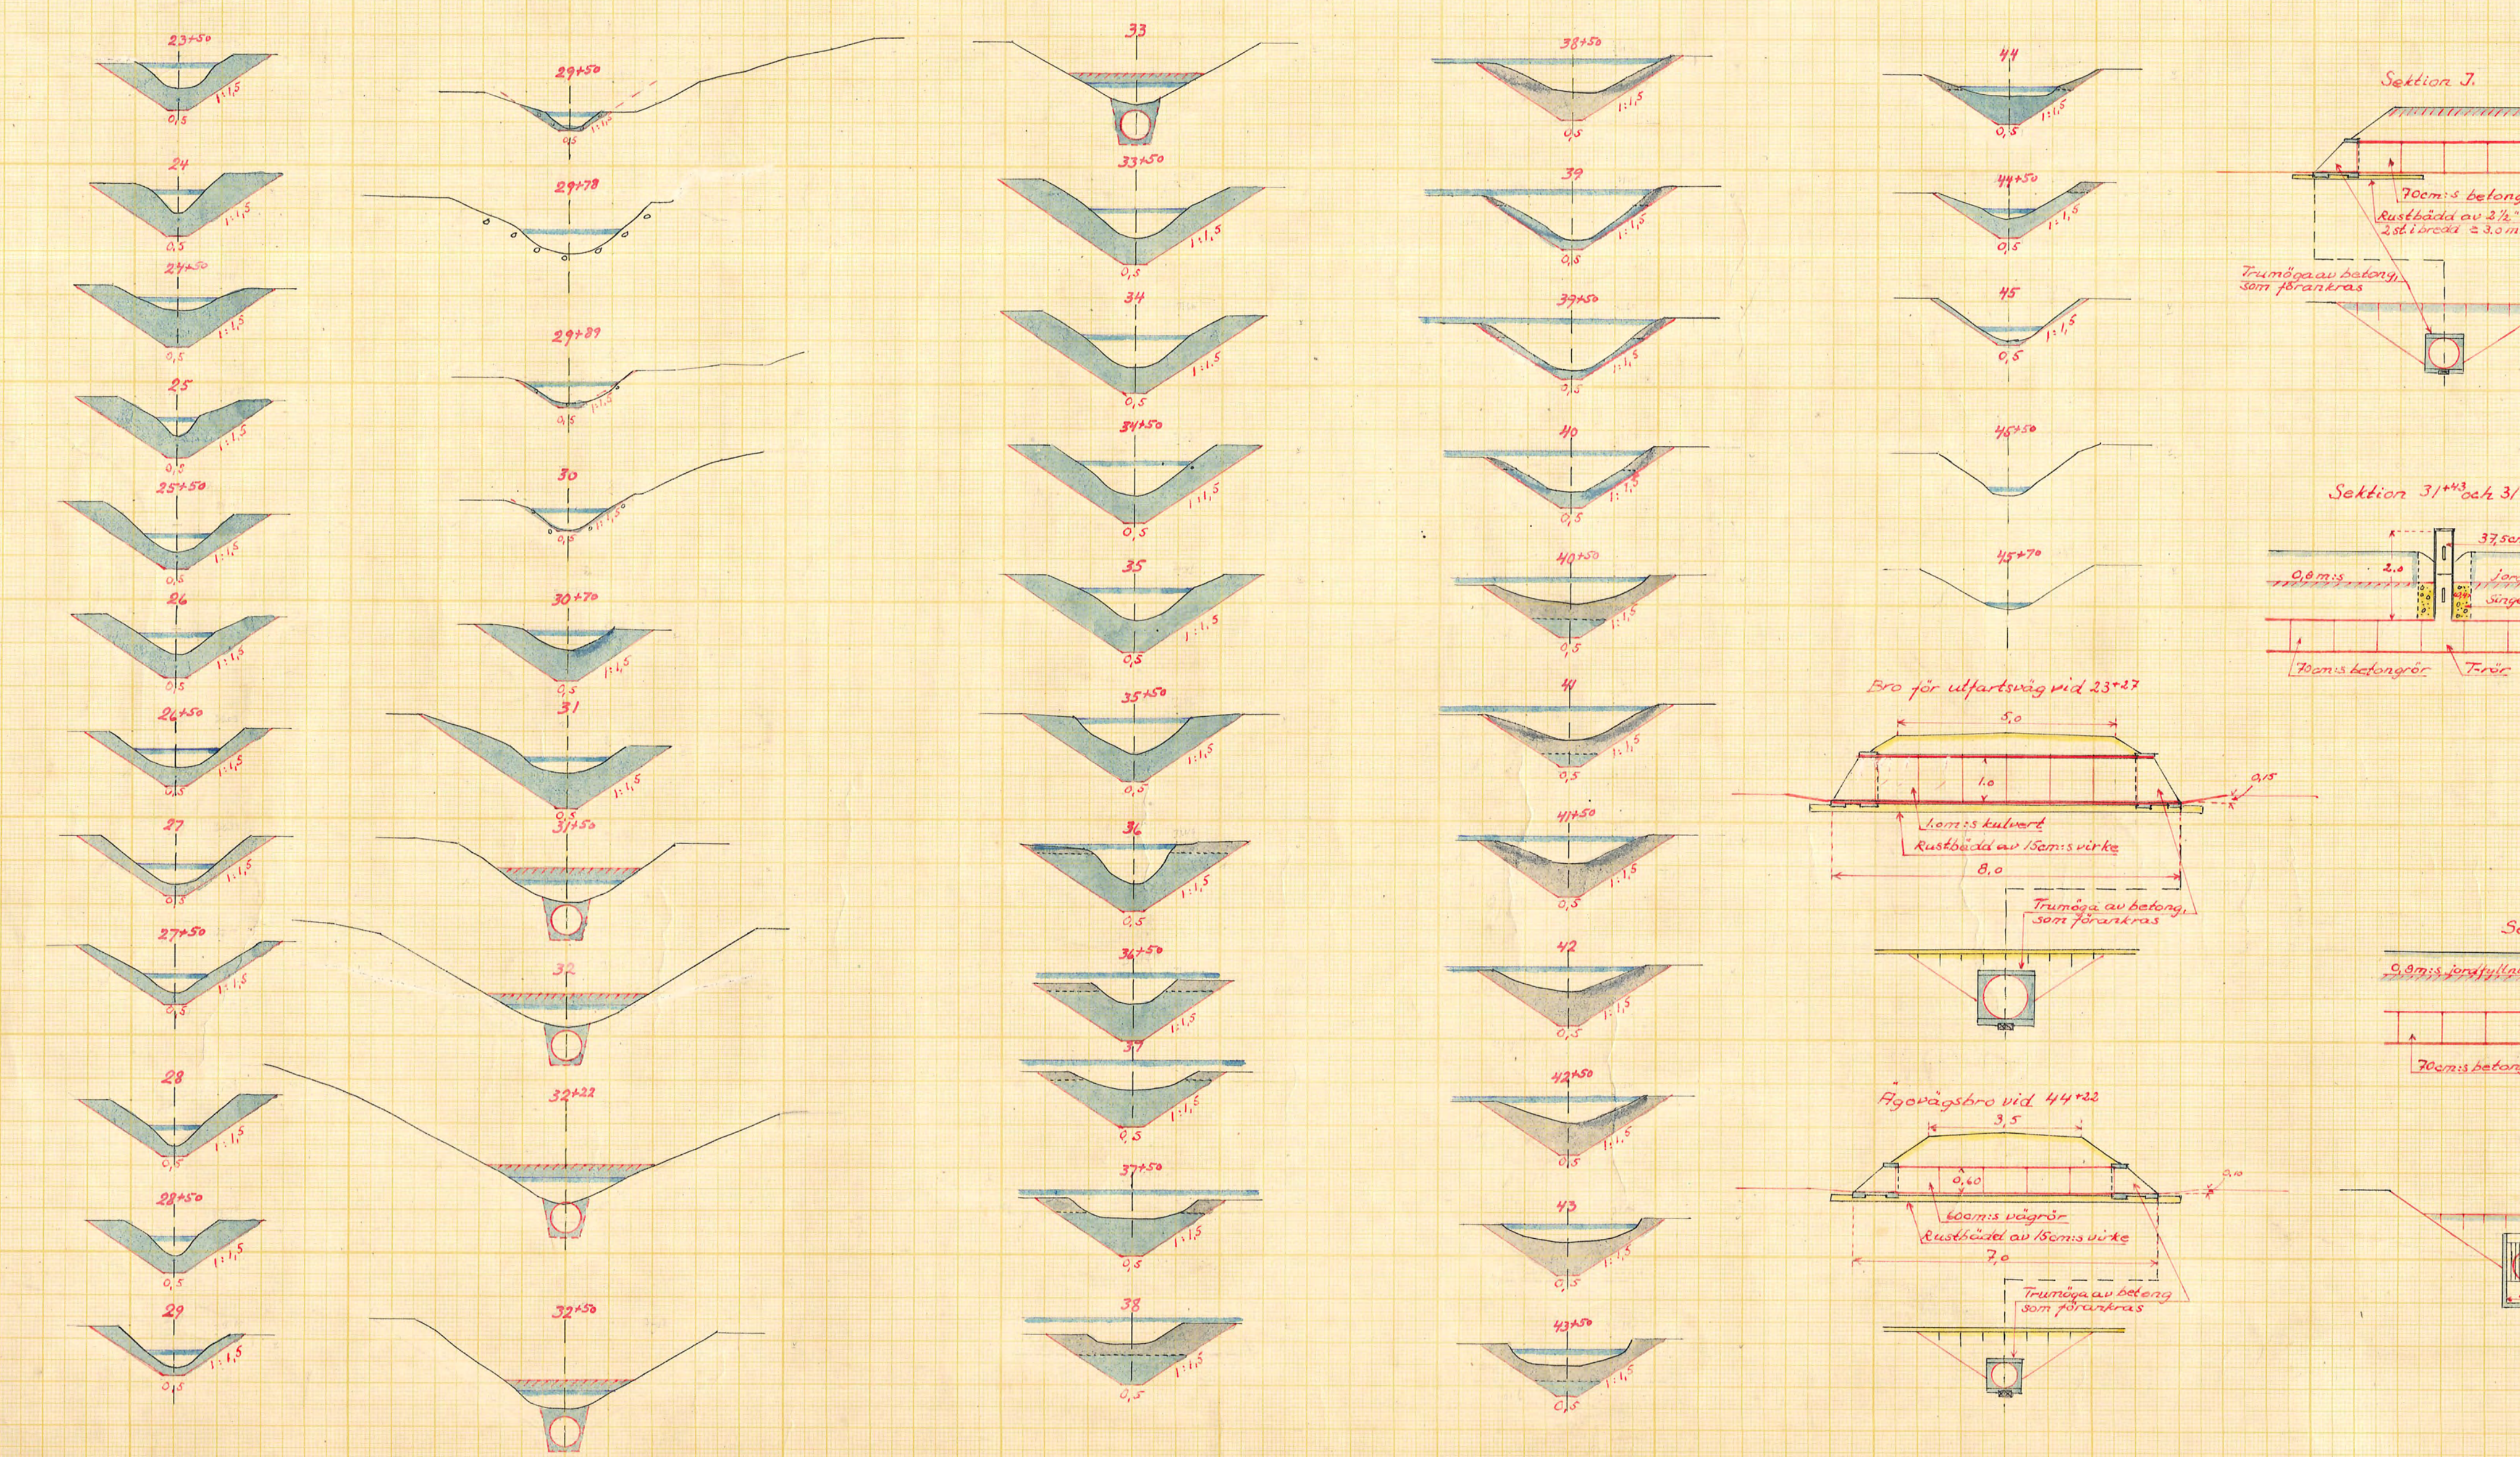
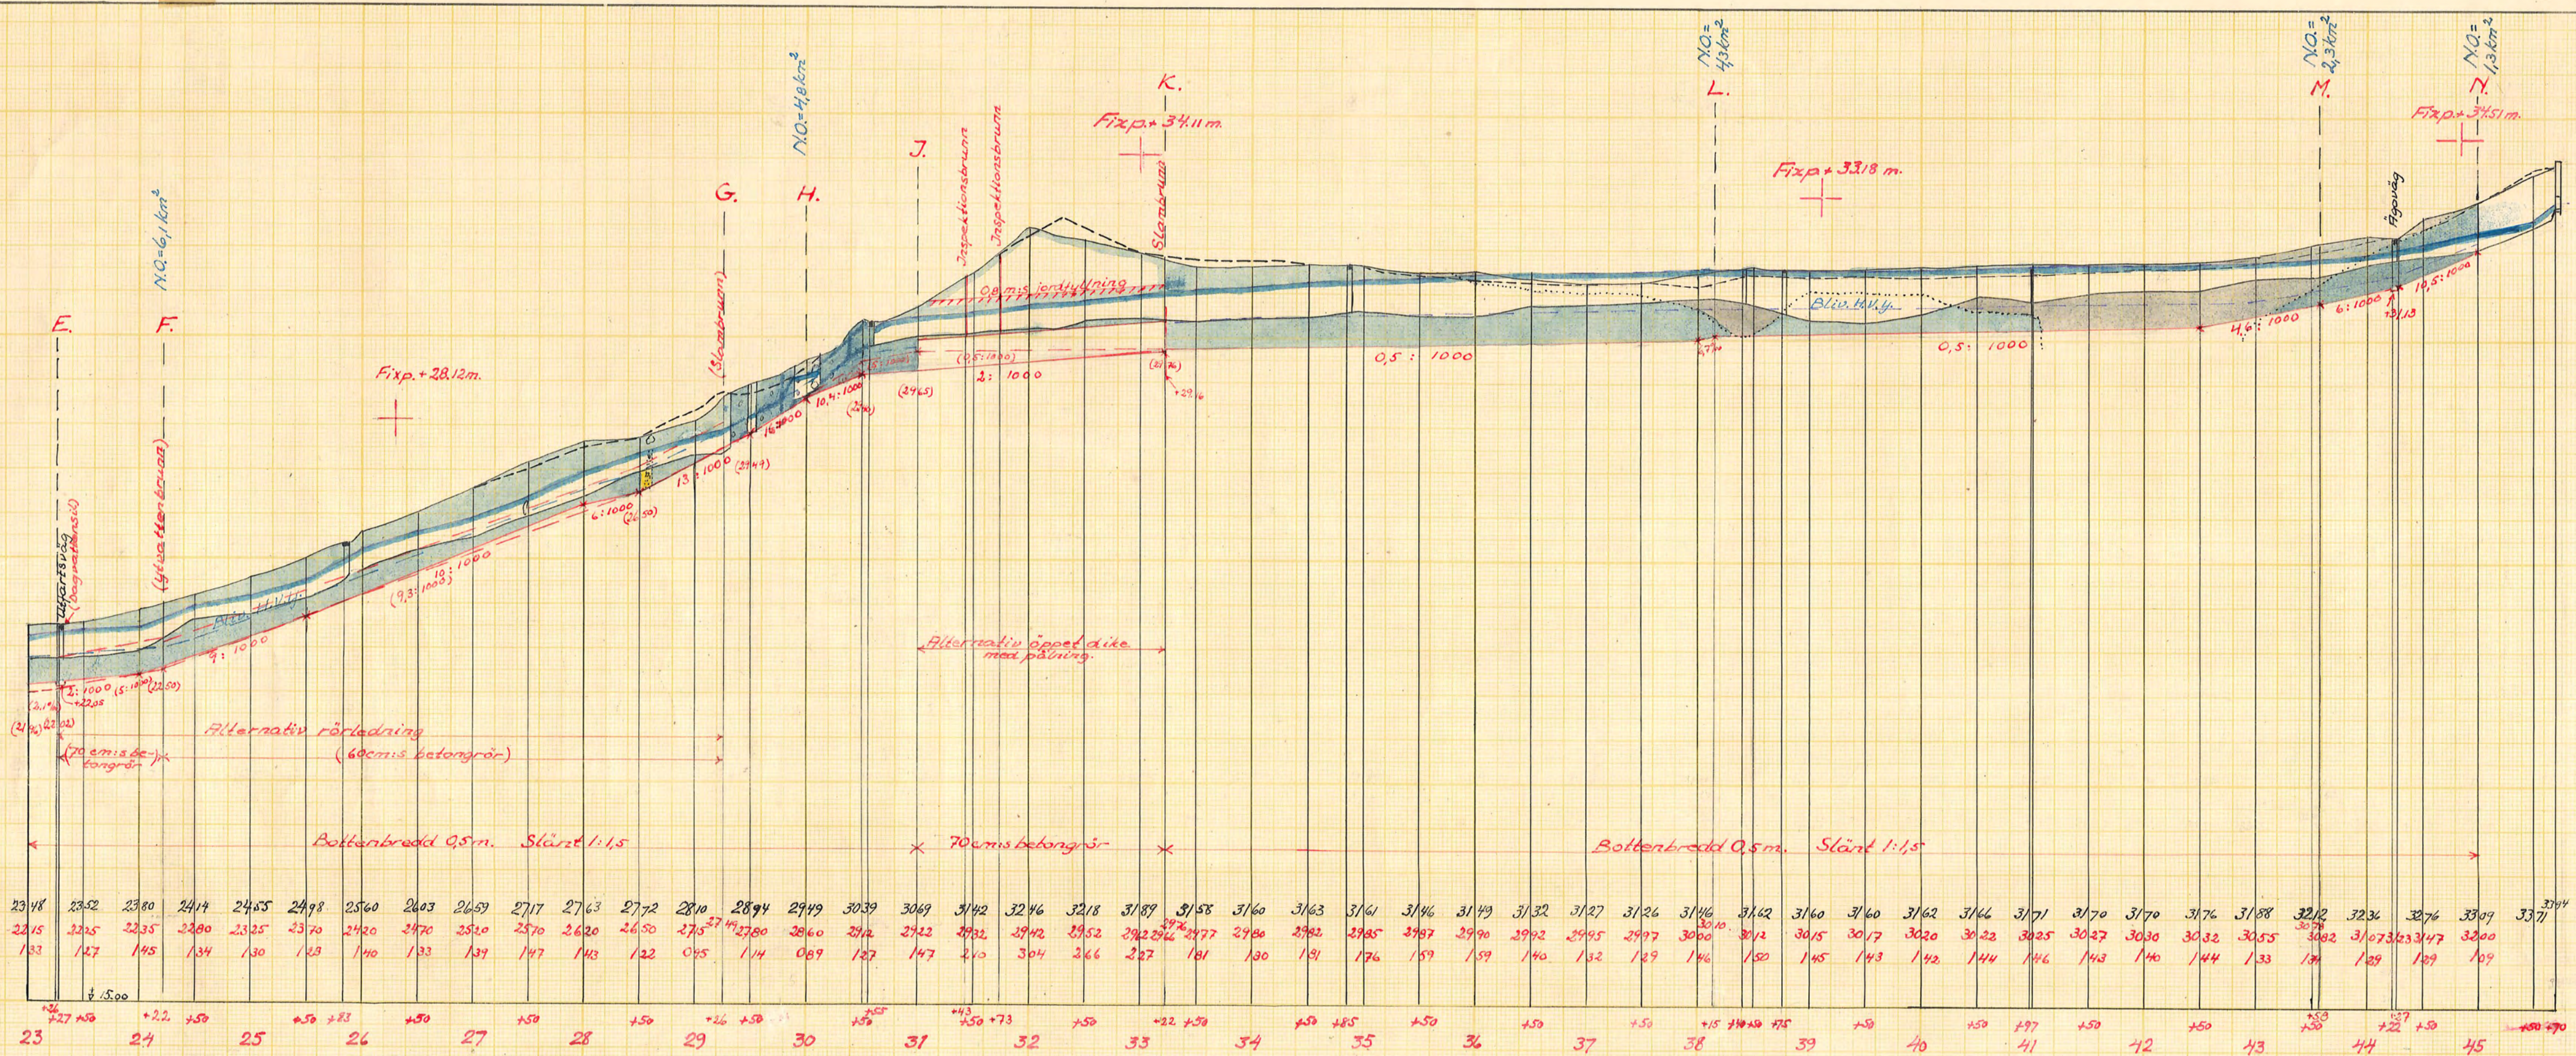
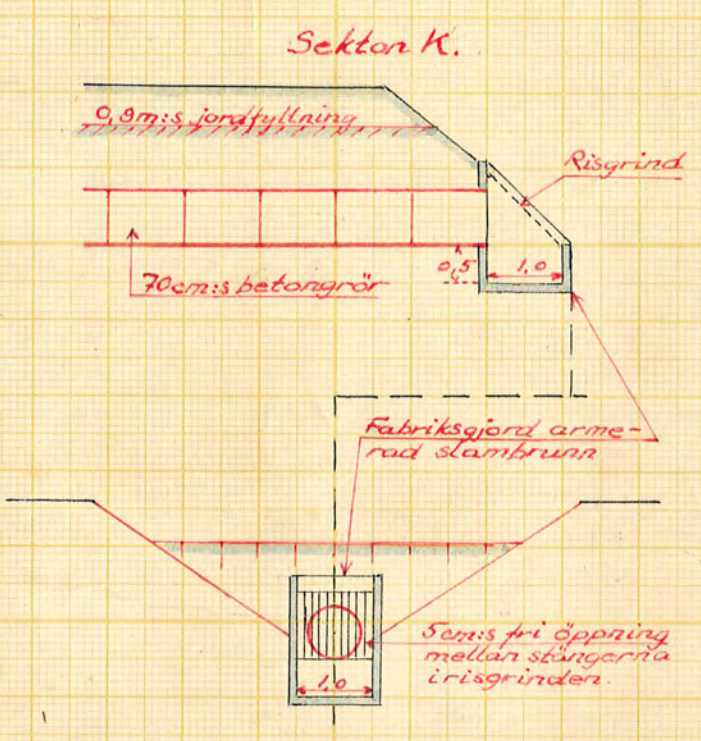
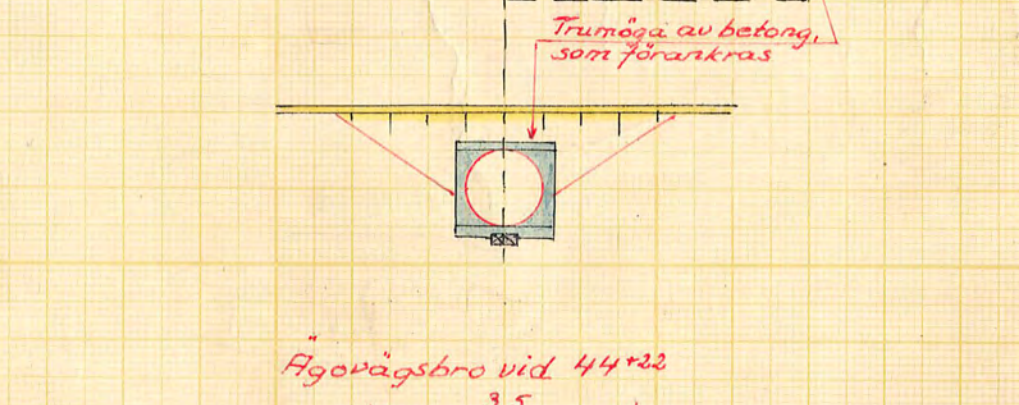
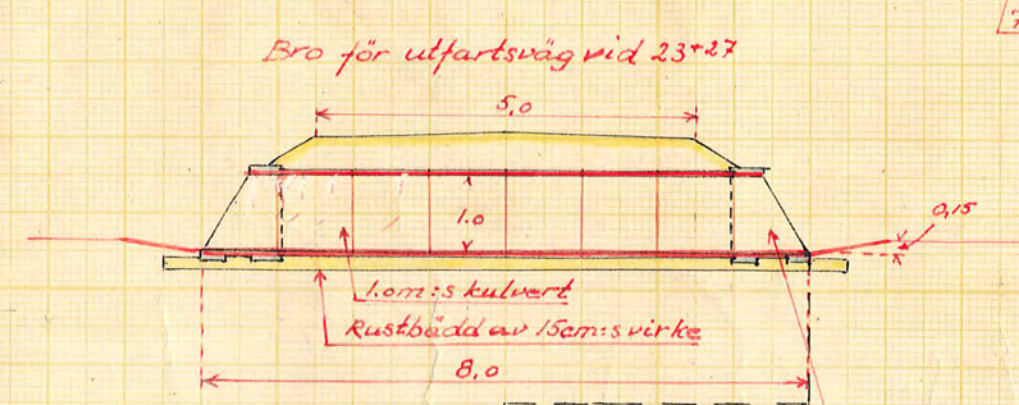


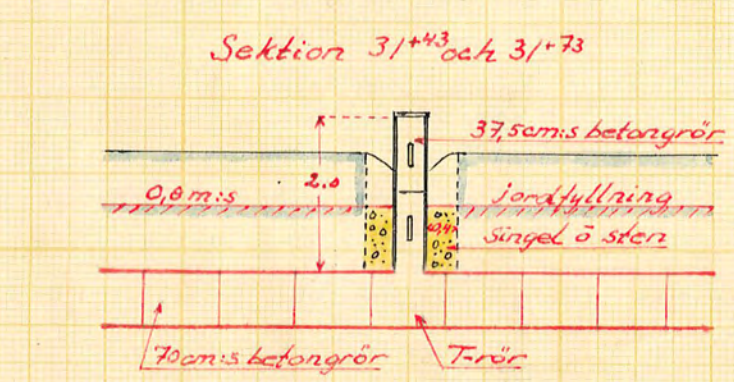

Markytans höjdläge
Blivande bottenläge
Grävningsdjup

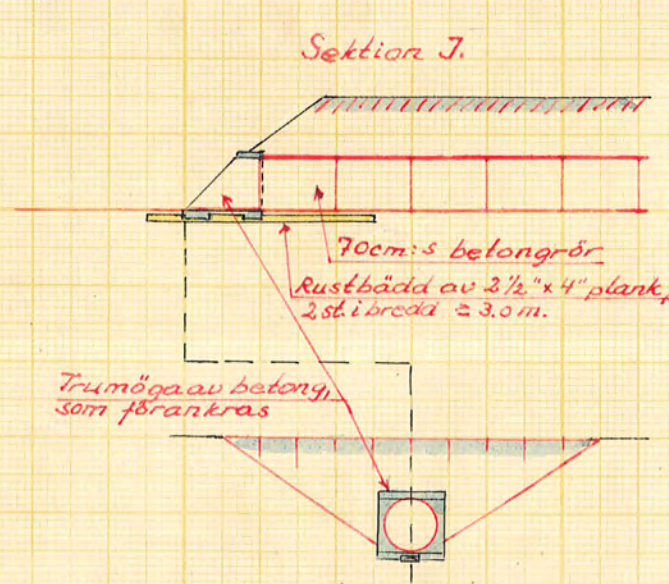

Förslag till utförande av torrlägningsföretagel
Lunda-Ulvhäll
I Strängnäs stad & Hålands socken (när av Södermanlands län
upprättat år 1955) i samband med syneförrättning enl. vattenlagen av
Statens lantbruksingenjör
Knut Hingstam
(Titel)
Original
Kopia
Antal ritn. st. 3 KUNGL. LANTBRUKS-
STYRELSENS ARKIV Nr 779