Kungl. Lantbruksstyrelsens Registratur.

Kopia

Förslag till regulering af vattenytan i Sibofjärden belägen i Tystberga och Bälinge socknar af Rönö härad och Södermanlands län; upprättadt vid laga syn år 1915 af

Gust. Sandström
Statens landtmäteriingenjör.

Vidimeras ss. ofvanstående
Gust. Sandström

Genom Kungl. Majts nådiga brev den 16 juni 1921 fastställd till efterrättelse vid arbetets utförande med visst tillägg enligt av Lantbruksstyrelsen å betänkandet gjord påskrift.

Stockholm den 4 augusti 1921.
På Kungl. Lantbruksstyrelsens vägnar:
Albert Smith.

Genom Kungl. Lantbruksstyrelsens beslut denna dag har ändring i för företaget fastställd plan medgivits i enlighet med av Styrelsen å betänkandet gjord påskrift.
Stockholm den 4 januari 1923.
På Kungl. Lantbruksstyrelsens vägnar:
A. Smith.

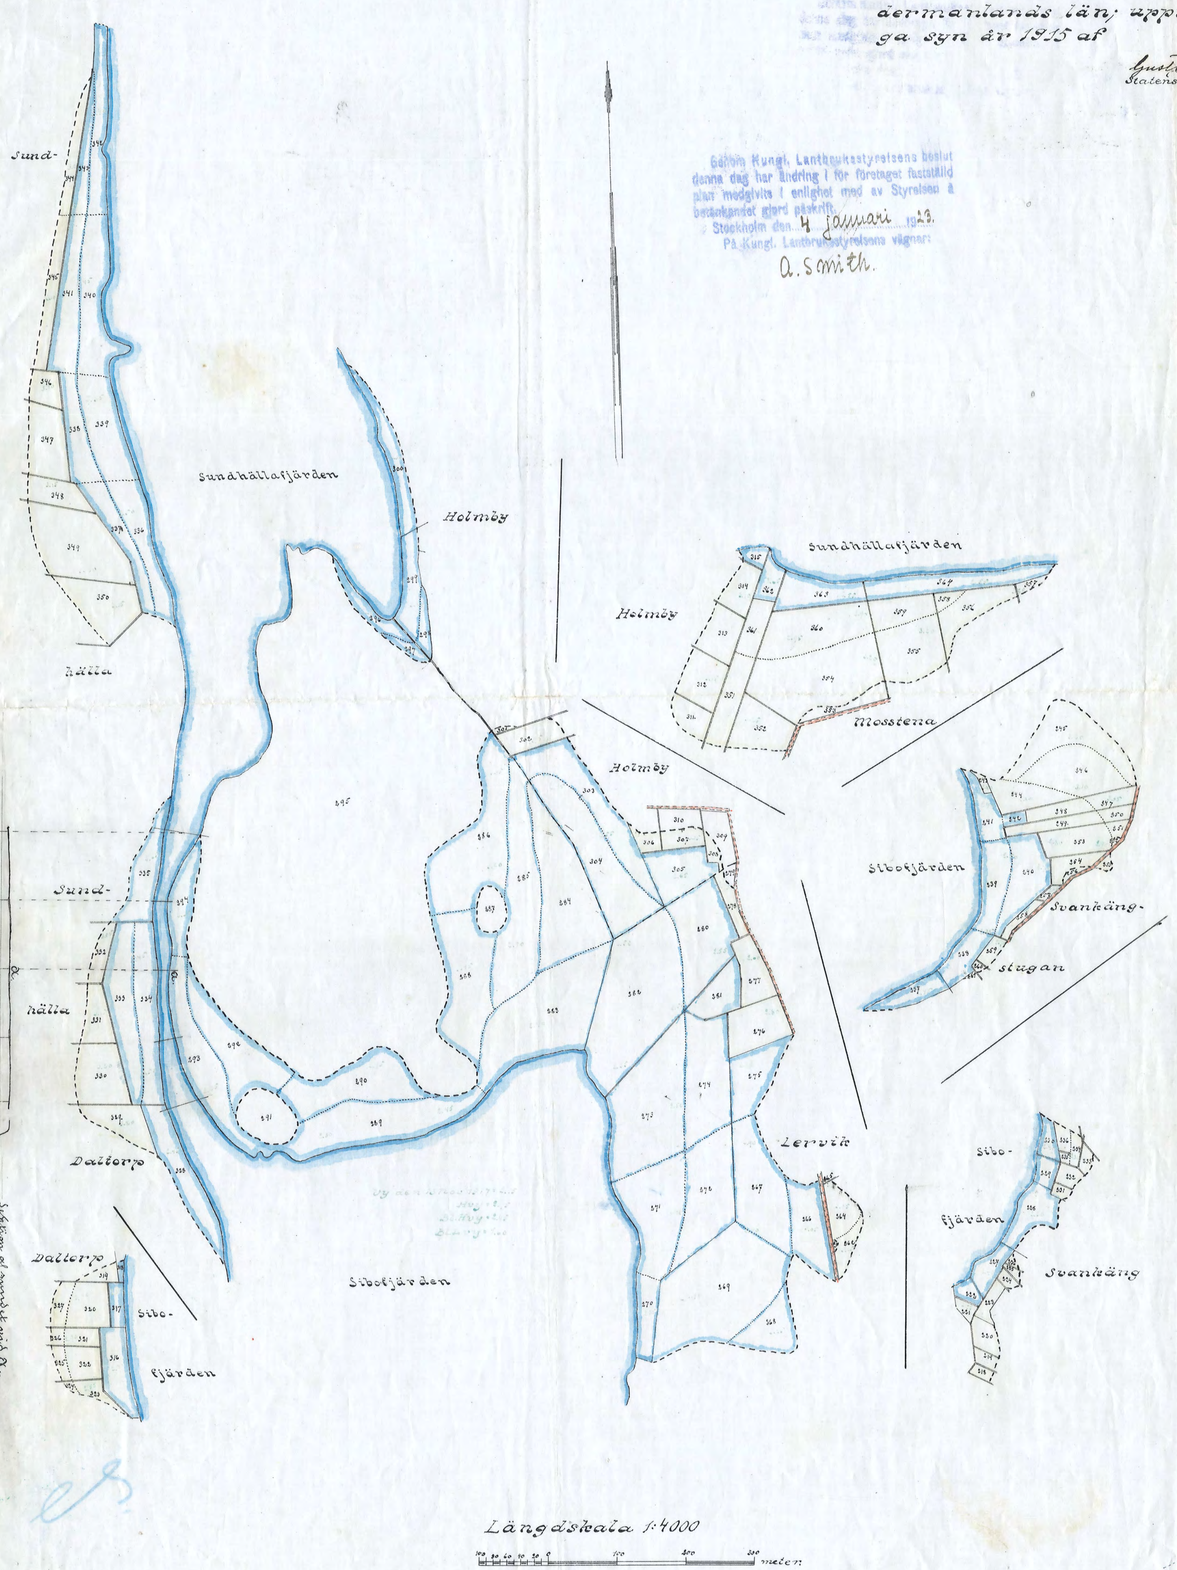

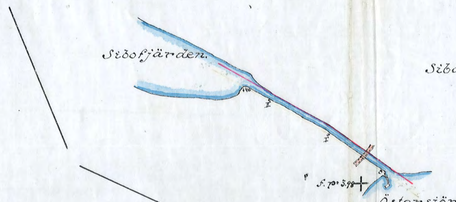

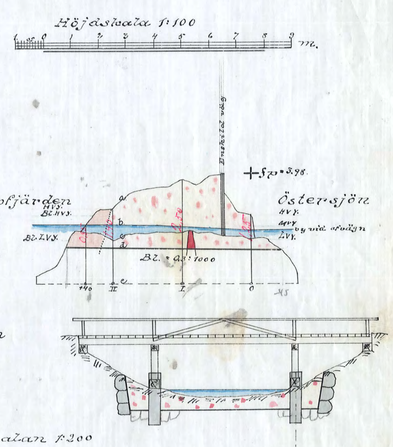

Sektionsritningar i skalan 1:200

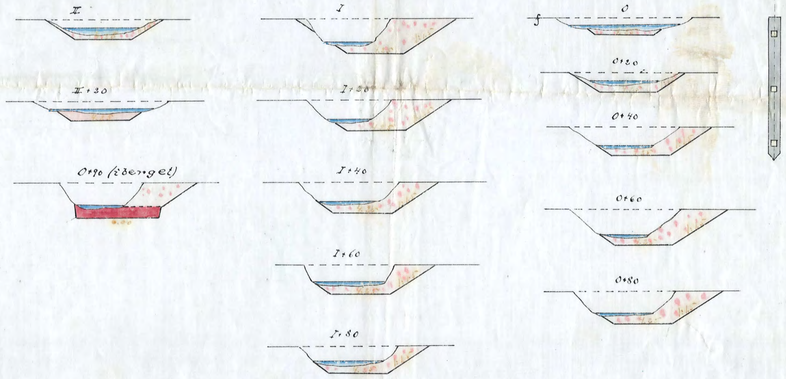

KIRA Nr 001

D 4*0078 1

Ser 81 Sörmland 4 ritn