


Kungl. Lantbrukstyrelsen
Ritningsavd.

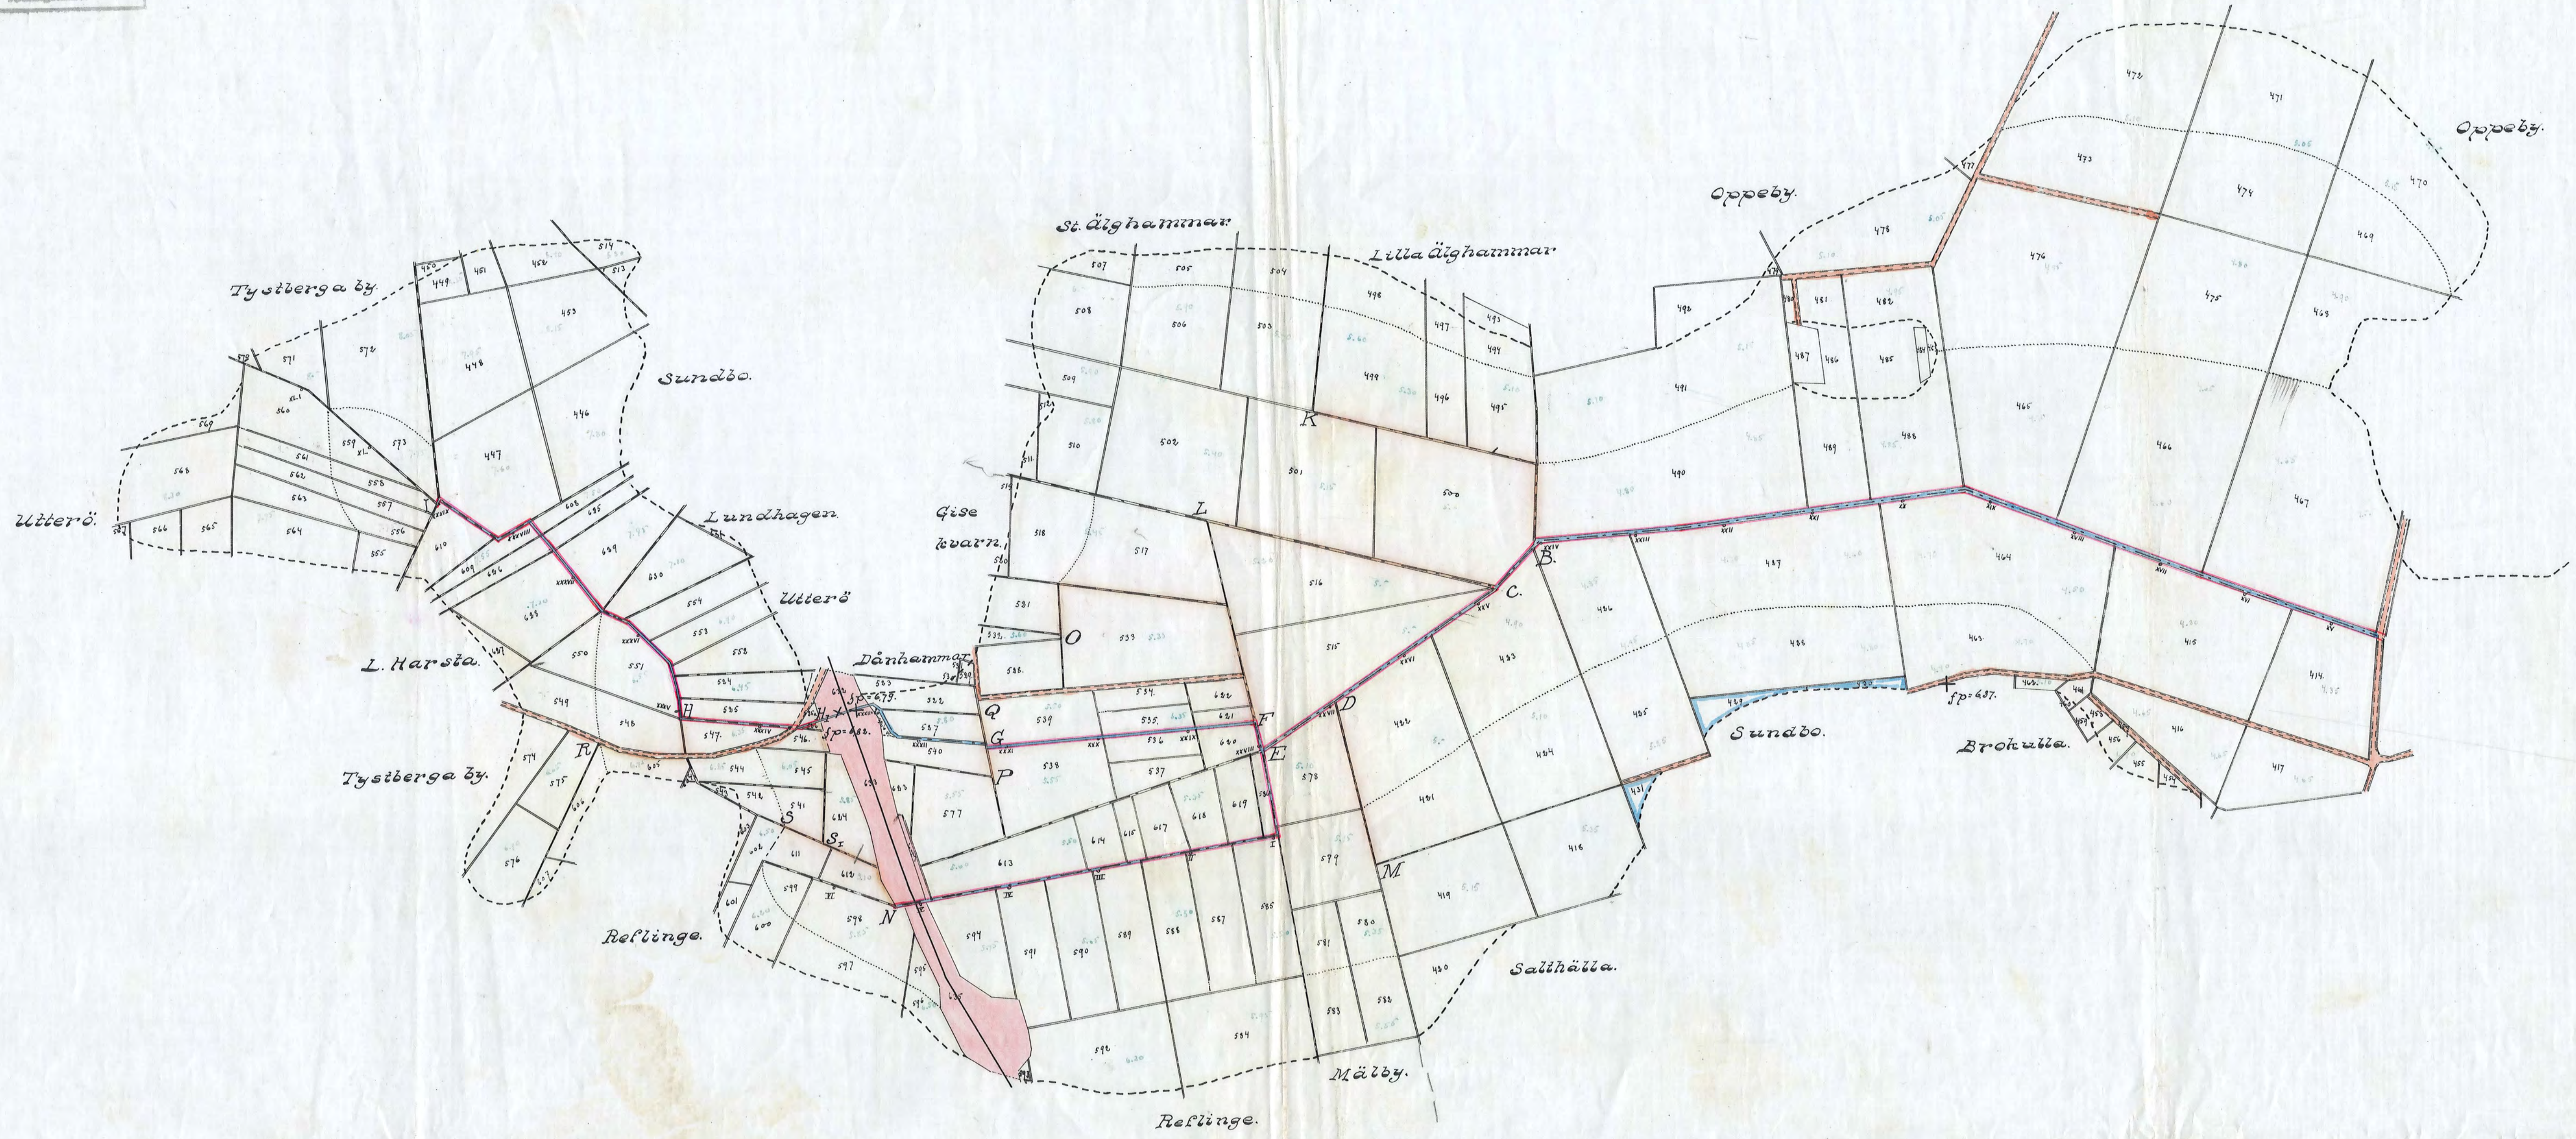

Genom Kungl. Lantbrukstyrelsen beslut
denna dag har ändring i förslaget fastställt
plan medgifvits i enlighet med av Styrelsen &
betänkandet gjord påskrift.
Stockholm den 4 Januari 1923.
På Kungl. Lantbrukstyrelsen vägnar:
A. S. m. ch.

W. J. m. ch.

Förslag till torrläggning af vattenska-
dade marker tillhörande Oppesby, Moss-
stena, Reflinge, Utterö och Tystberga by m. fl.
hemman i Bälinge och Tystberga socknar
af Rönö härad och Södermanlands län;
upprättadt vid laga syn år 1915 af


L. J. m. ch.
Statens landbruksingenjör

W. J. m. ch.
Statens landbruksingenjör

Genom Kungl. Maj:ts nådiga brev
den 10. juni 1921. fastställt till efter-
rättelse vid arbetets utförande med visst
tillägg enligt av Lantbrukstyrelsen & be-
tänkandet gjord påskrift.

Stockholm den 4 augusti 1921.
På Kungl. Lantbrukstyrelsen vägnar:

W. J. m. ch.

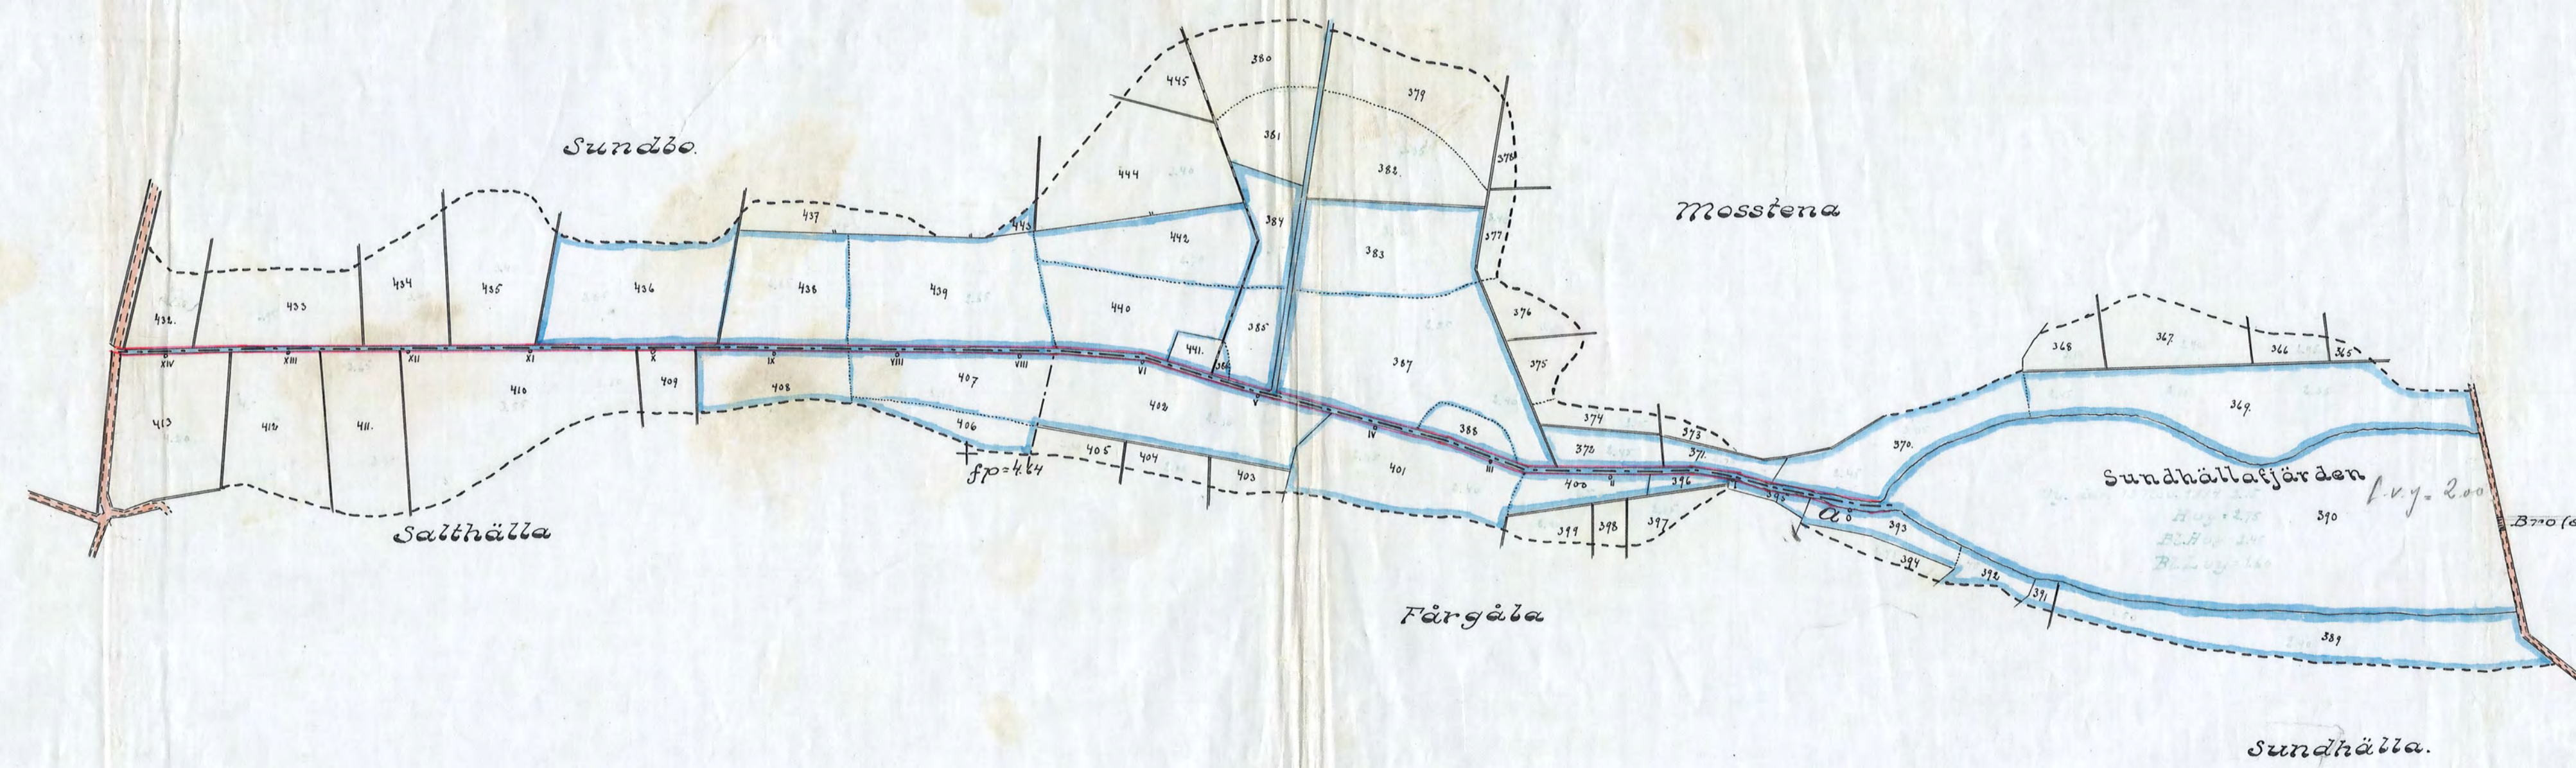

121114 1850
Kungl. Lantbrukstyrelsen
Ritningsavd.

121114 1850
Kungl. Lantbrukstyrelsen
Ritningsavd.