


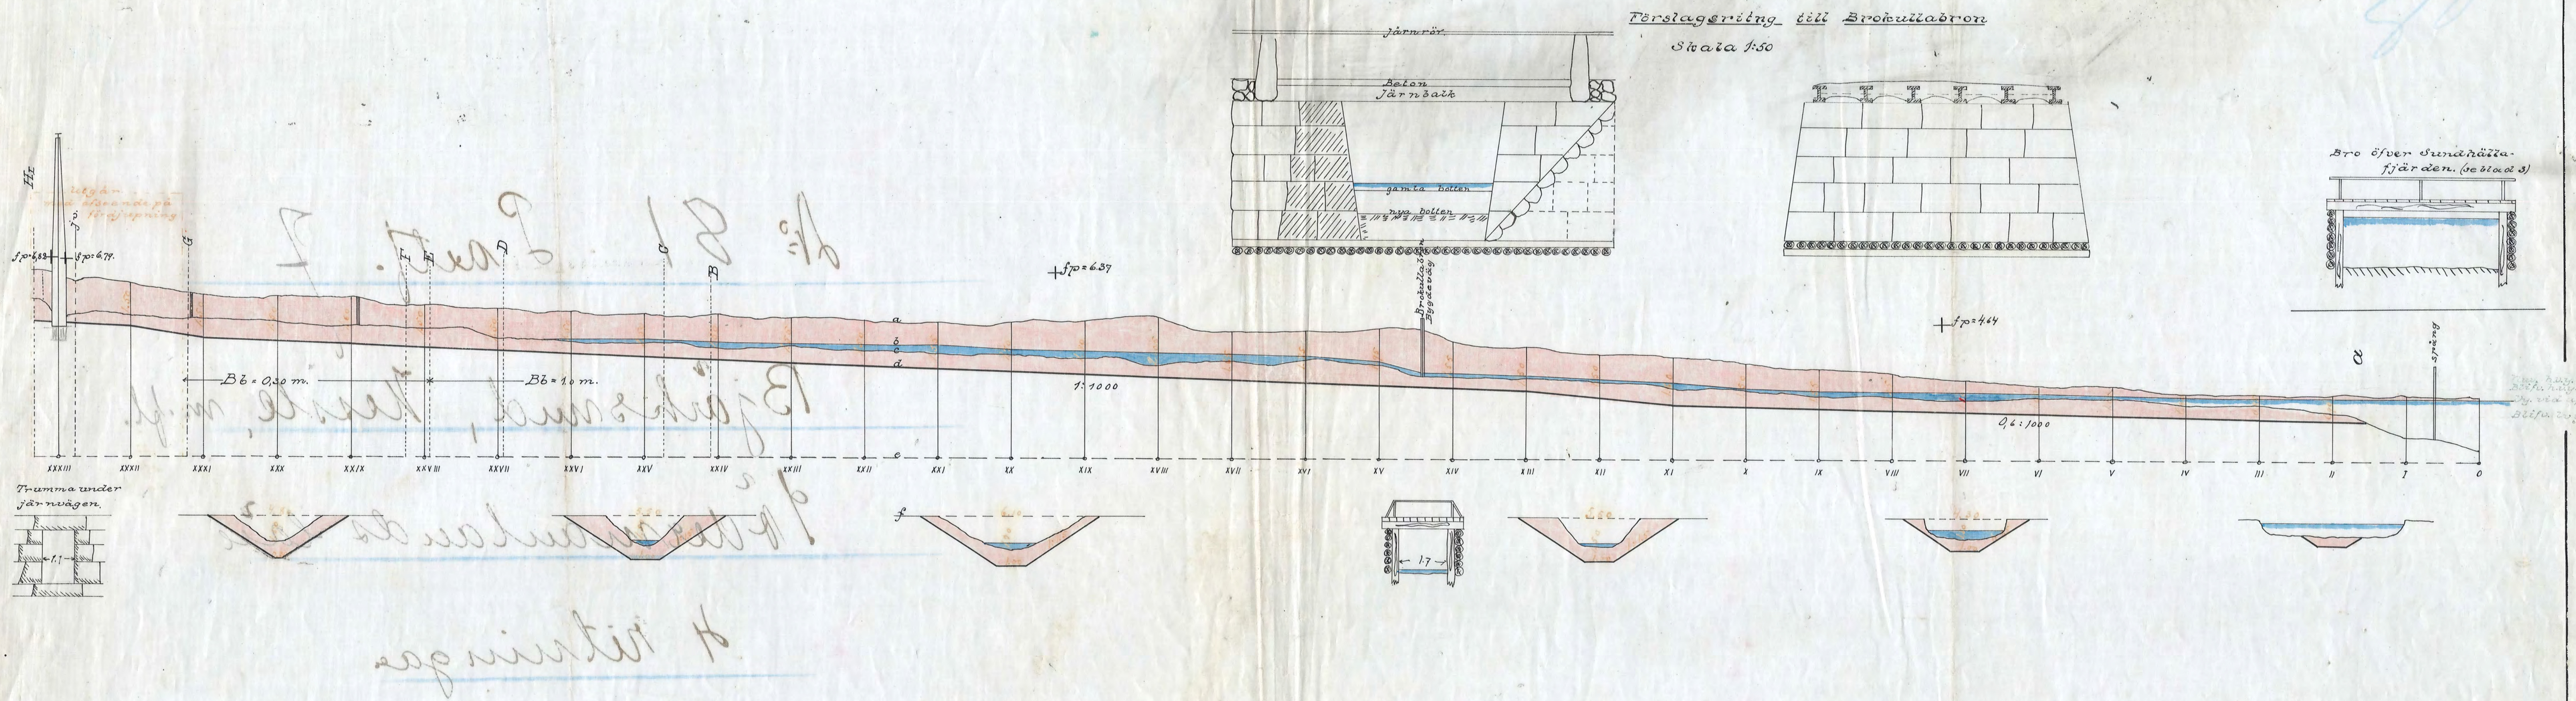

Profil tillhörande förslag till torrläggning af vattenskadade marker tillhörande Oppeby, Mosstena, Björksund m.fl. hemman uti Bältinge och Tystberga socknar, Rönö härad och Södermanlands län; upprättad vid laga syn år 1915 af: O. Th. Nilsson

Guest and Ström
Hästens lantbrukare i nytt.

Vidimus ex officio
curatorum

Genom Kungl. Lantbrukstyrorens be-
skänning dag här ändring i för företaget fastställd
plan medgivits i enlighet med av Styroren å
betänkanter gjord påskrift.

Styrelsens sek. 4 Jamari 1923.
På Kungl. Lantbrukstyrorens vägnar:
A. Smith

Genom Kungl. Maj:ts nådiga brev
den... 19. juni 1921 fastställt till of-
fentliggörande vid arbetets utförande med visst
tillägg enligt av Landbruksstyrelsen & be-
skädningsrådet gjord påskrift.

Stockholm den 4 augusti 1921.
På Kungl. Landbruksstyrelsens vägnar:

Albert Smith.

Förklaringar!

a utm. markytan
b " vattenytan
c " gamla dikeshöften
d " nya " "
e " jämförelseplan
f " tvärsnitt

