Blad 1.

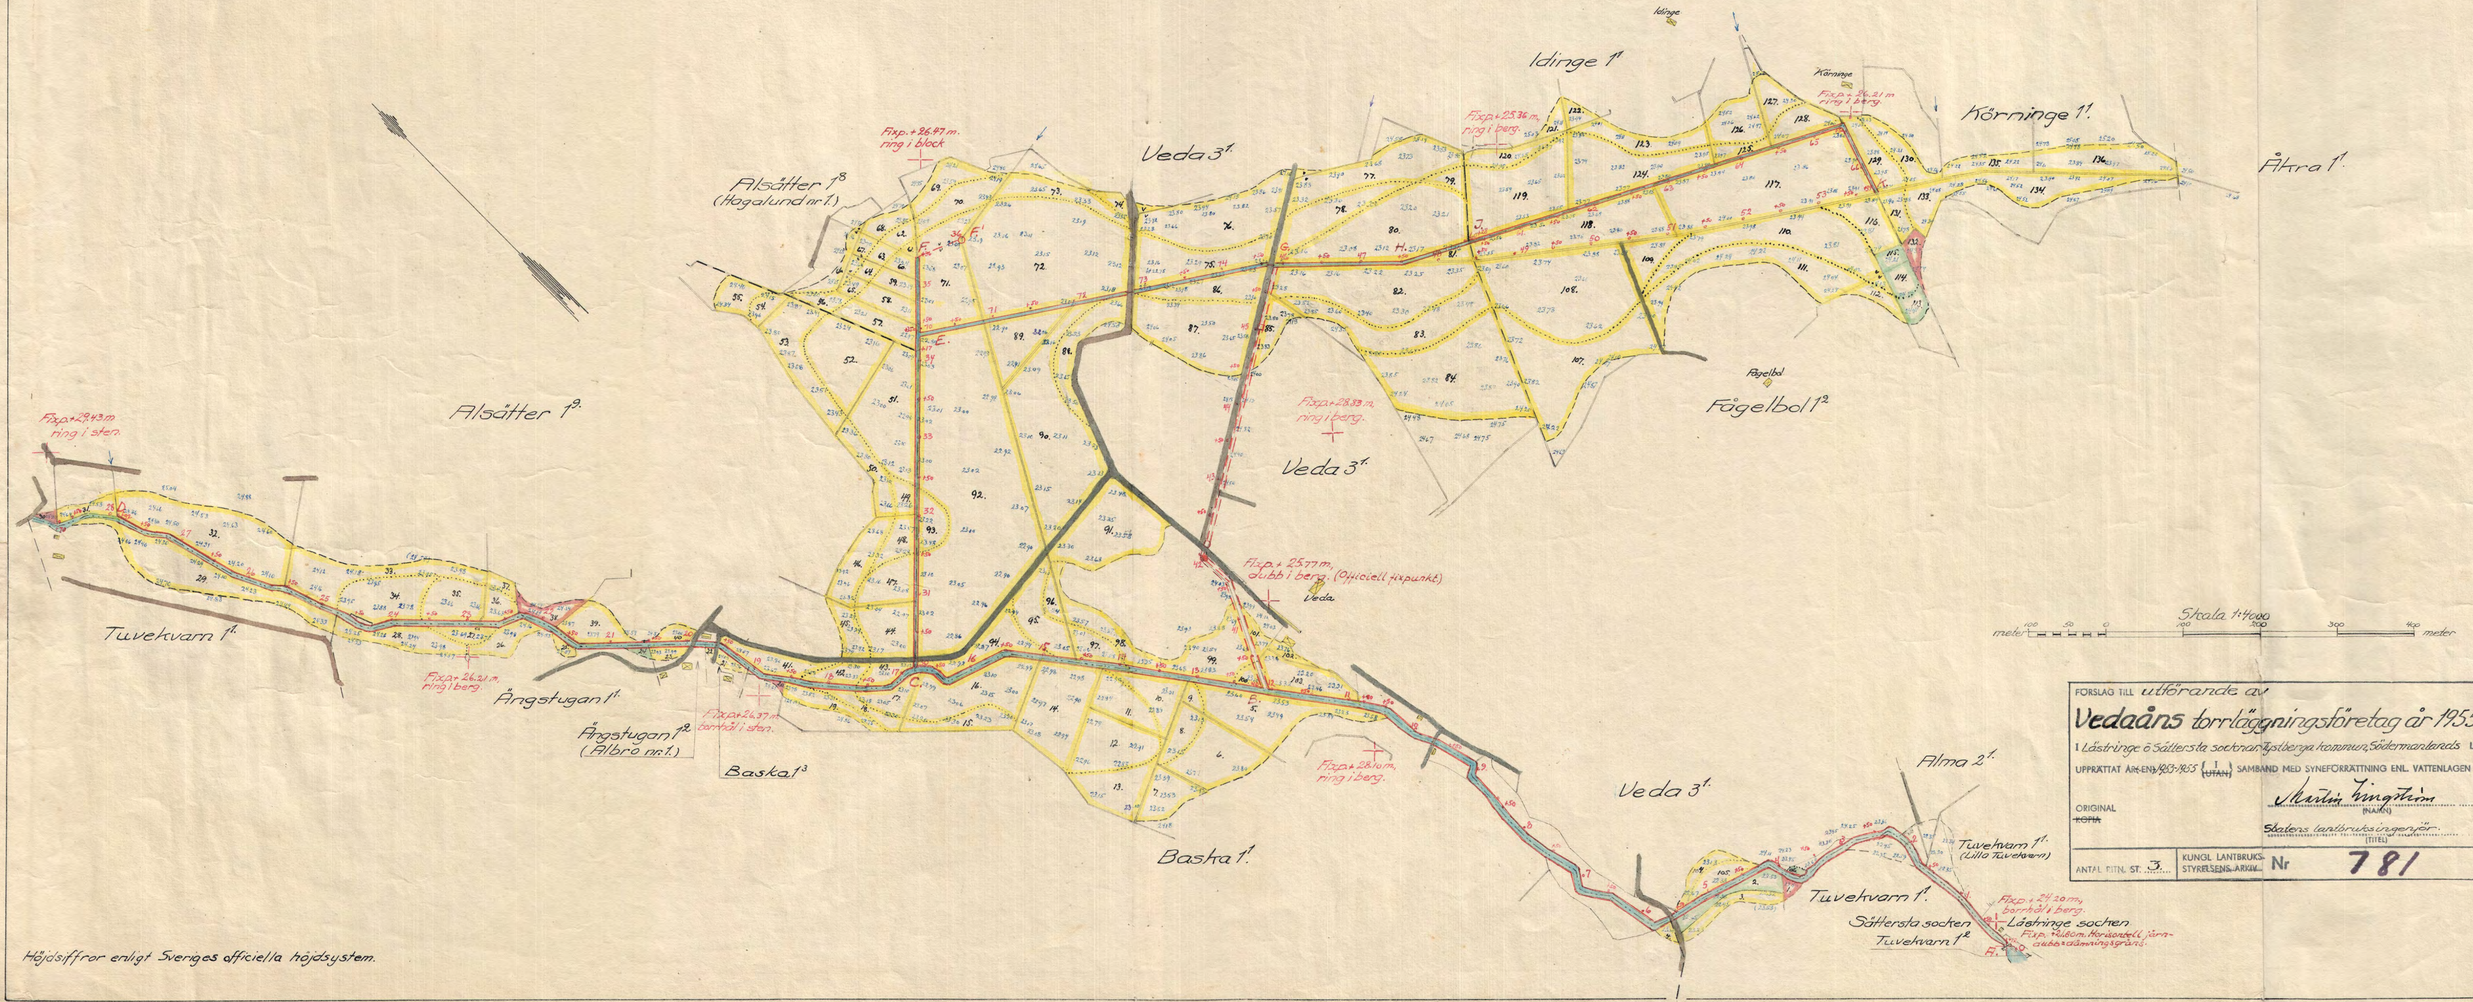

FÖRSLAG TILL utförande av

Vedaåns torrläggningsföretag år 1955

I Låstringe o Sättersta socknar Upsbergs kommun, Södermanlands LKN

UPPRÄTTAT ÅR EN 1953-1955 (UTAN) SAMBAND MED SYNEFÖRRÄTTNING ENL. VATTENLAGEN AV

ORIGINAL / ~~KOPIA~~

Gustaf Ingström
(NAMN)

Sättersta lantbruksingenjör
(TITEL)

ANTAL RITN. ST. 3.

KUNGL. LANTBRUKS-STYRELSENS ARKIV Nr 781

Höjdsiffror enligt Sveriges officiella höjdsystem.