
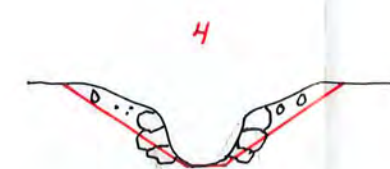
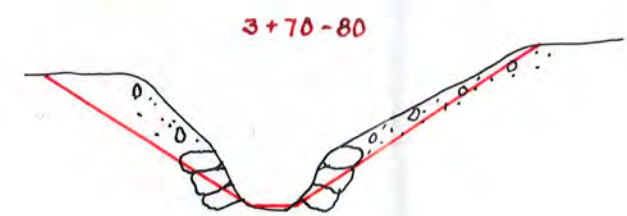
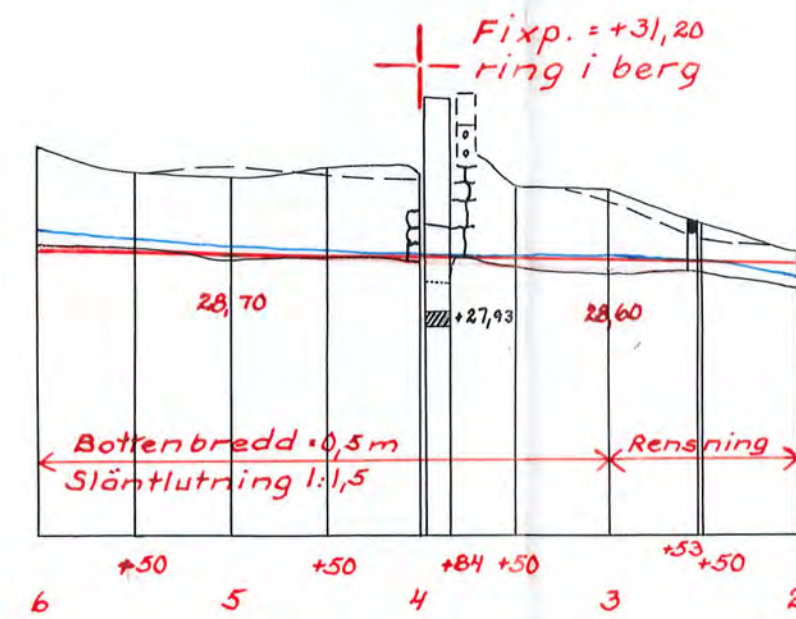
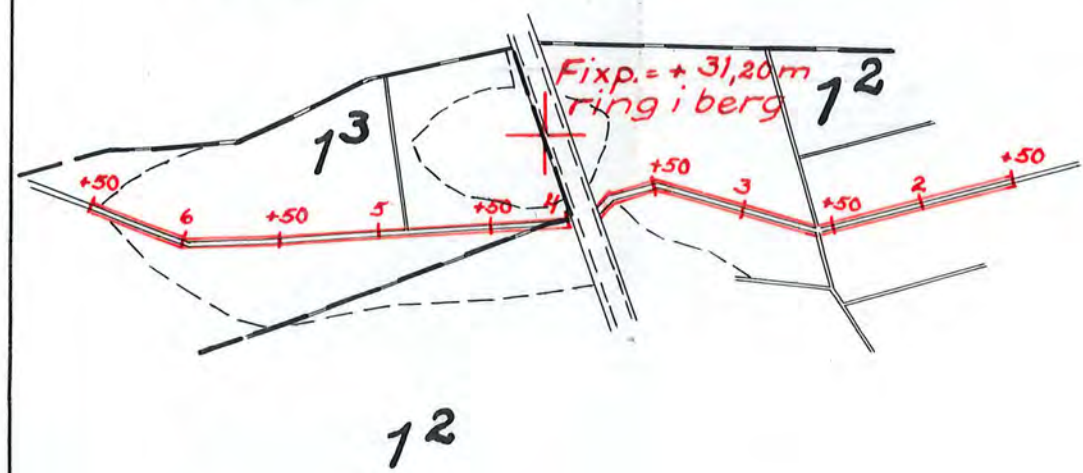


Örsta

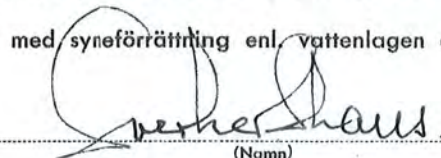

Längdskala 1:4000
Höjd-och sektionsskala 1:100

Förslag till Utdrag ur plan till	
Örsta-Älunda-Kolunda dikningsföretag	
i Stenkvista g Husby-Rekarö socken (par) av Södermanlands län	
ne s:or	
upprättat år (en) 1956 { 1 } samband med syneförrättning enl. vattenlagen av	
Original	 (Namn) lantbruksingenjör (Titel)
Kopia	
Antal ritn. st. 1	Arkivnummer