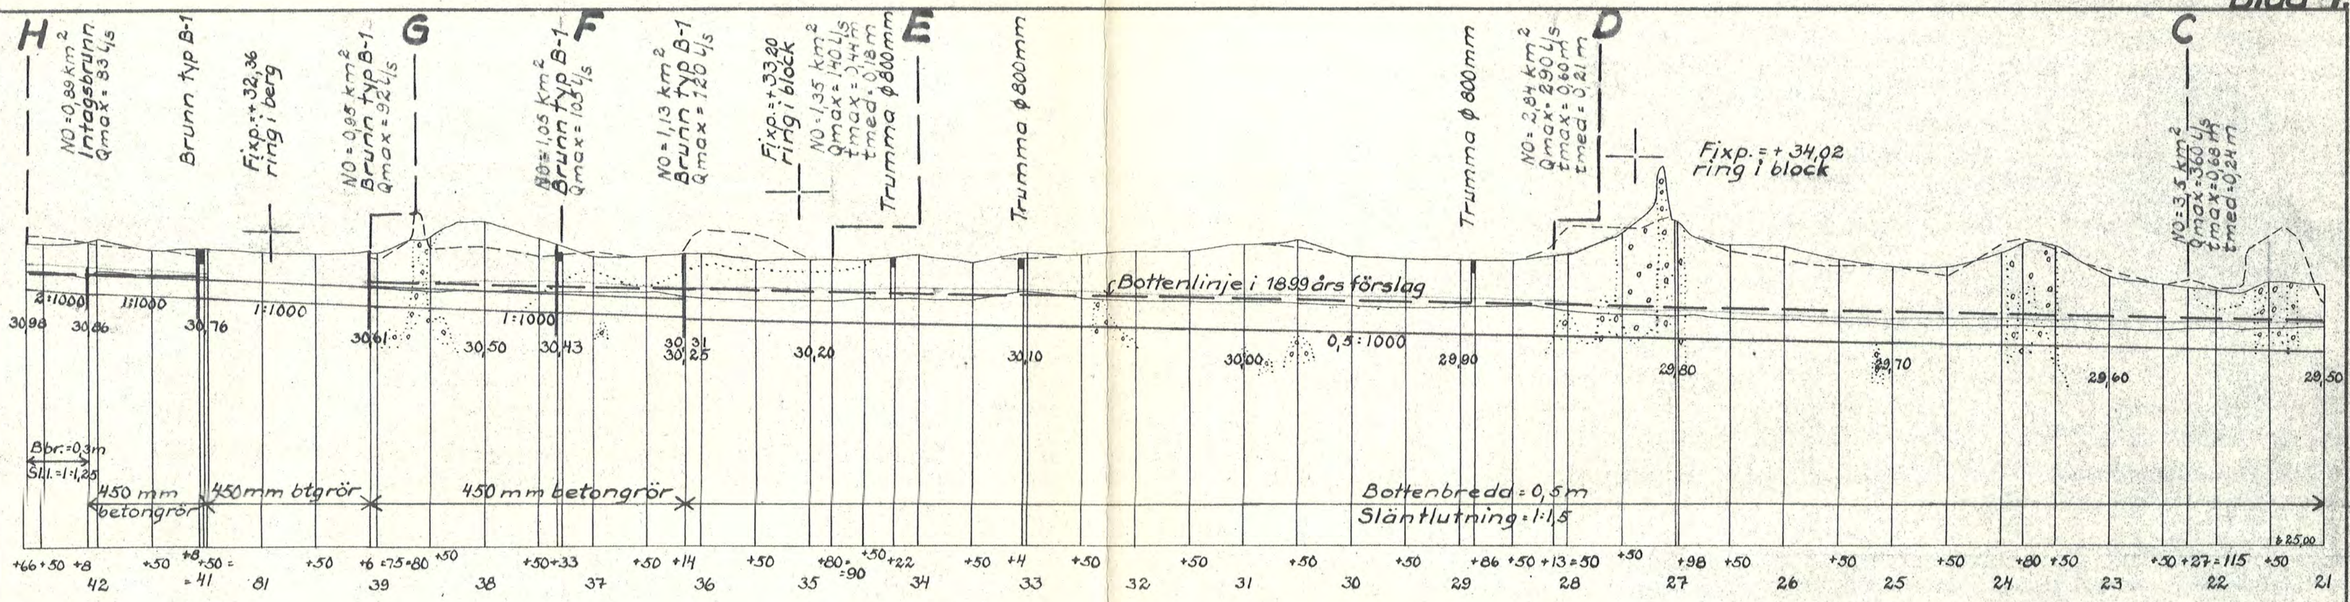

Bestyrkes i tjänsten:

Längdskala 1:4000

100 80 60 40 20 0 100 200 300 400 m

0 1 2 3 4 5 6 7 8 9 10

Höjd- och sektionsskala 1:100

Förslag till **Örsta-Älunda-Kolunda dikningsföretag år 1956**

i Stenkvista o Husby-Rekarne ~~socknar~~ ~~kommun~~ Södermanlands län

upprättat år 1956 i ~~utan~~ samband med syneförrättning enl. vattenlagen av

~~Original~~
Kopia

Sverker Skans
Namn

Lantbruksingenjör
Titel

Antal ritn. st. 6

LANTBRUKSSTYRELSENS LANTBRUKSNÄMNDENS ARKIV Nr

Lantbruksstyrelsen 3037 b. 53 Aug. 2500.

Statens Reproduktionsanstalt 1953
242153