

Ga

G

F



















Fa

Da

D

B

Ba

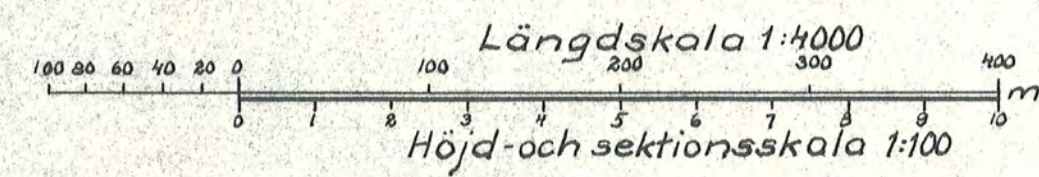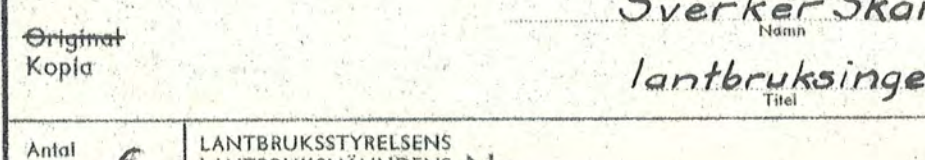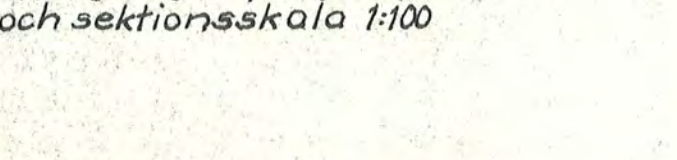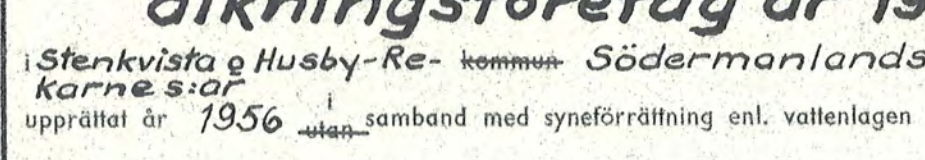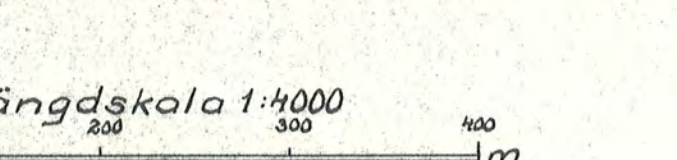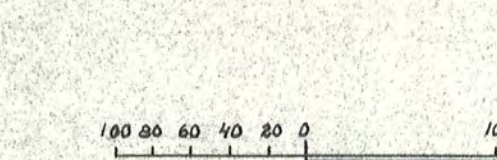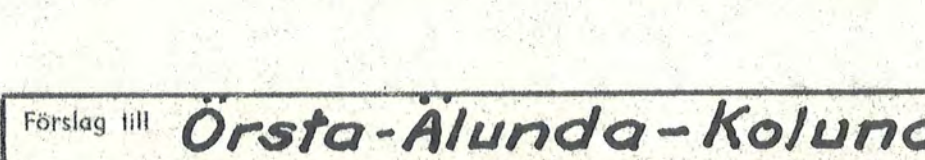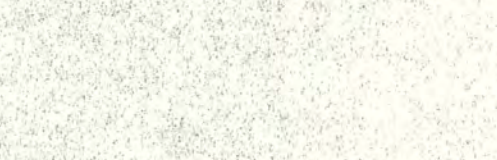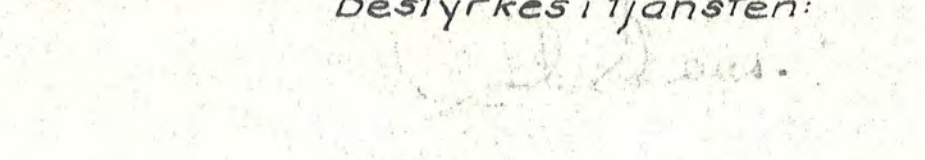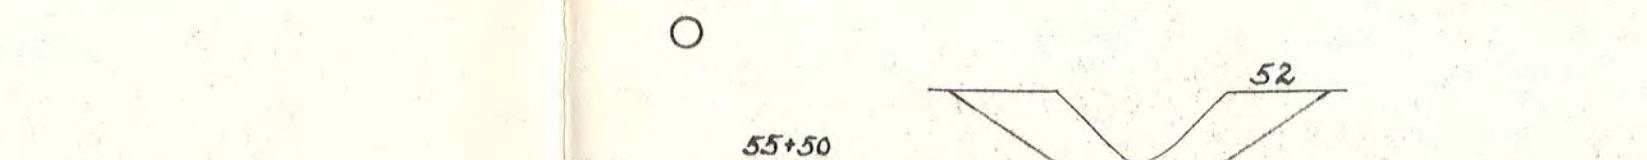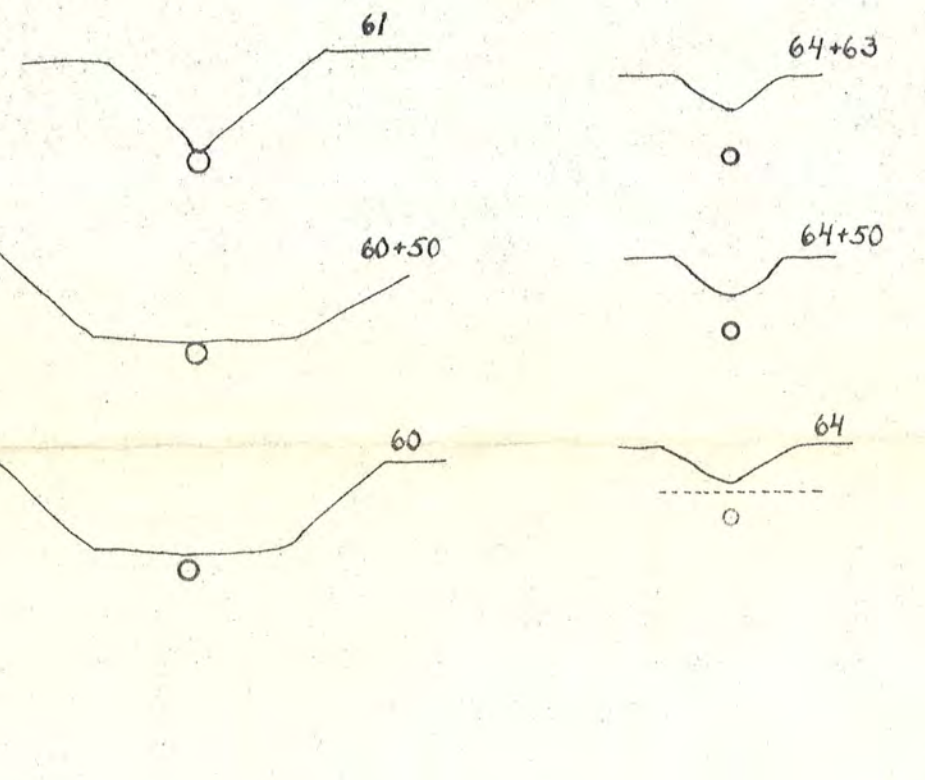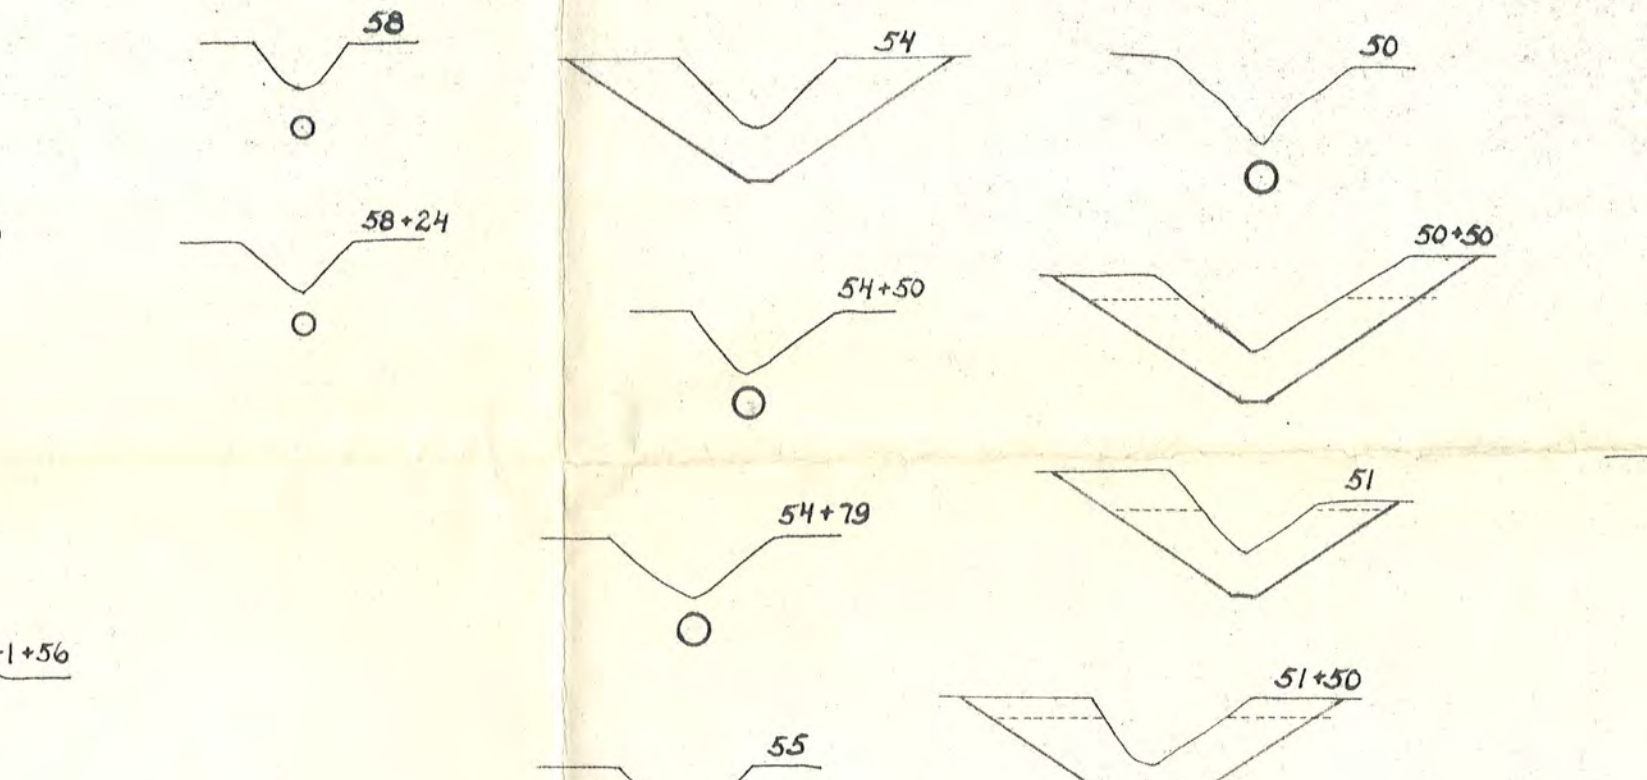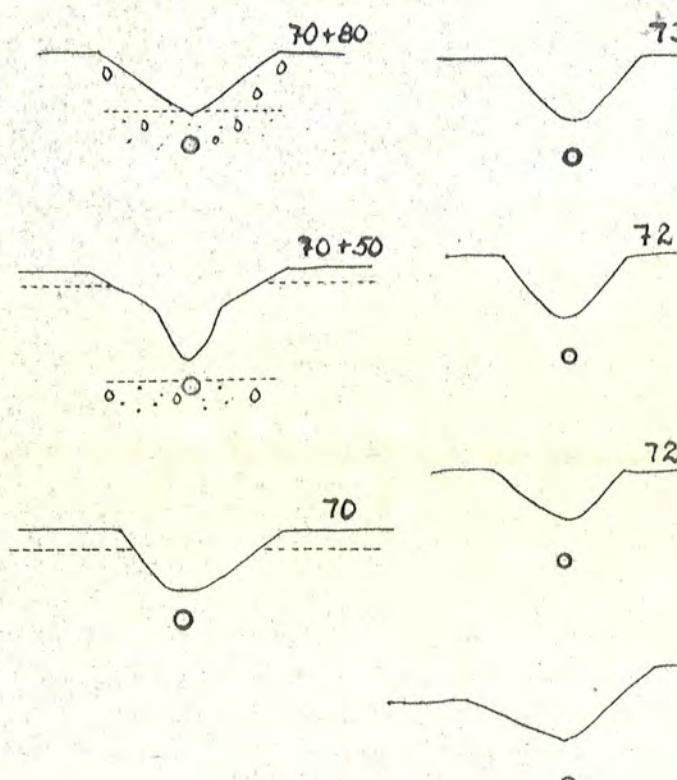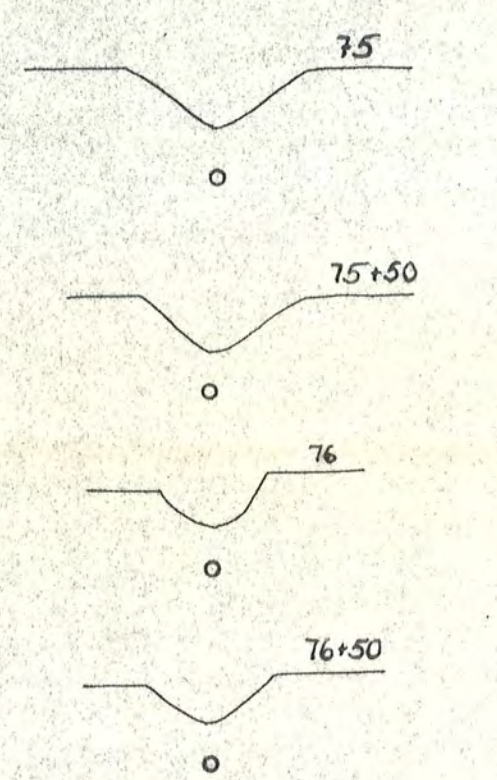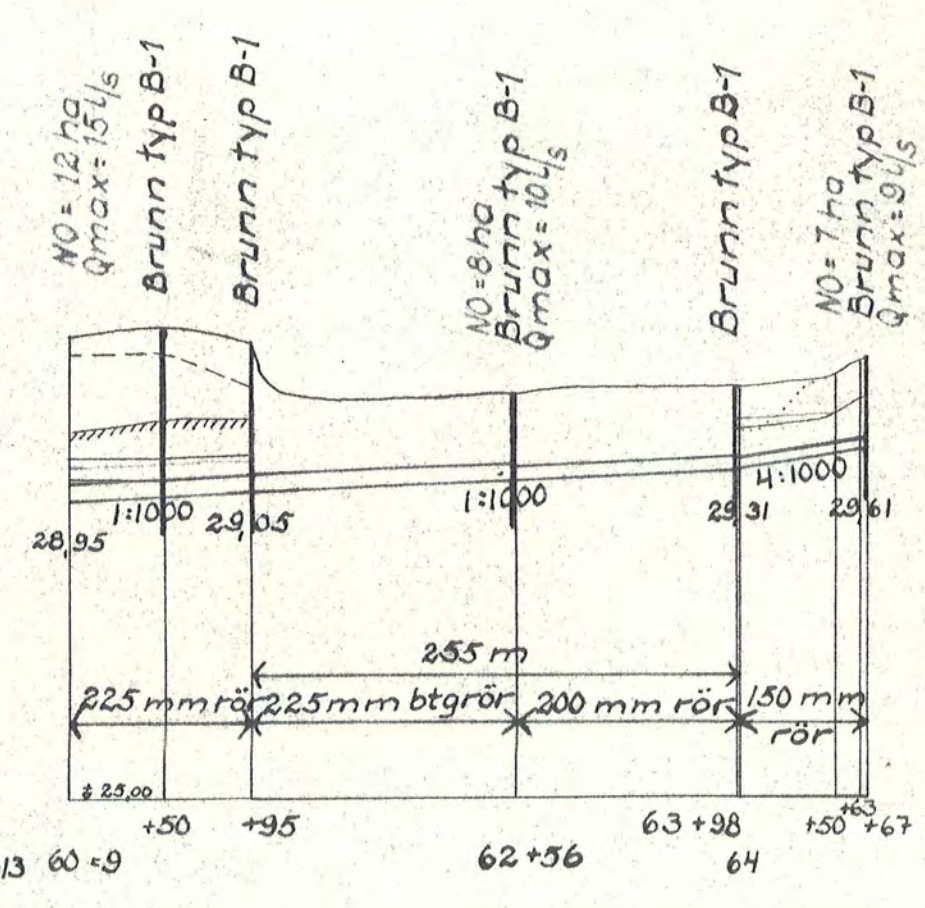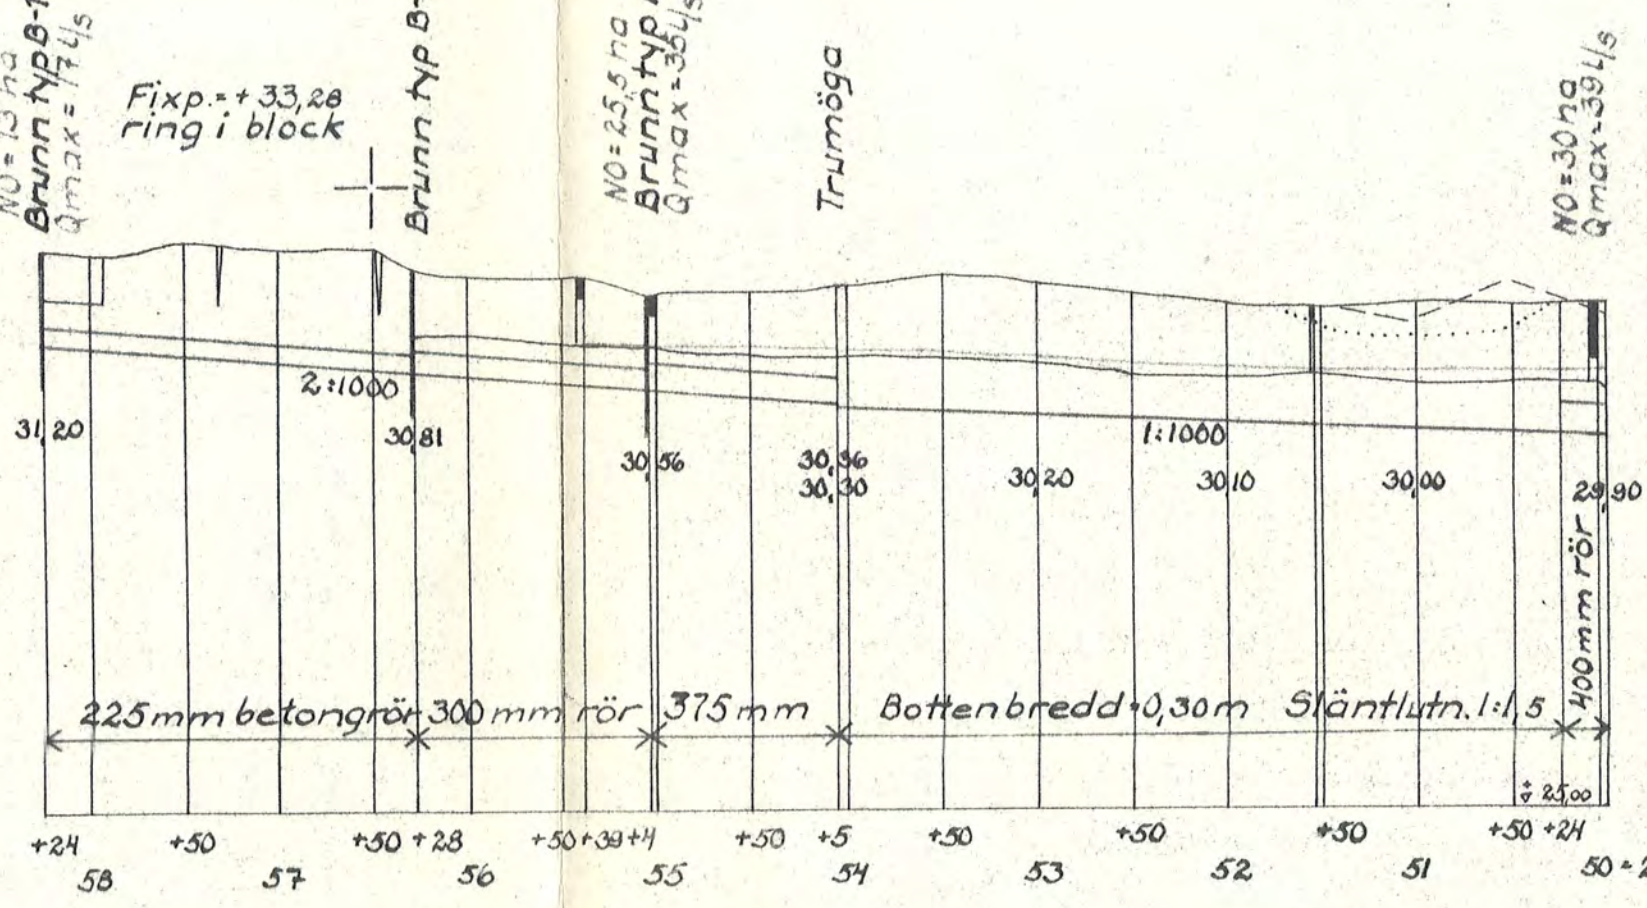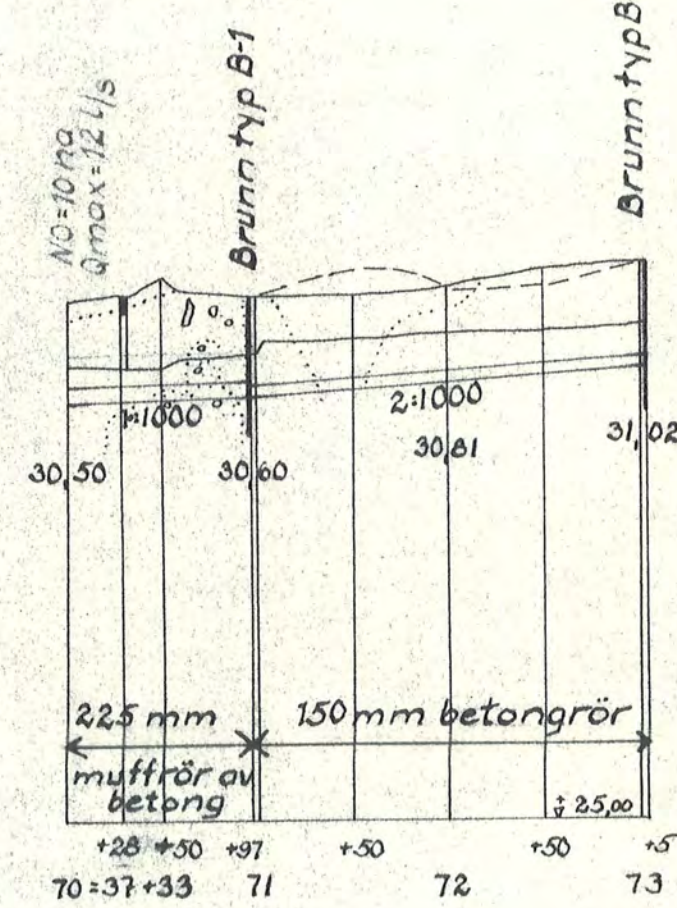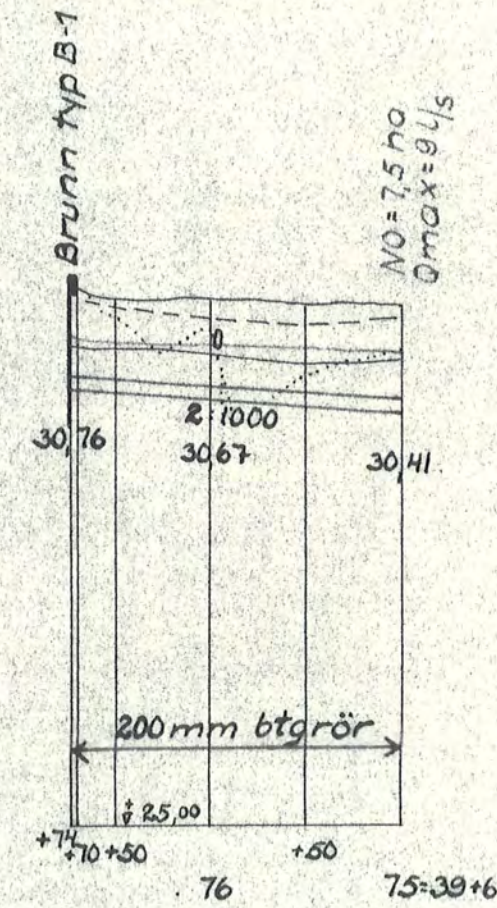

Bestyrkes i tjänsten:

Förslag till **Örsta-Älunda-Kolunda**
dikningsföretag år 1956

i Stenkvista o Husby-Re- kommun Södermanlands län
Karne s:ar
upprättat år 1956 i samband med synförrättning enl. vattenlagen av

Original
Kopia

Sverker Skans
Namn
lantbruksingenjör
Titel

Antal
ritn. st. 6

LANTBRUKSSTYRELSENS
LANTBRUKSNÄMNDENS
ARKIV

Nr