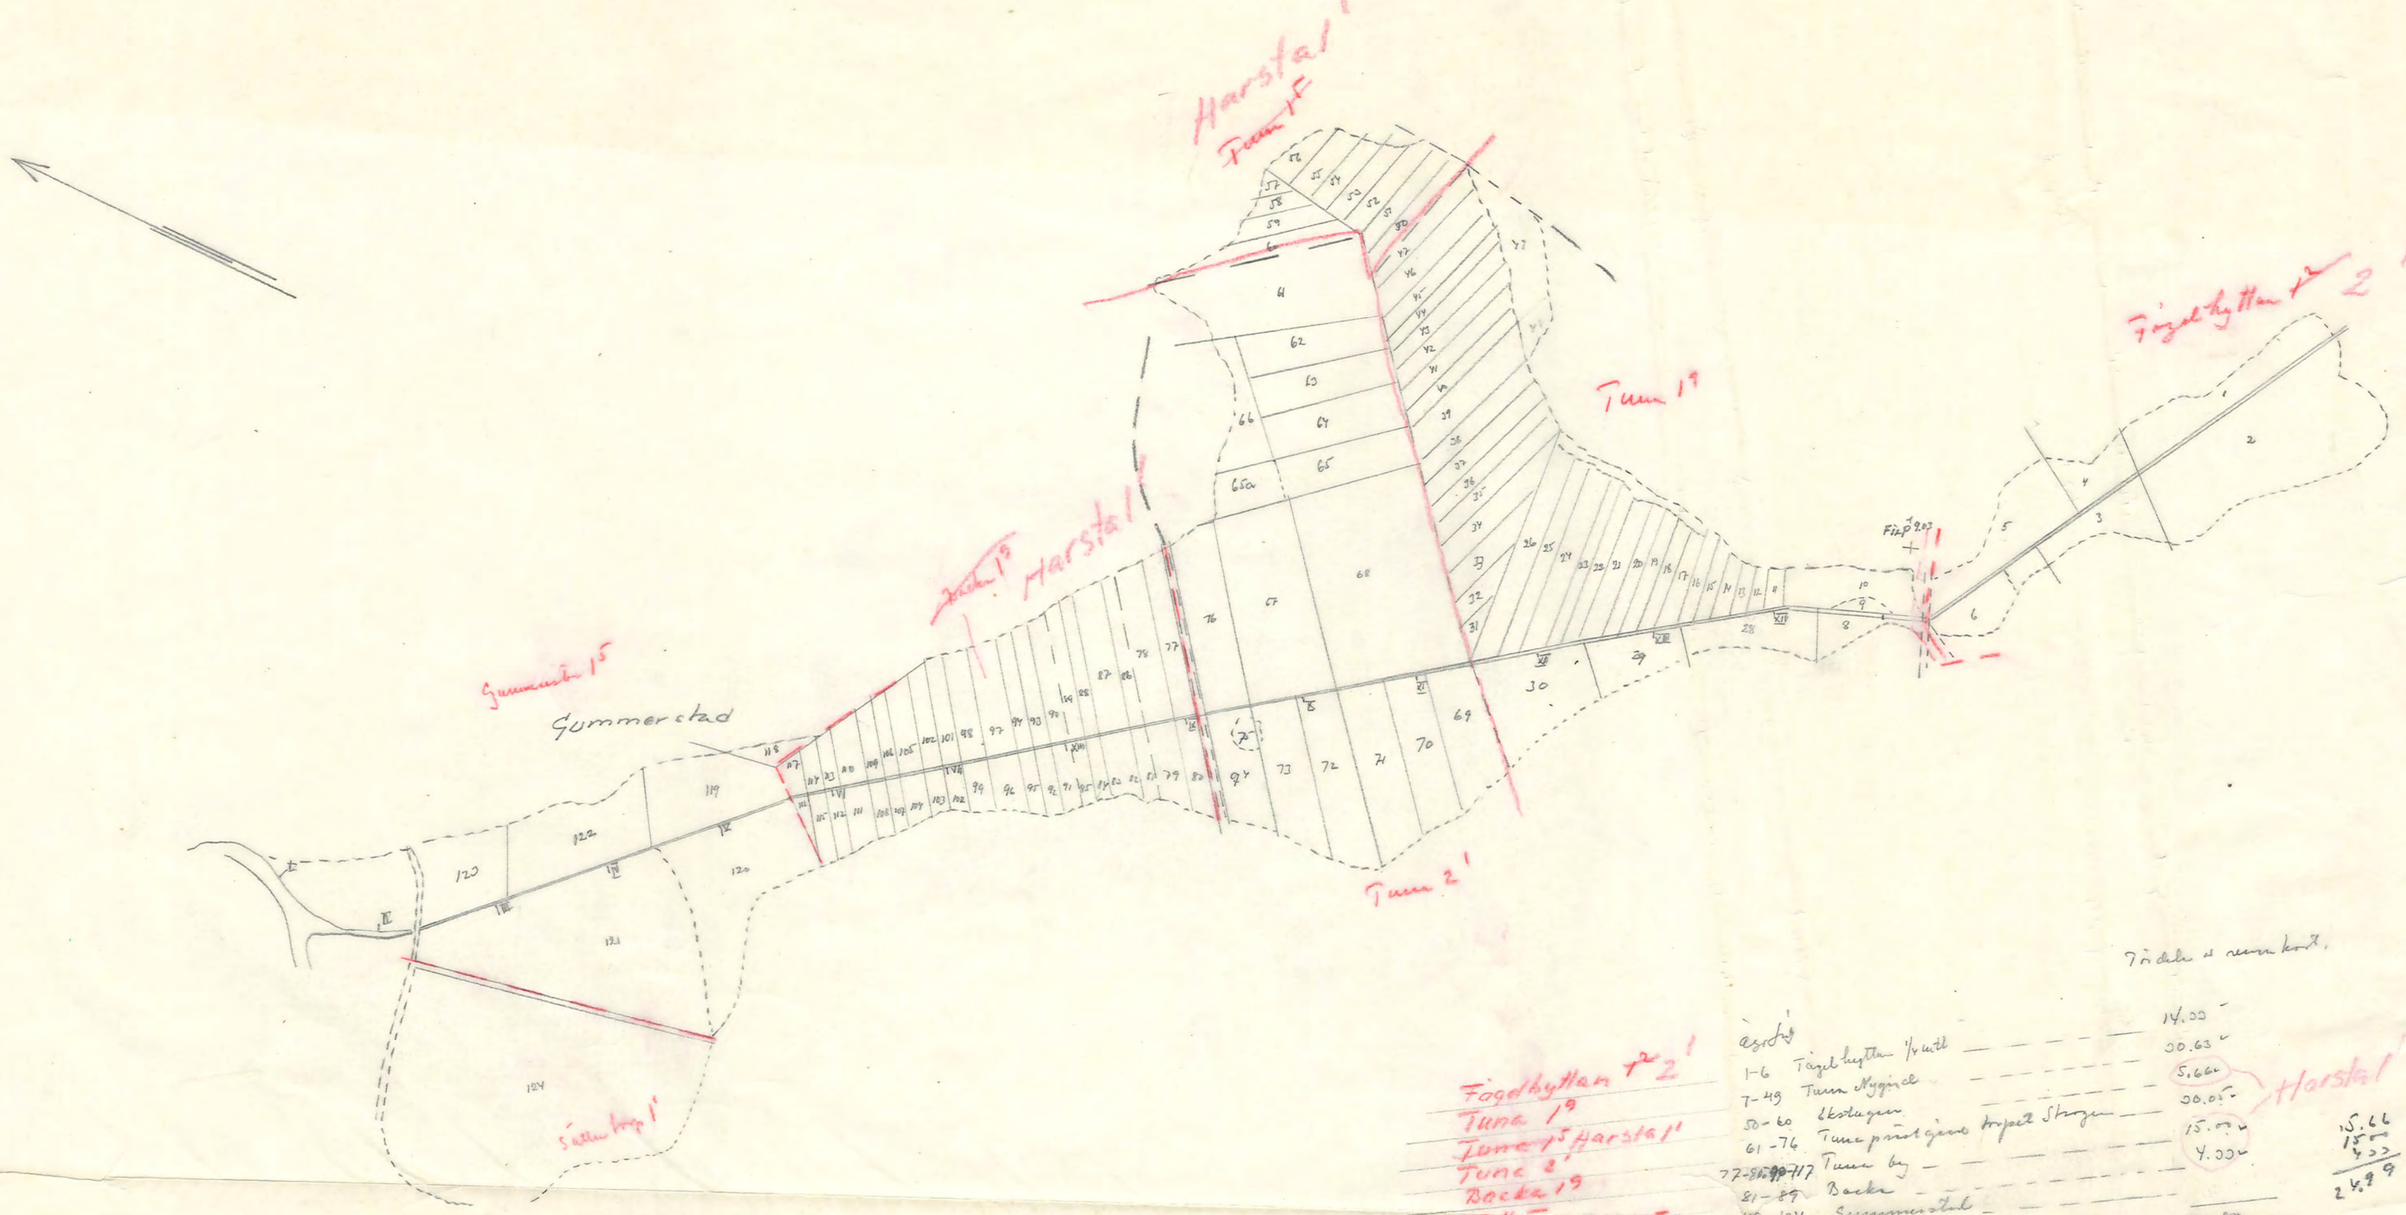

Tiondelar av rum kvm.

Tuna 1:9	1-6	Tegelbyttan 1/4 mtl	14.00
Tuna 1:5 Harstad 1:1	7-49	Tuna Nygård	30.63
Tuna 2:1	50-60	Ekstugan	5.66
Backa 1:9	61-76	Tuna prästgård inkl tegelbruk Stugan	30.05
— " —	77-80	Tuna by	15.09
Gummerstad 1:5	81-89	Backa	4.00
	109-124	Gummerstad	

Harstad 1

5.66
15.09
4.00
24.75

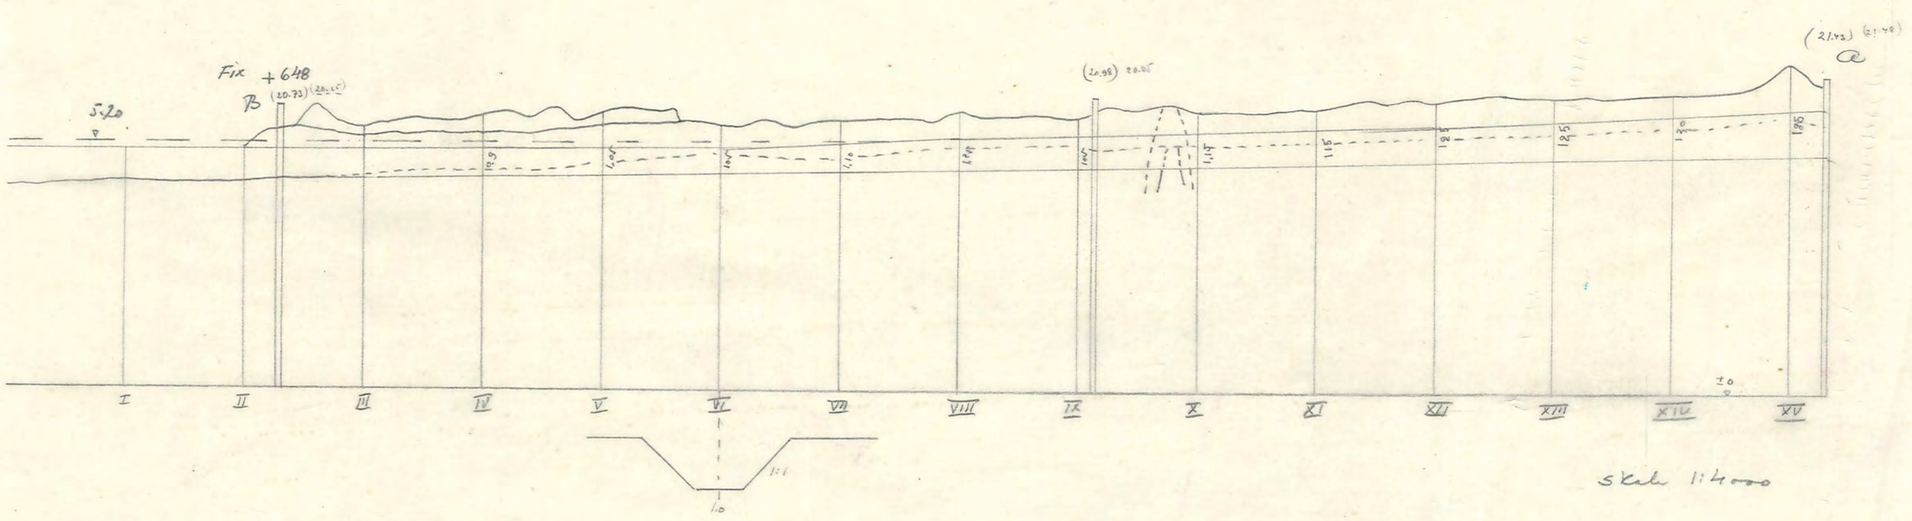

J&P

786