Avskrift. Genom Kungl. Maj:ts nådiga brev den 29 juli 1921 fastställd till efterrättelse vid arbetets utförande.

Stockholm den 10 september 1921
På Kungl. Lantbruksstyrelsens vägnar:
Albert Smith.

Avskriften bestyrkes i tjänsten:
Olof Fredholm.

Kungl. Lantbruksstyrelsens
Ritningsarkiv.

Kopia.

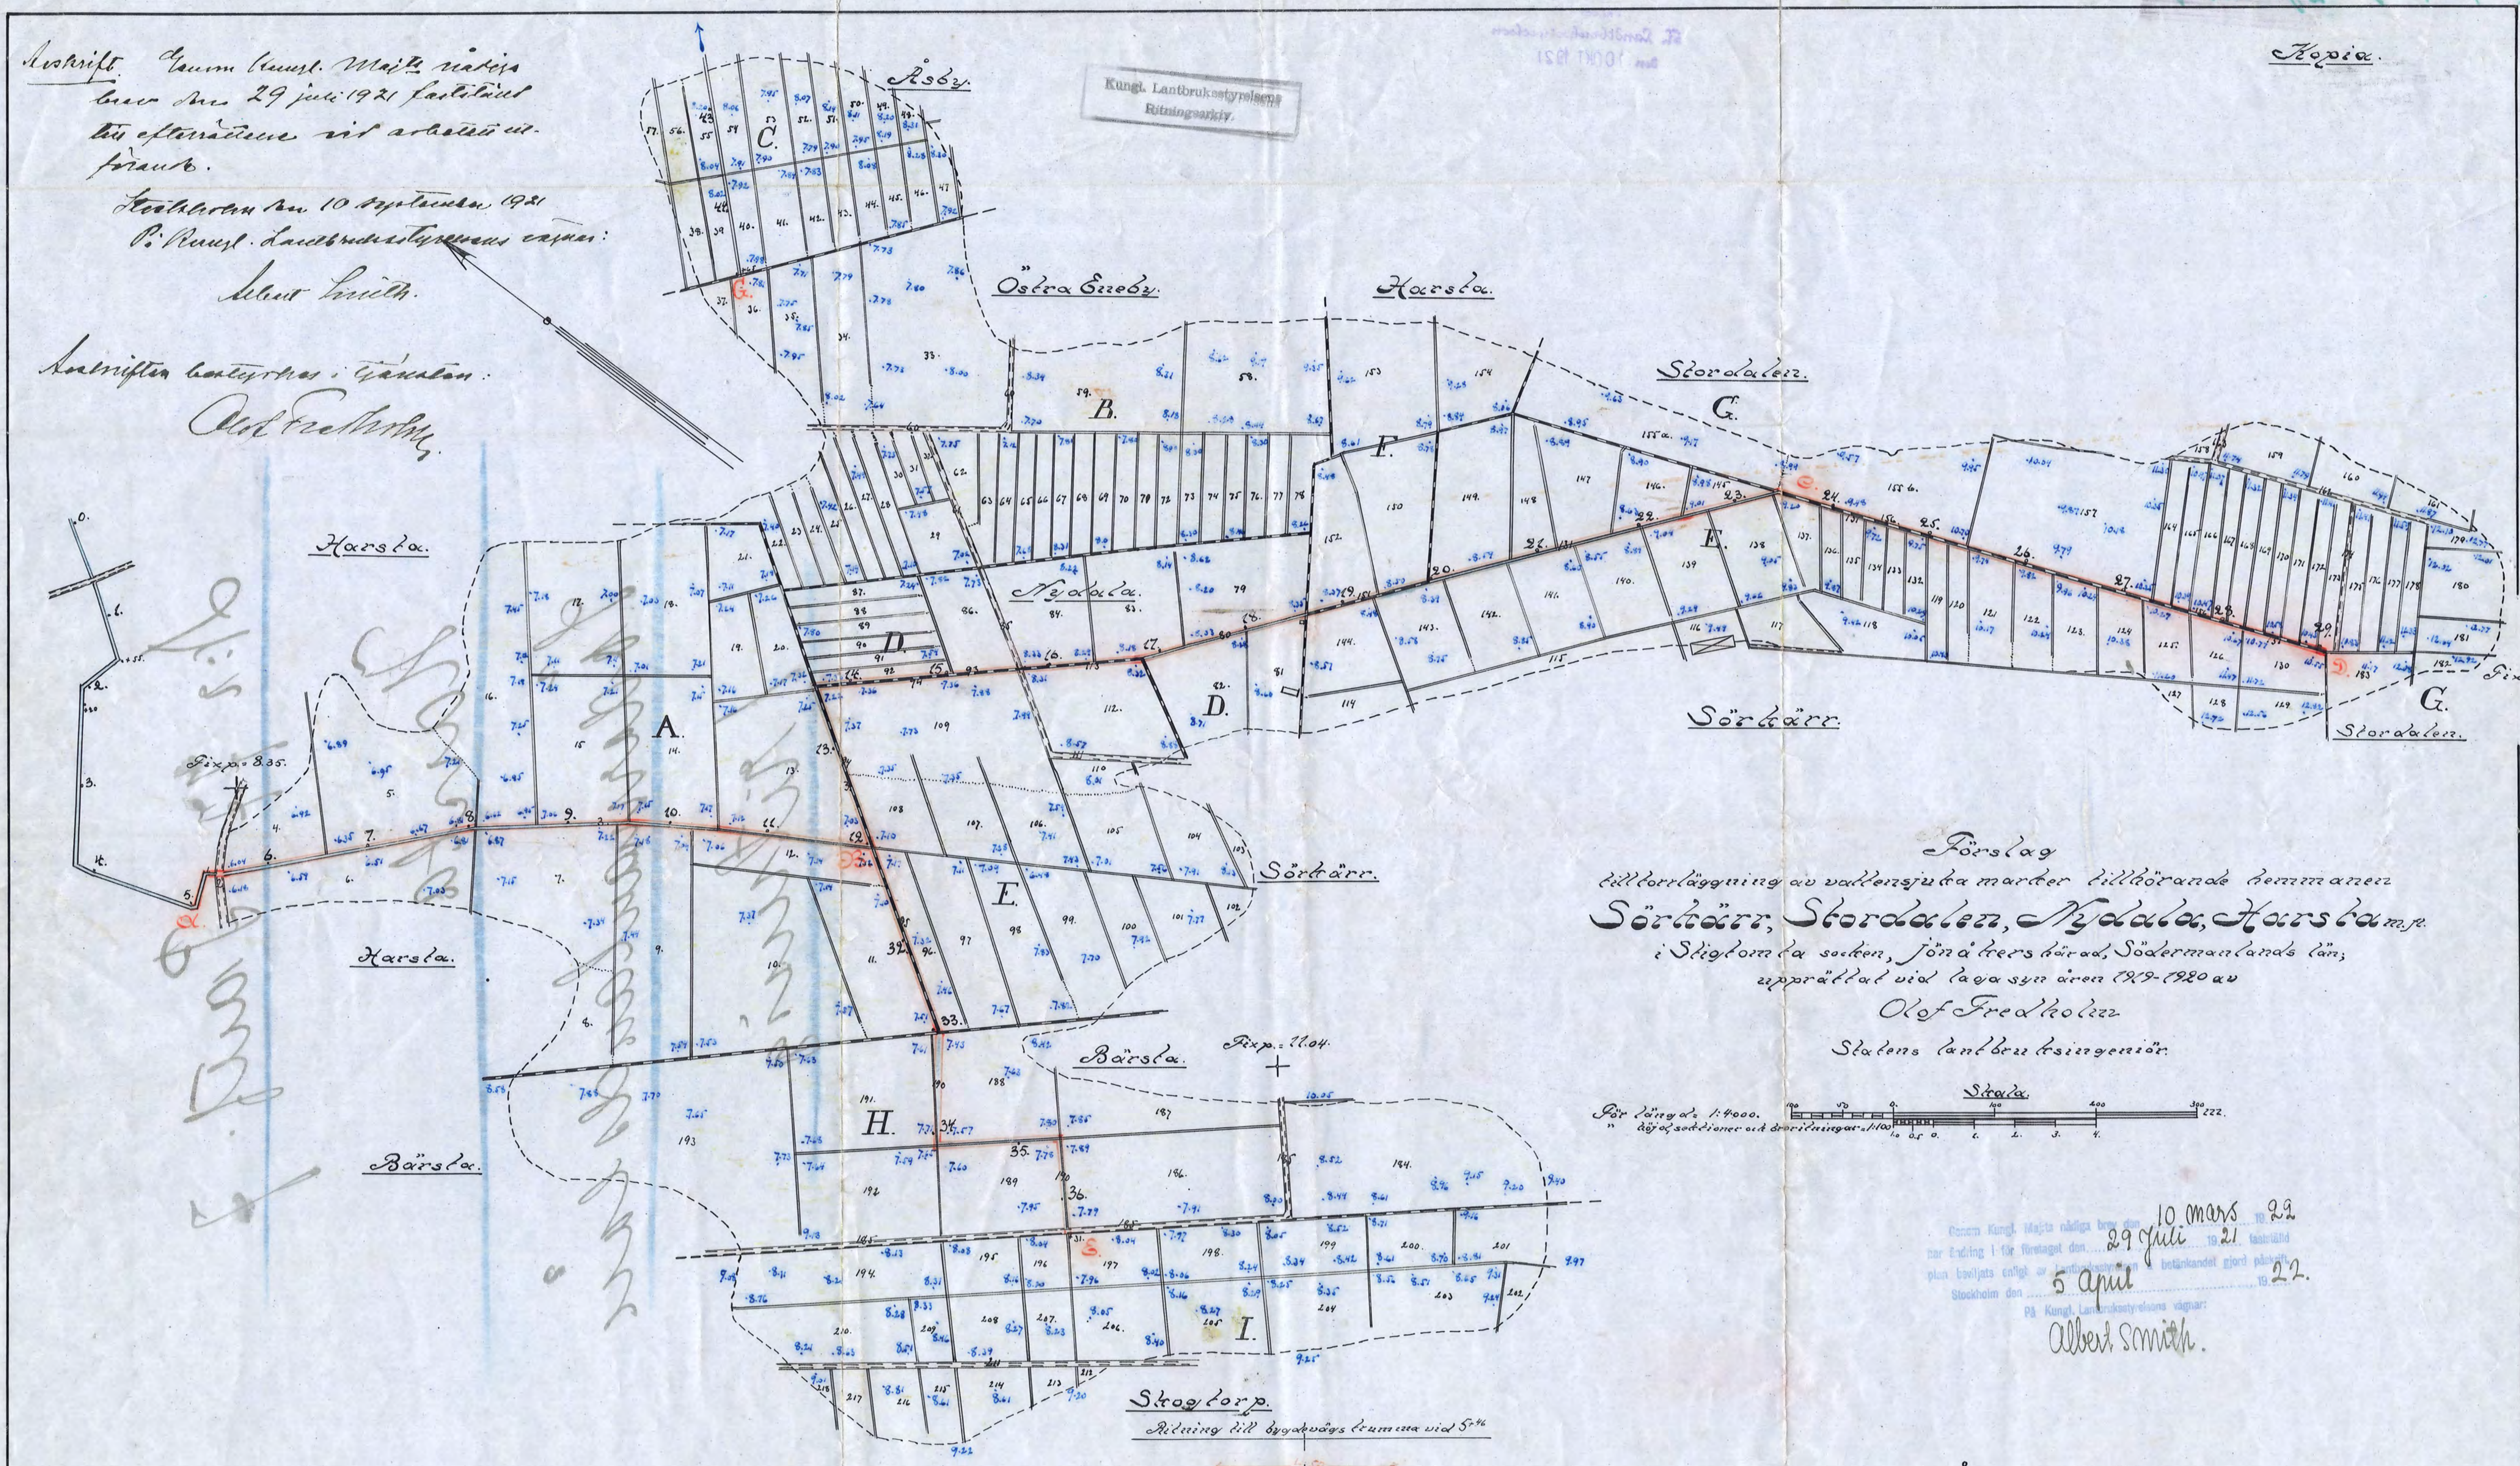

Förslag
till torrläggning av vattensjuka marker tillhörande hemmanen
# Sörkärr, Stordalen, Nydala, Harsta m.fl.
i Stigtomta socken, Jönåkers härad, Södermanlands län;
upprättat vid laga syn åren 1919-1920 av
Olof Fredholm
Statens lantbruksingenjör.

Skala.
För längd = 1:4000.
" höjd, sektioner och broritningar = 1:100

Genom Kungl. Maj:ts nådiga brev den 10 mars 1922 har ändring i för företaget den 29 juli 1921 fastställd plan beviljats enligt av Lantbruksstyrelsen å betänkandet gjord påskrift.
Stockholm den 5 April 1922.
På Kungl. Lantbruksstyrelsens vägnar:
Albert Smith.

Ritning till byvägsbro av betong vid 15⁺⁴⁶ i avloppsgraven BC vid torrläggningsföretaget
Sörkärr, Stordalen m.fl.
i Stigtomta socken av Södermanlands län.

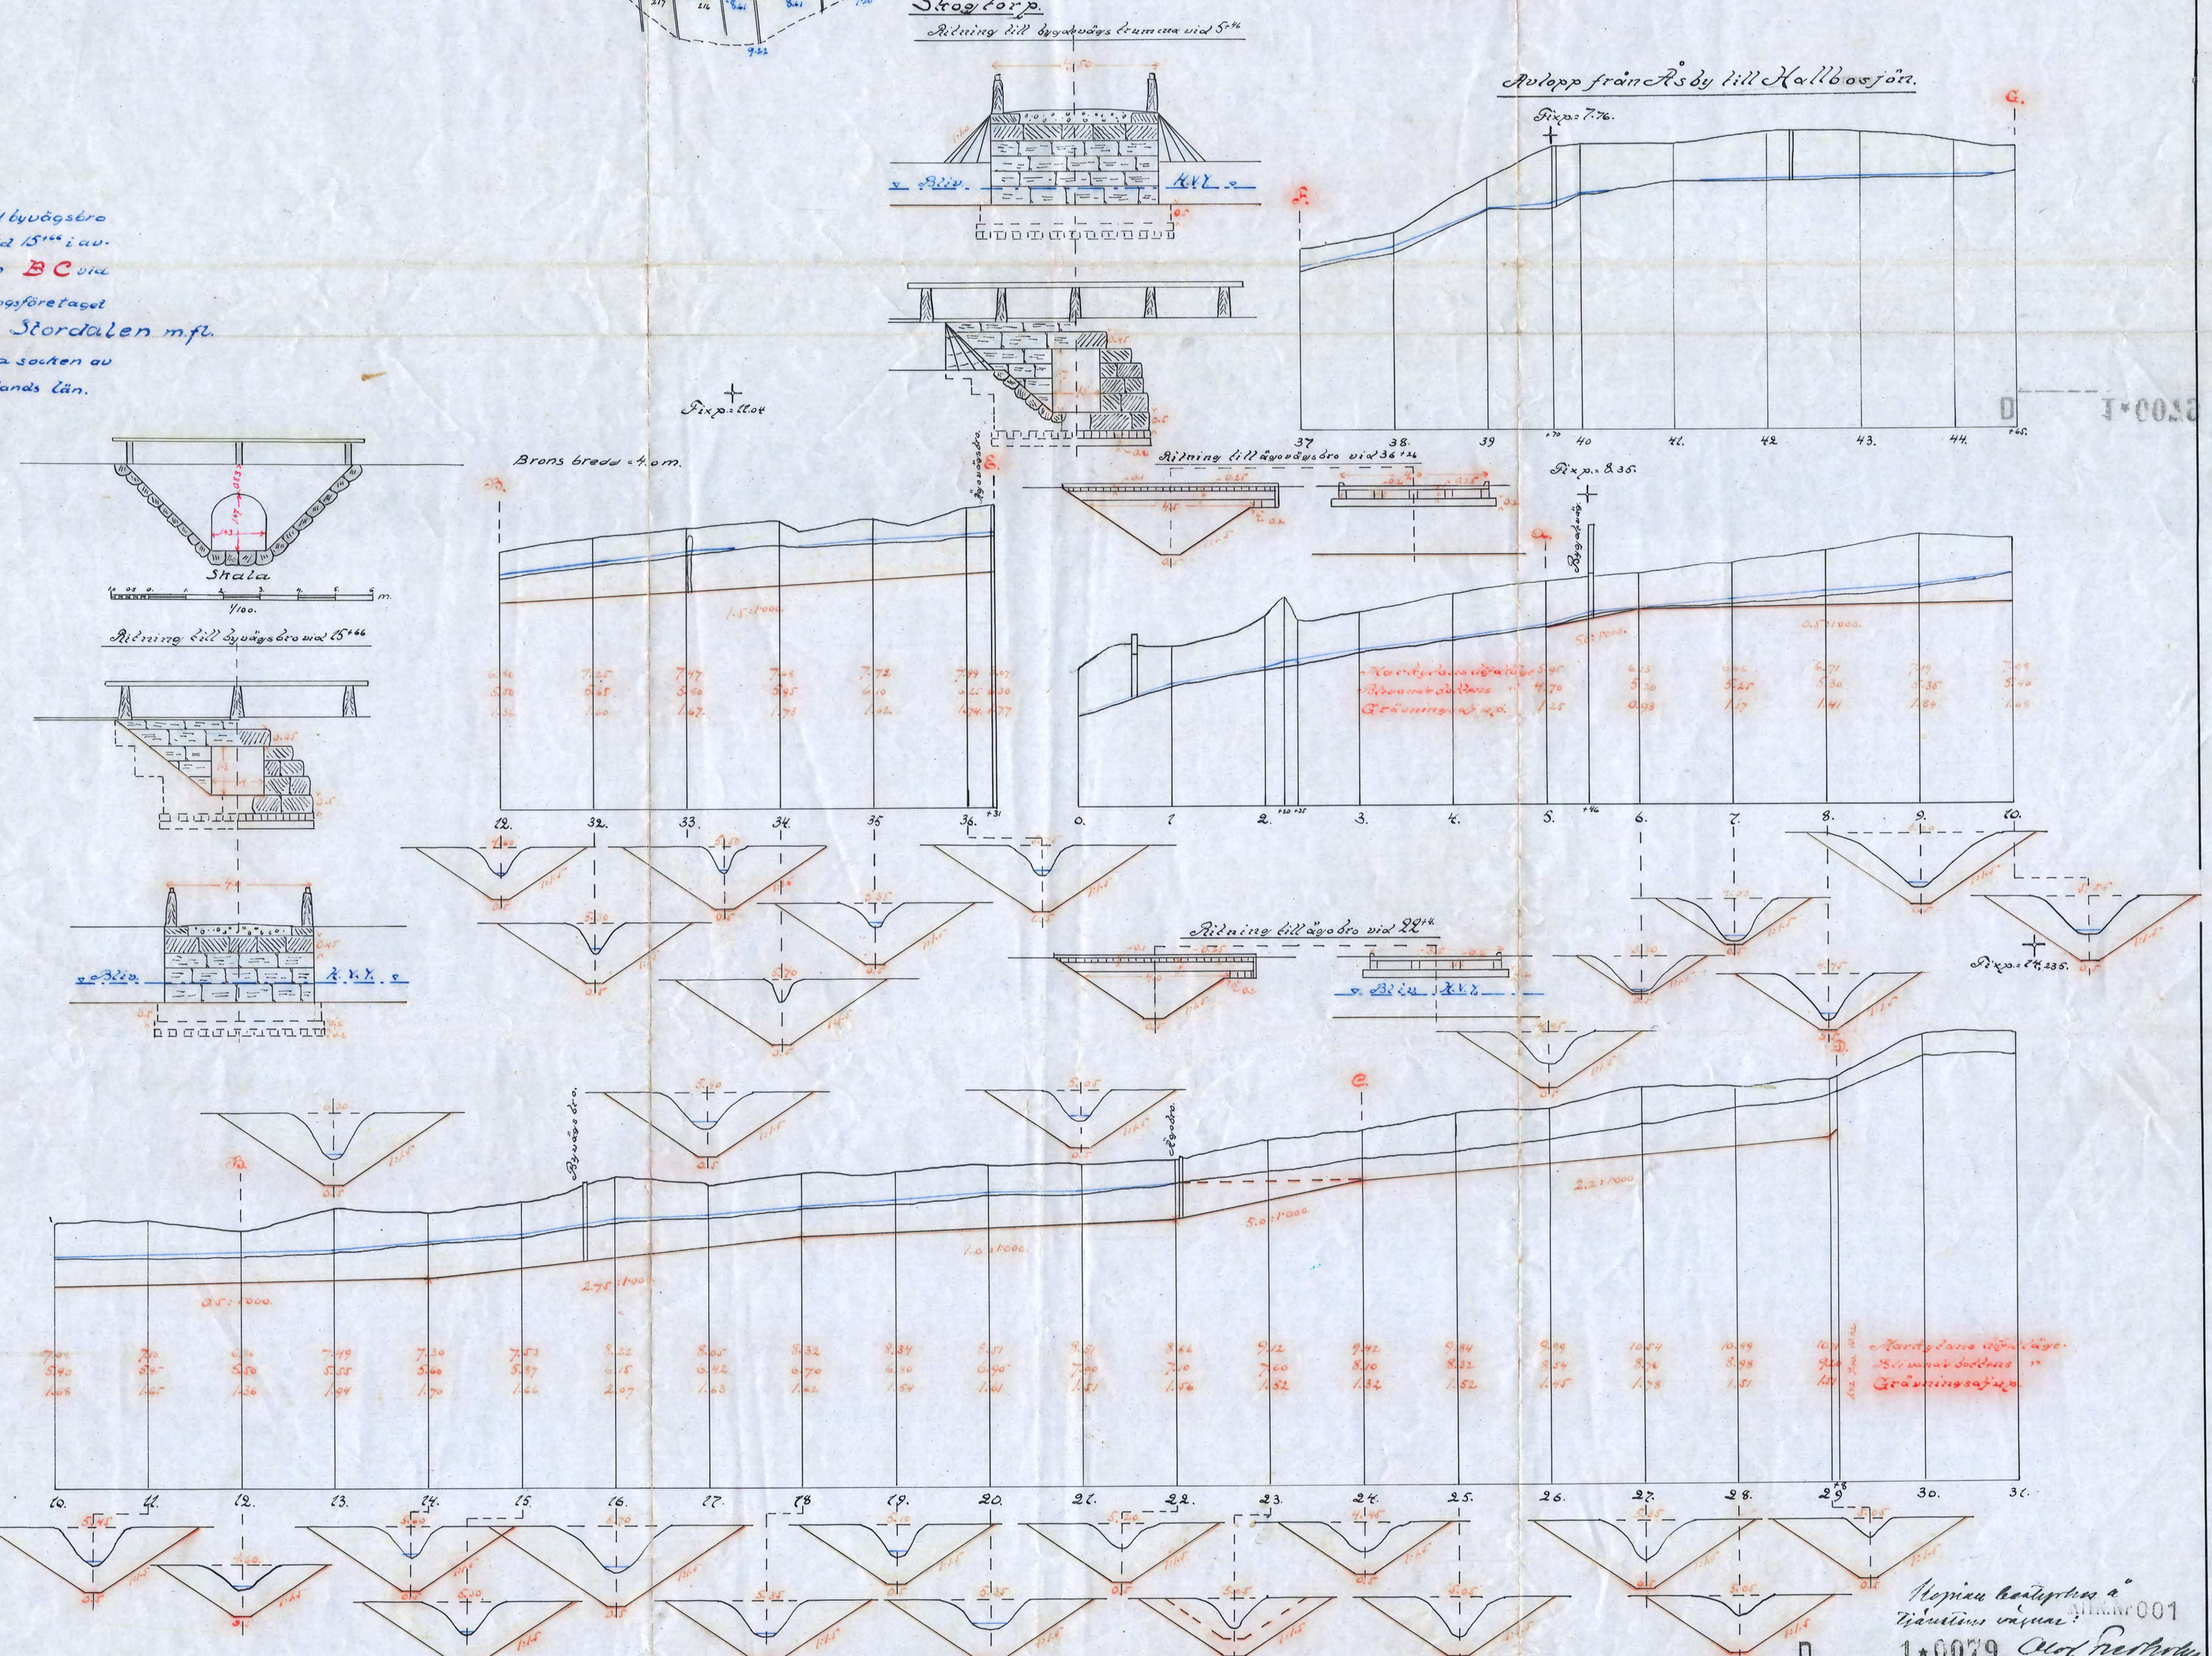
Ritning till byvägstrumma vid 5⁹⁴.
Avlopp från Åsby till Hallbosjön.
Fixp. 7.76.
Fixp. 11.04.
Fixp. 8.35.
Fixp. 14.235.
Brons bredd 4.0 m.
Ritning till ägovägsbro vid 36⁺⁴⁸
Ritning till byvägsbro vid 15⁺⁴⁶
Ritning till ägobro vid 22⁴⁰
Skala
Bro
Byvägsbro
Ägobro
Marktytans höjdläge.
Blivande bottens "
Grävningsdjup.

Kopian bestyrkes å tjänstens vägnar:
Olof Fredholm.

D 1*0079

Nr 77 Sörmland