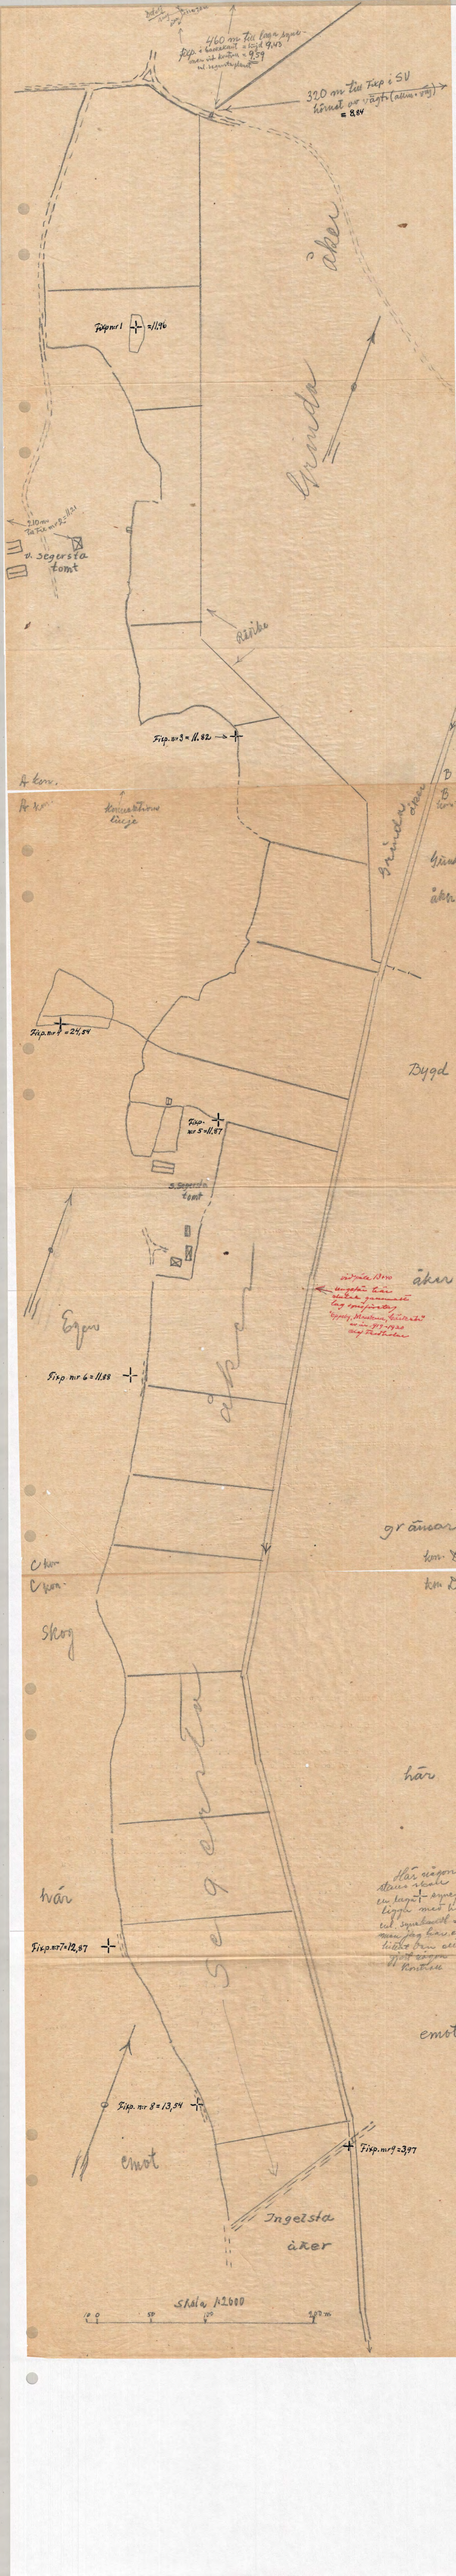

Detalj
väg
dike
c:a 20 m
460 m till laga syne-
Fixp. i backekant = höjd 9,43
men vid kontroll = 9,59
enl. segerstaplanet
320 m till Fixp i SV
hörnet av vägtr (allm. väg)
= 8,84
åker
Fixp.n:r 1 = 11,96
Grinda
210 m
till Fix n:r 2 = 11,21
v. segersta
tomt
Råsike
Fixp. n:r 3 = 11,82
A kon.
A kon.
Koncessions
linje
B
B
kon
Grinda åker
Grinda
åker
Fixp. n:r 4 = 24,54
Bygd
Fixp.
n:r 5 = 11,87
s. Segersta
tomt
vid påle 13+40
ungefär här
slutar gammalt
lag synefiretag
"Oppeby, Mosstena, Gårtenta"
av år 1919-1920
Olof Fredholm
åker
Egen
Fixp. n:r 6 = 11,88
åker
gränsar
kon. D
C kon
C kon.
kon D
Skog
här
Segersta
här
Här någon
stans skall
en laga + syne
ligga med h
enl. synebeskr =
men jag har, e
hittat den el
gjort någon
Kontroll
Fixp. n:r 7 = 12,87
emot
Fixp. n:r 8 = 13,54
emot
Fixp. n:r 9 = 3,97
Ingelsta
åker
Skala 1:2600
10
0
50
100
200 m