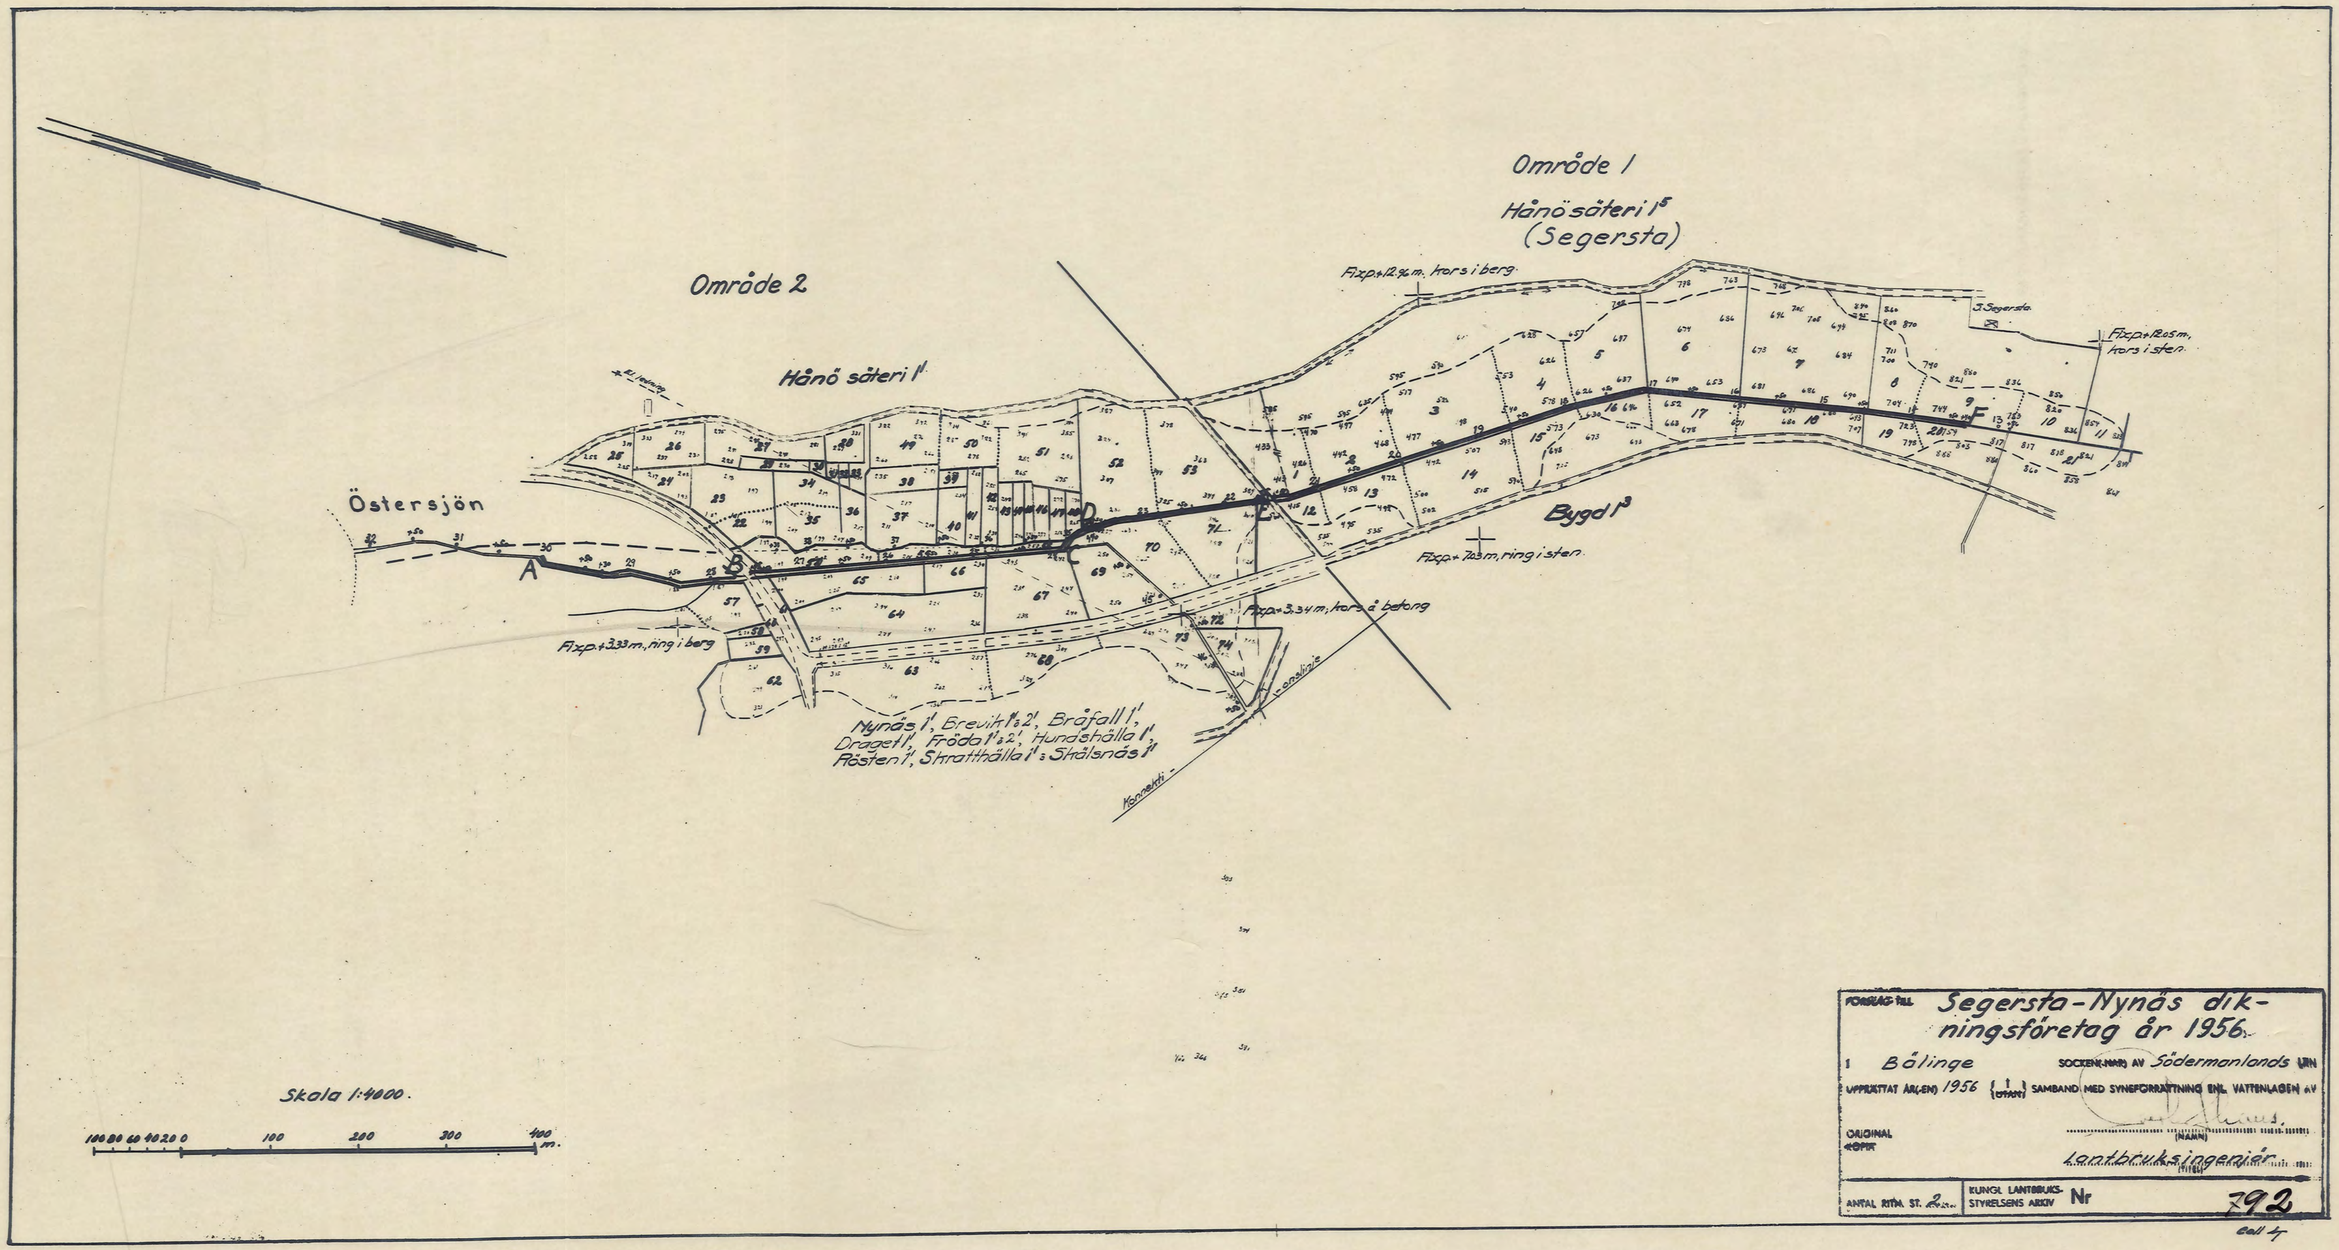
Område 1
Hånö säteri 1⁵
(Segersta)
Område 2
Hånö säteri 1¹
Östersjön
Bygd 1³
Fixp. +12.96 m. kors i berg
Fixp. +12.05 m. kors i sten
Fixp. +7.03 m. ring i sten
Fixp. +3.34 m. kors å betong
Fixp. +3.33 m. ring i berg
Nynäs 1¹, Brevik 1¹ & 2¹, Bråfall 1¹, Draget 1¹, Fröda 1¹ & 2¹, Hundshälla 1¹, Rösten 1¹, Skratthälla 1¹ & Skälsnäs 1¹
Skala 1:4000.
100 80 60 40 20 0 100 200 300 400 m.
FÖRSLAG TILL
Segersta-Nynäs dikningsföretag år 1956.
I Bälinge
SOCKEN(-NAR) AV Södermanlands LÄN
UPPRÄTTAT ÅR(-EN) 1956 {I / UTAN} SAMBAND MED SYNEFÖRRÄTTNING ENL. VATTENLAGEN AV
ORIGINAL
KOPIA
(NAMN)
Lantbruksingenjör
(TITEL)
ANTAL RITN. ST. 2
KUNGL. LANTBRUKS-STYRELSENS ARKIV Nr 792