Blad 2.

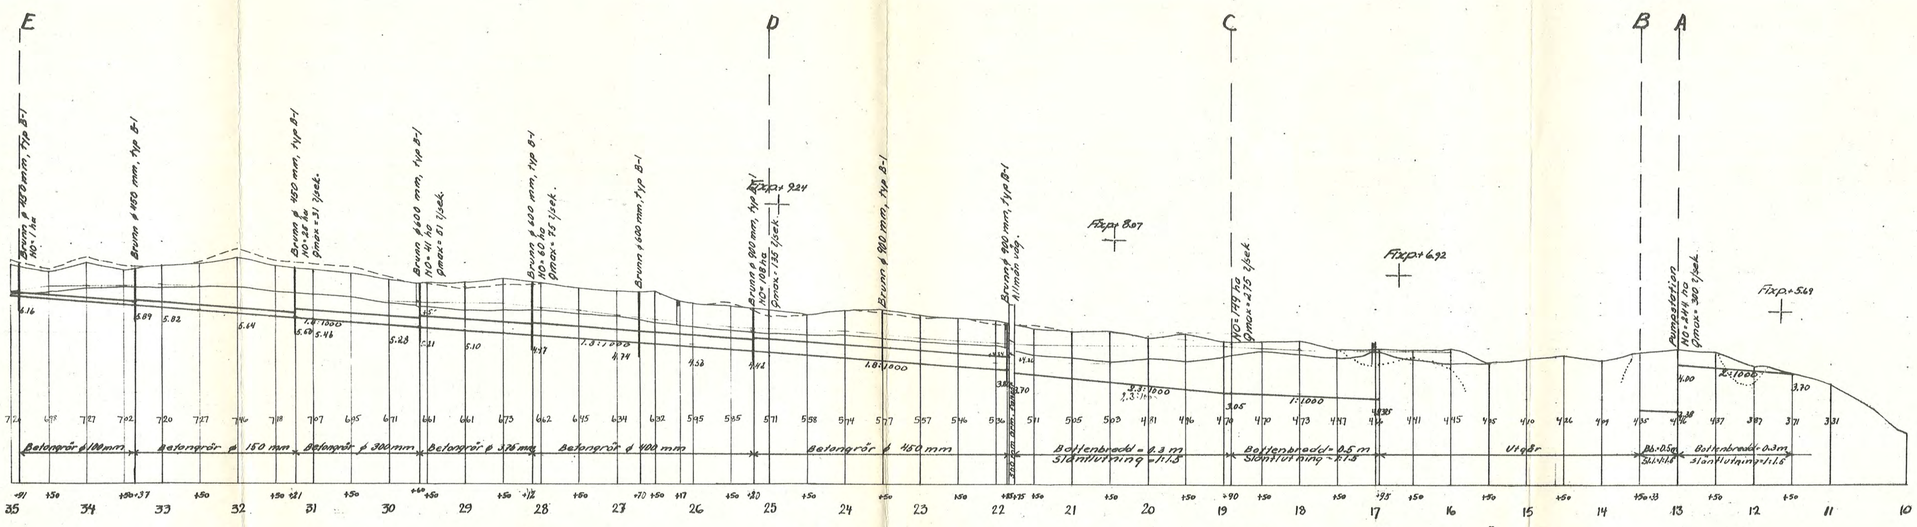

Mälaren

- Exc. H.V.V. ± 5.00
- Norm " ± 4.45
- Norm H.V.V. ± 4.10
- Exc. " ± 3.25

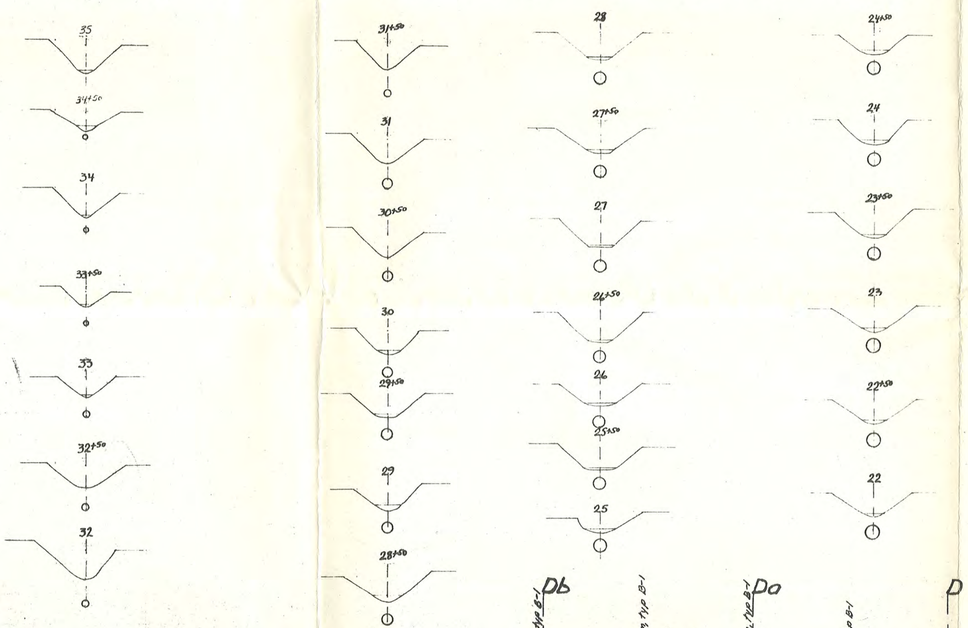

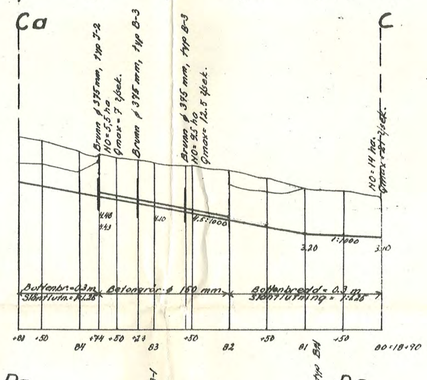

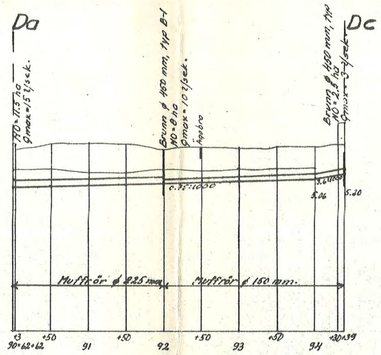

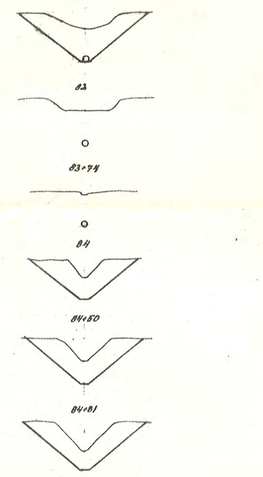

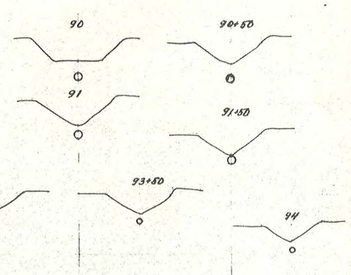

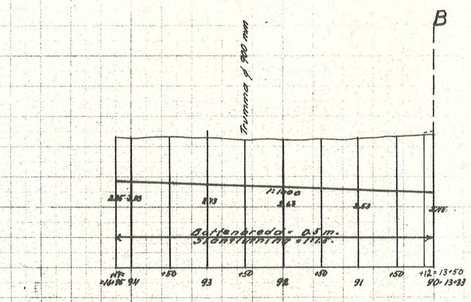

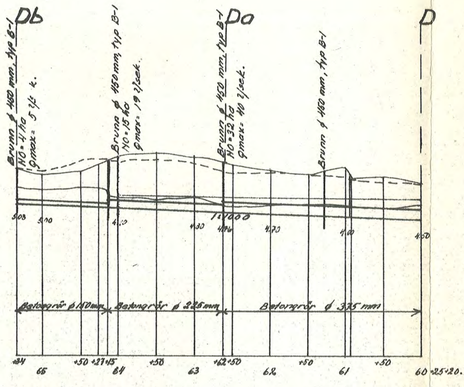

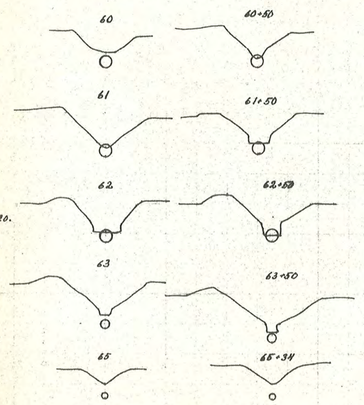

Längdskala 1:4000

Höjd- och sektionsskala 1:100

Förslag till **Husby-Hörn invallnings-företag år 1956**

i Aspö socken (-nar) av Södermanlands län

upprättat år(-en) 1956 [i | utan] samband med syneförrättning enl. vattenlagen av

Original / Kopia

(Namn)

Lantbruksingenjör.
(Titel)

Antal ritn. st. .....

KUNGL. LANTBRUKSSTYRELSENS ARKIV Nr

Lantbruksstyrelsen 3037 c. 49 juni. 1 000.

Statens Reproduktionsanstalt 1949