

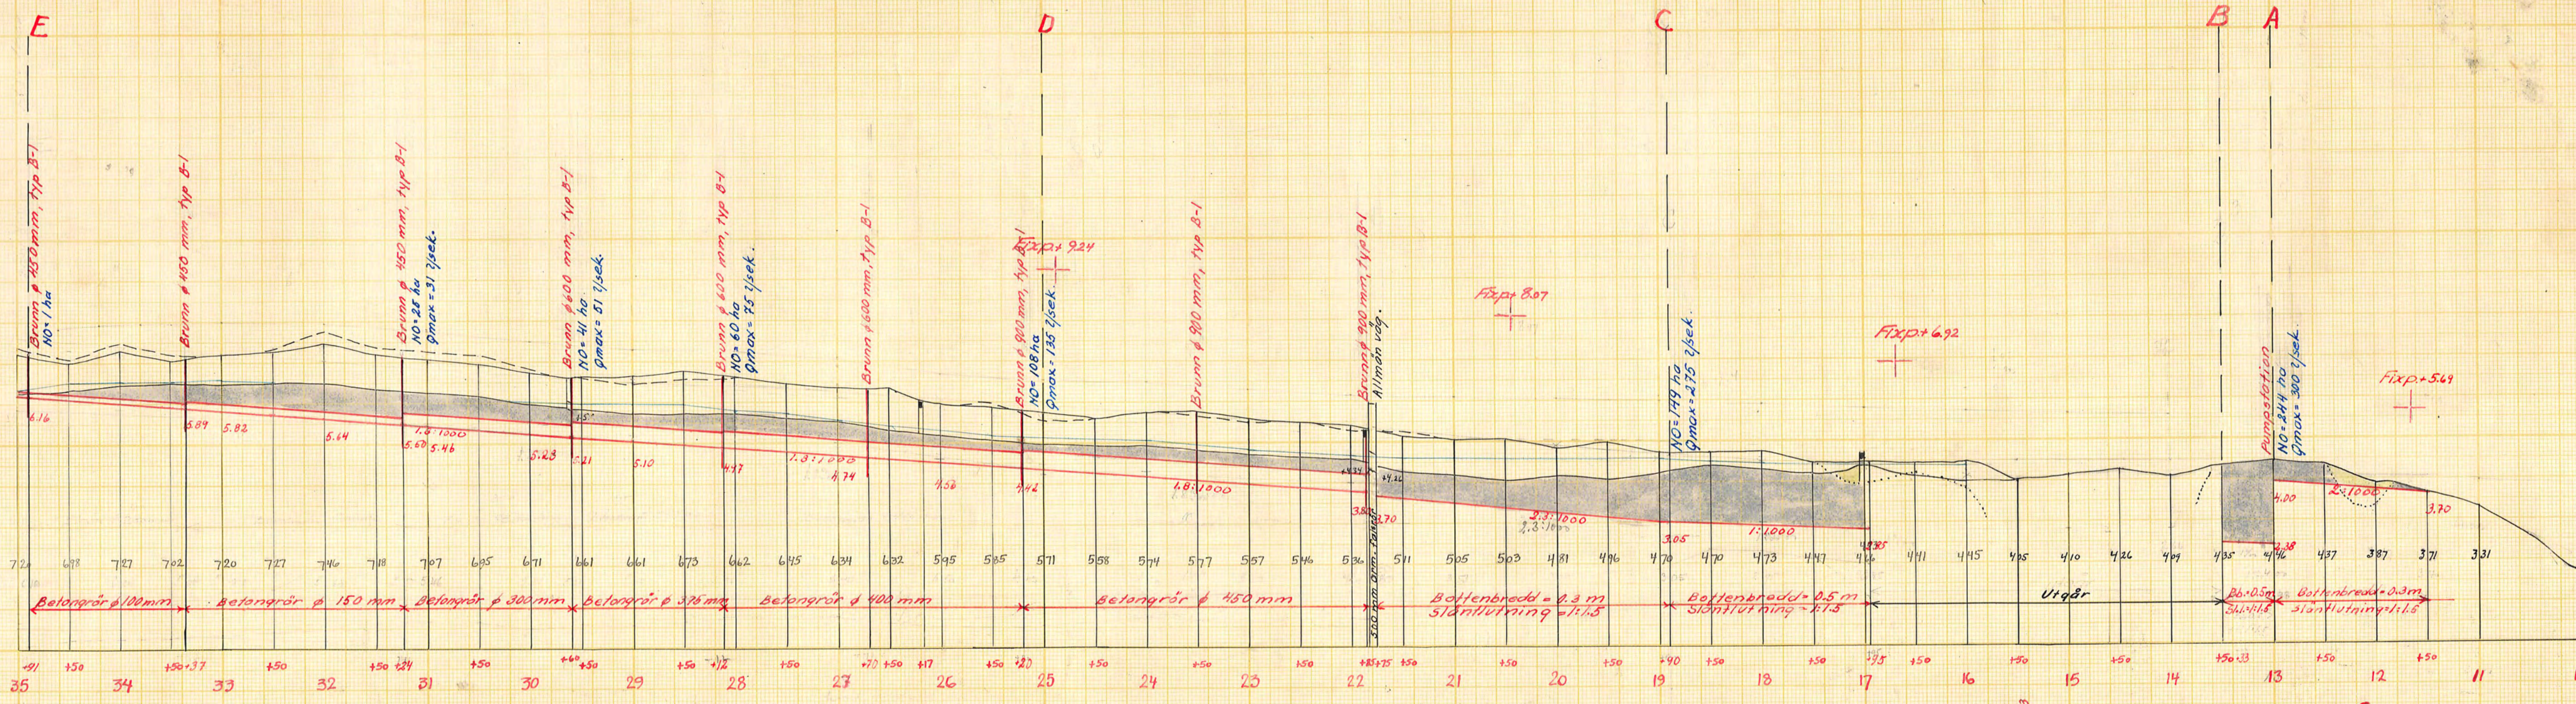
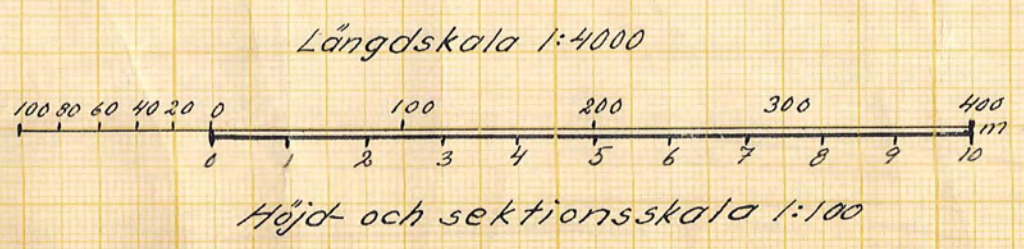
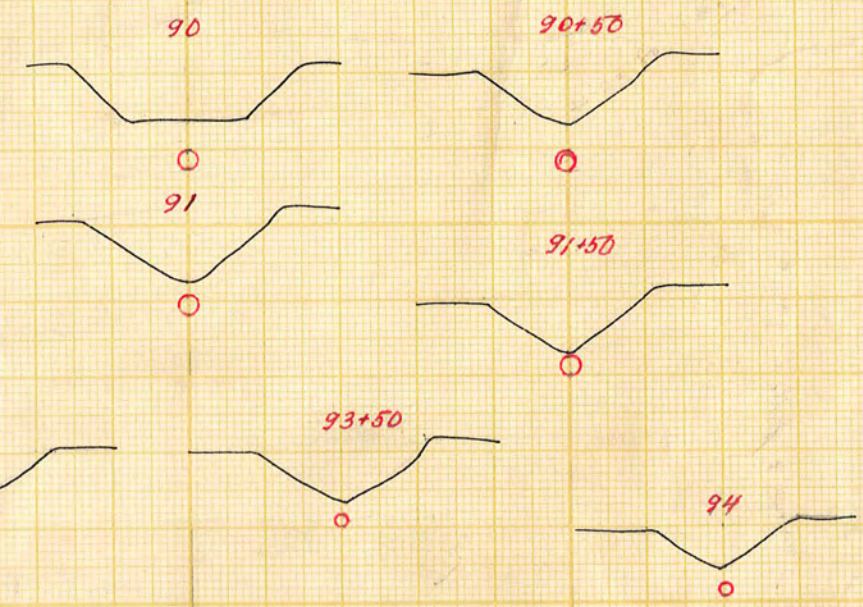
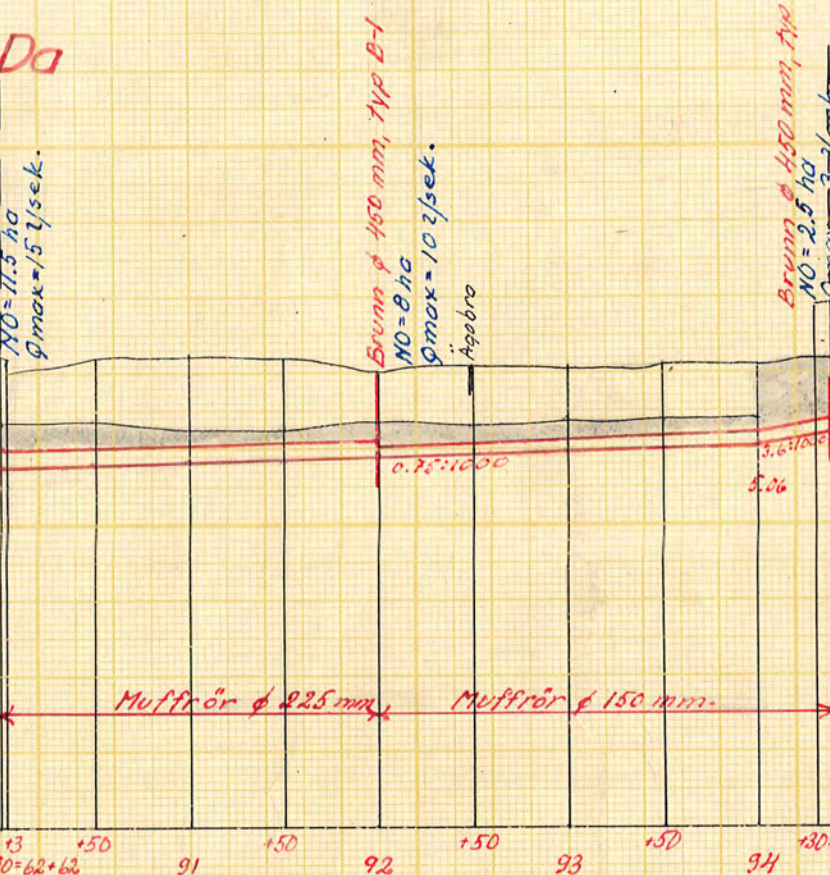
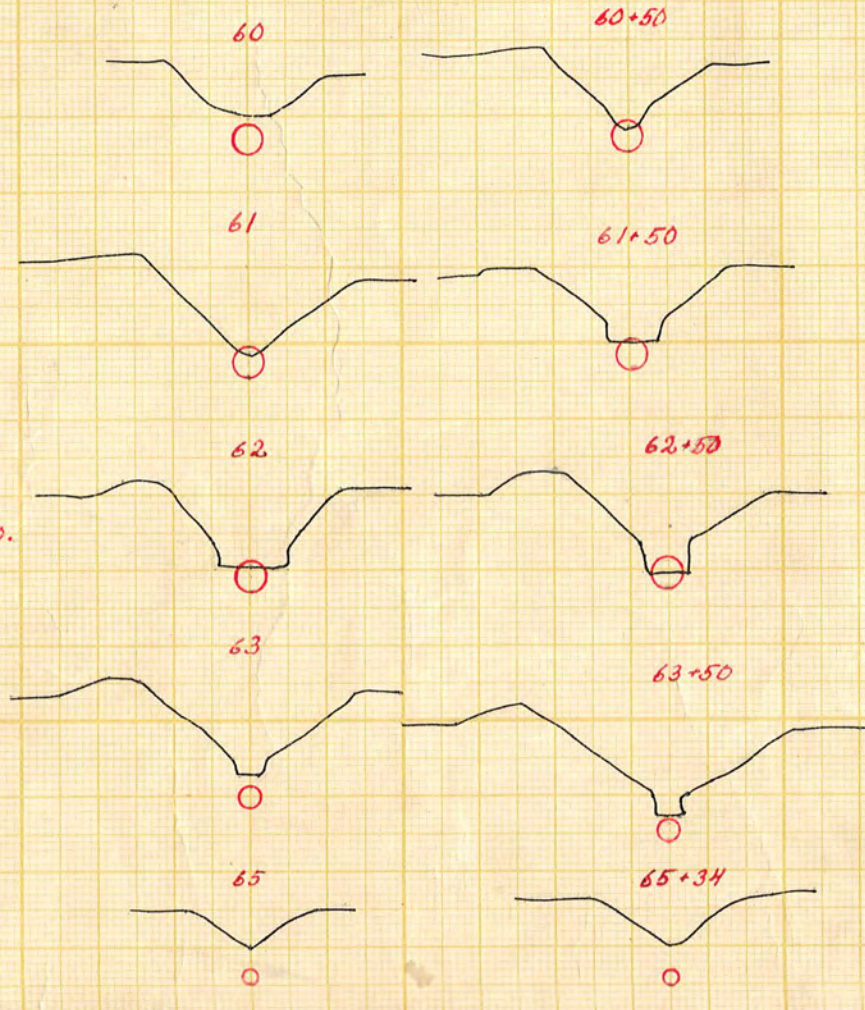
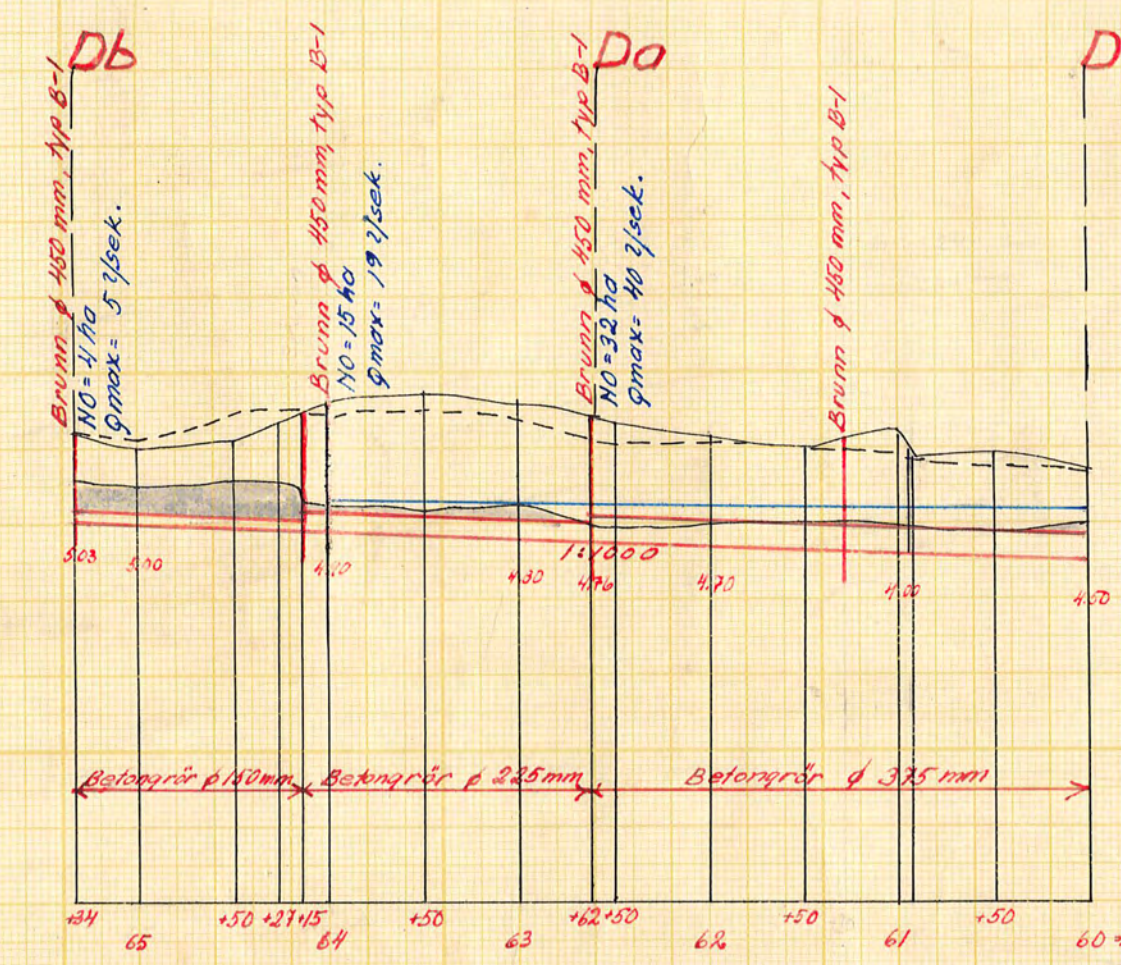
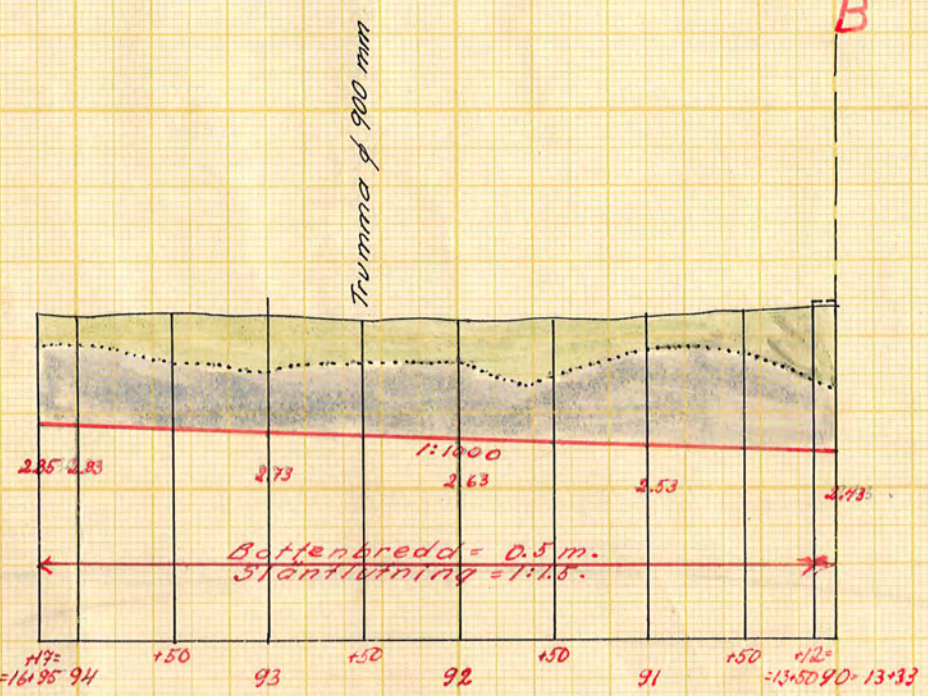
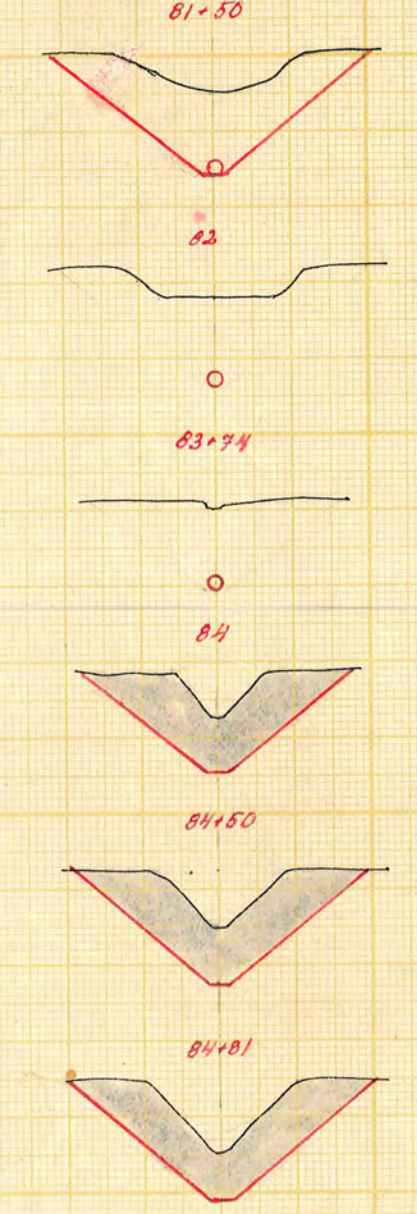
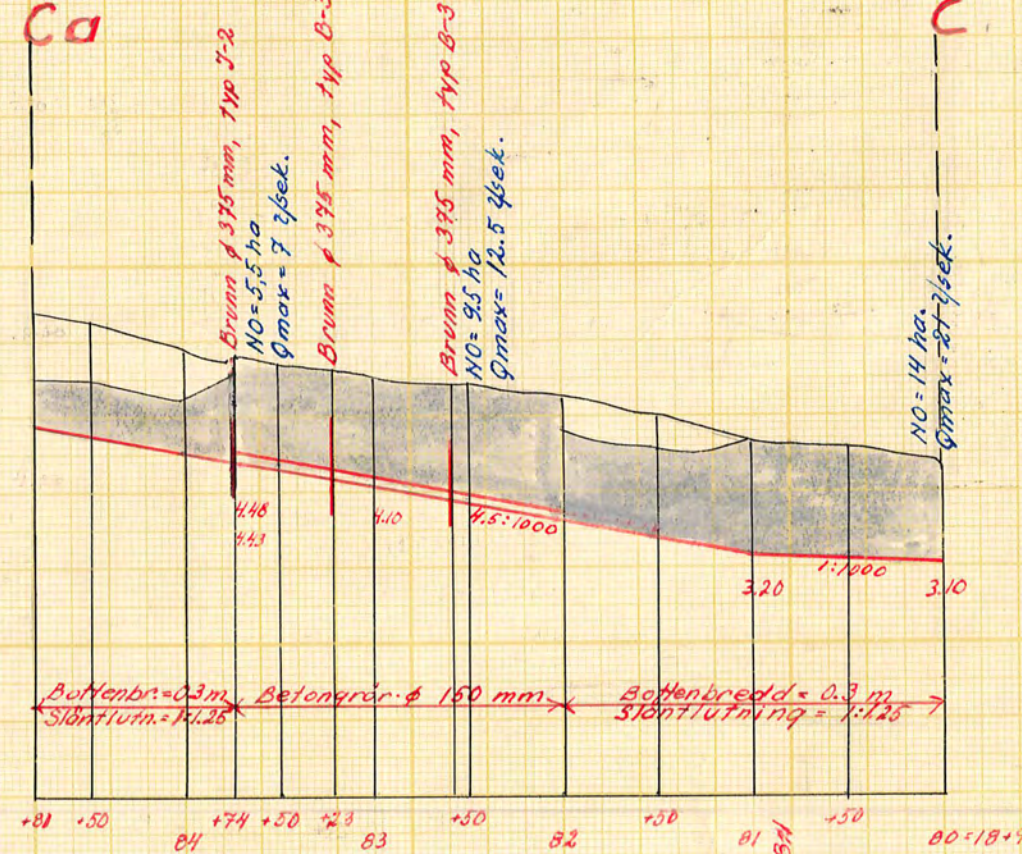
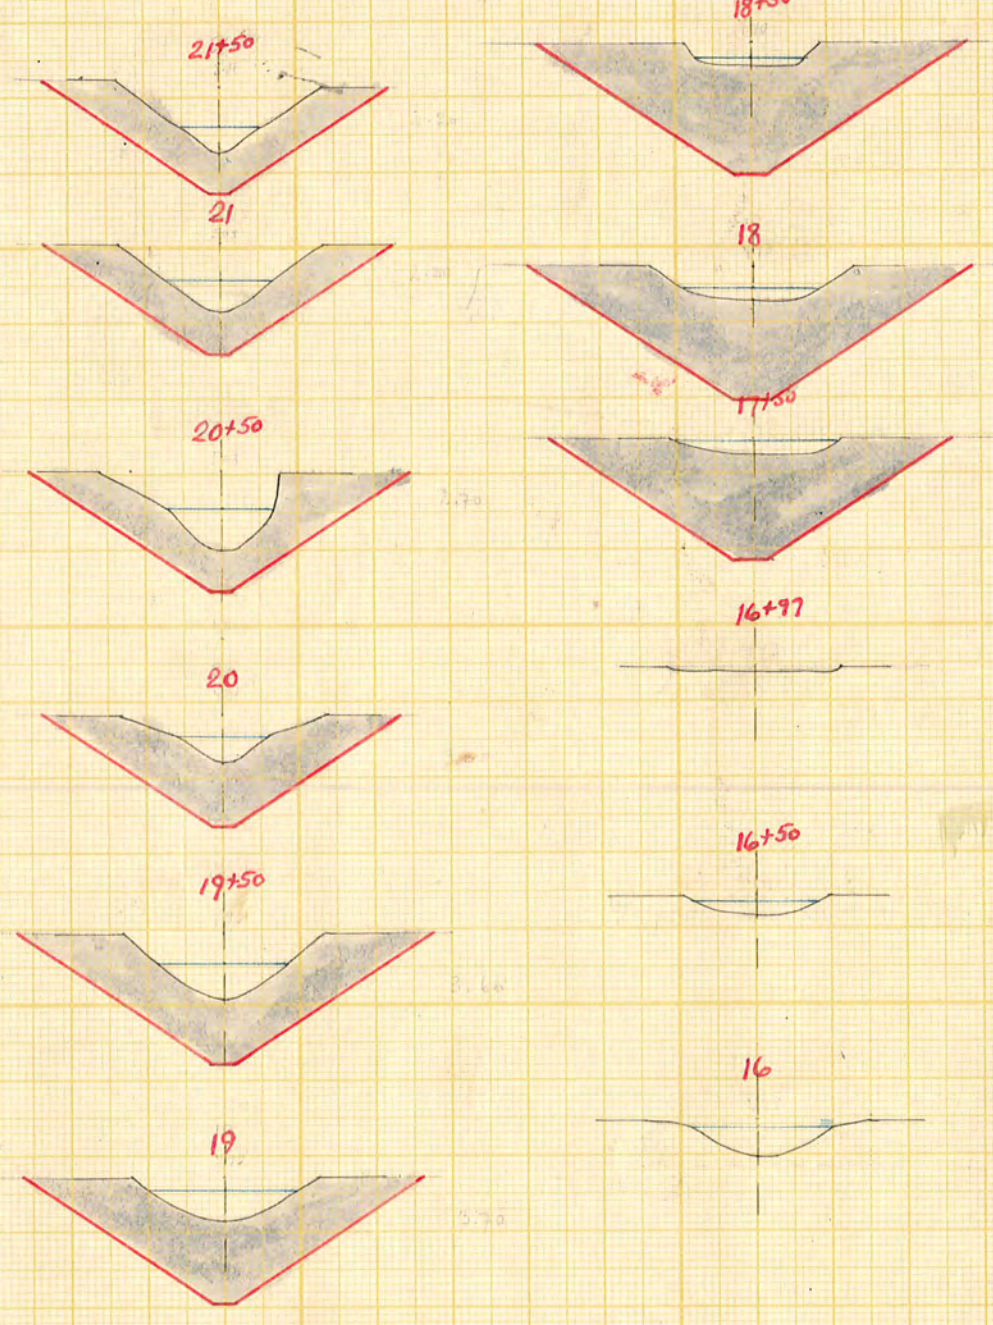


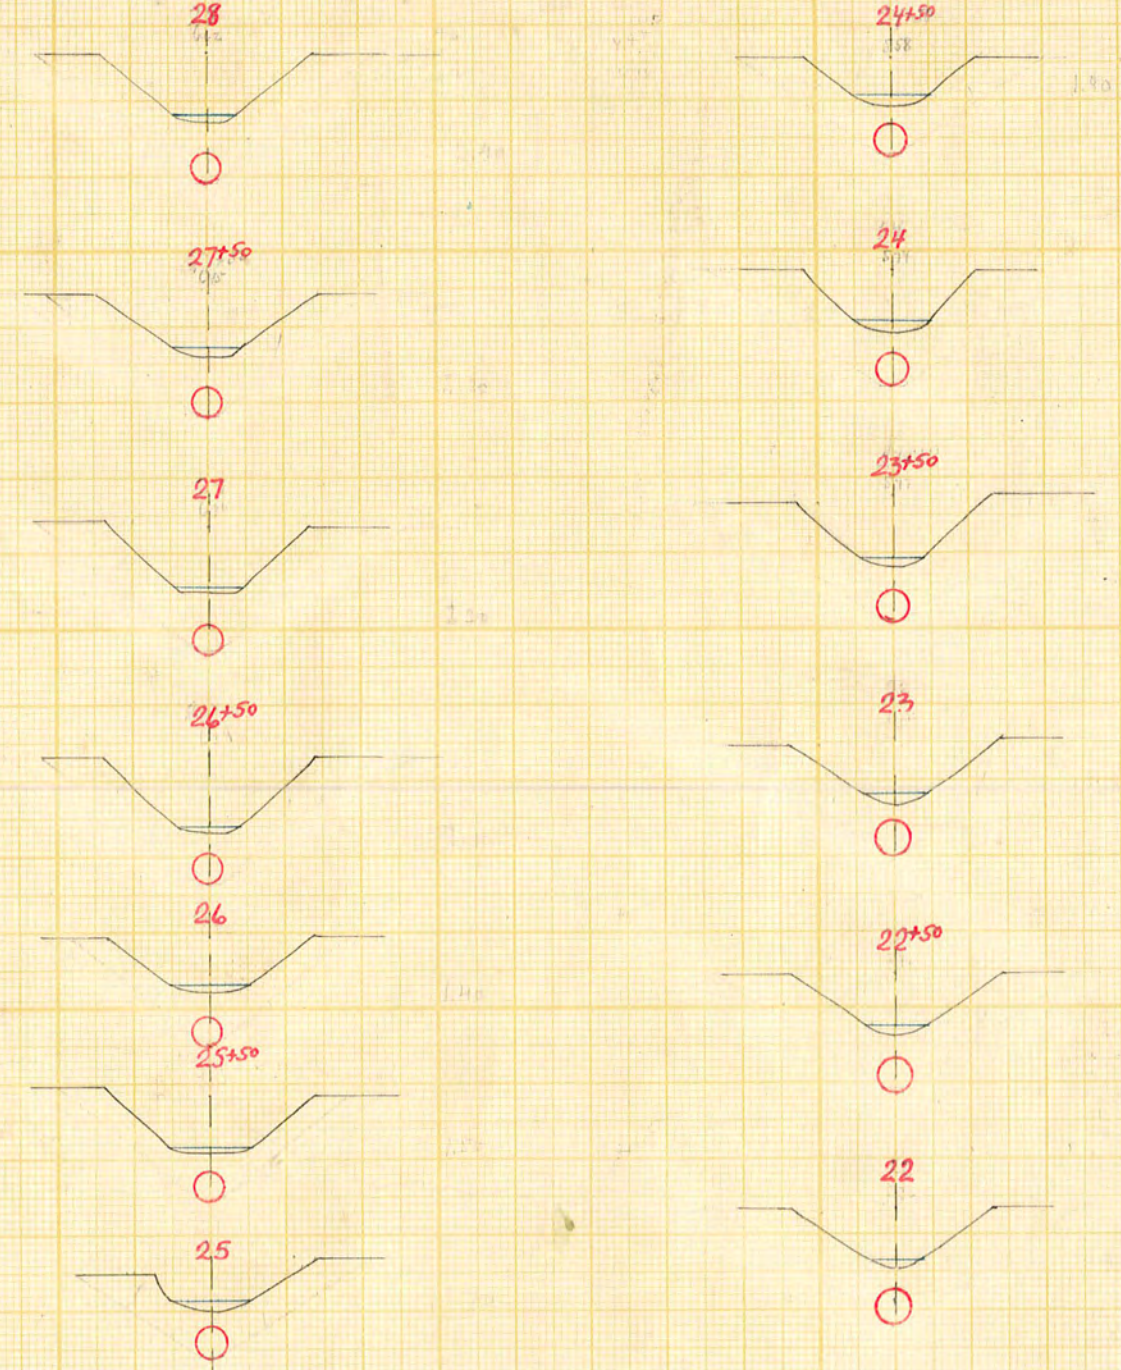

Mälaren
Exa. H.V. +5.00
Norm. +4.65
Höjden 2.44 : 4.5
Exa. : 3.15

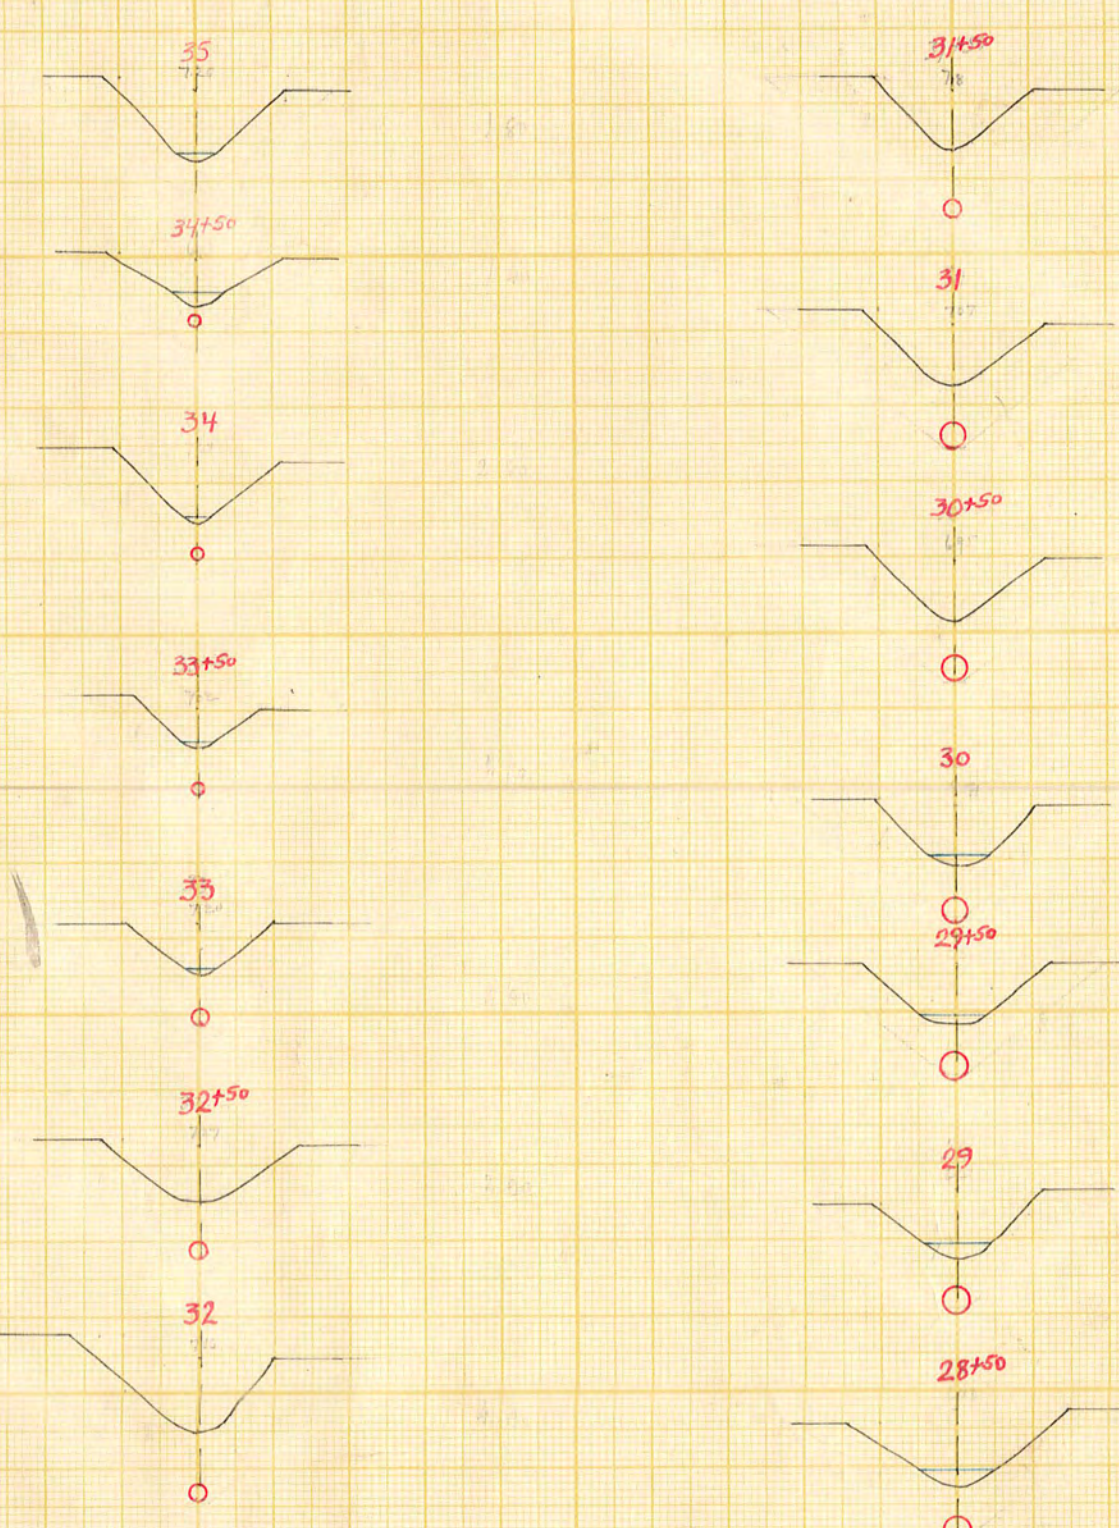

Förslag till **Husby-Hörn invallningsföretag år 1956**

i **Aspö** socken (när av Södermanlands län)

upprättat år (en) 1956 i samband med synföreläggning enligt vattenlagen av (utan)

Original (Namn) **Lantbruksingenjör**

Kopia

Antal ritn. st. KUNGL. LANTBRUKSSTYRELSENS ARKIV Nr **795**