



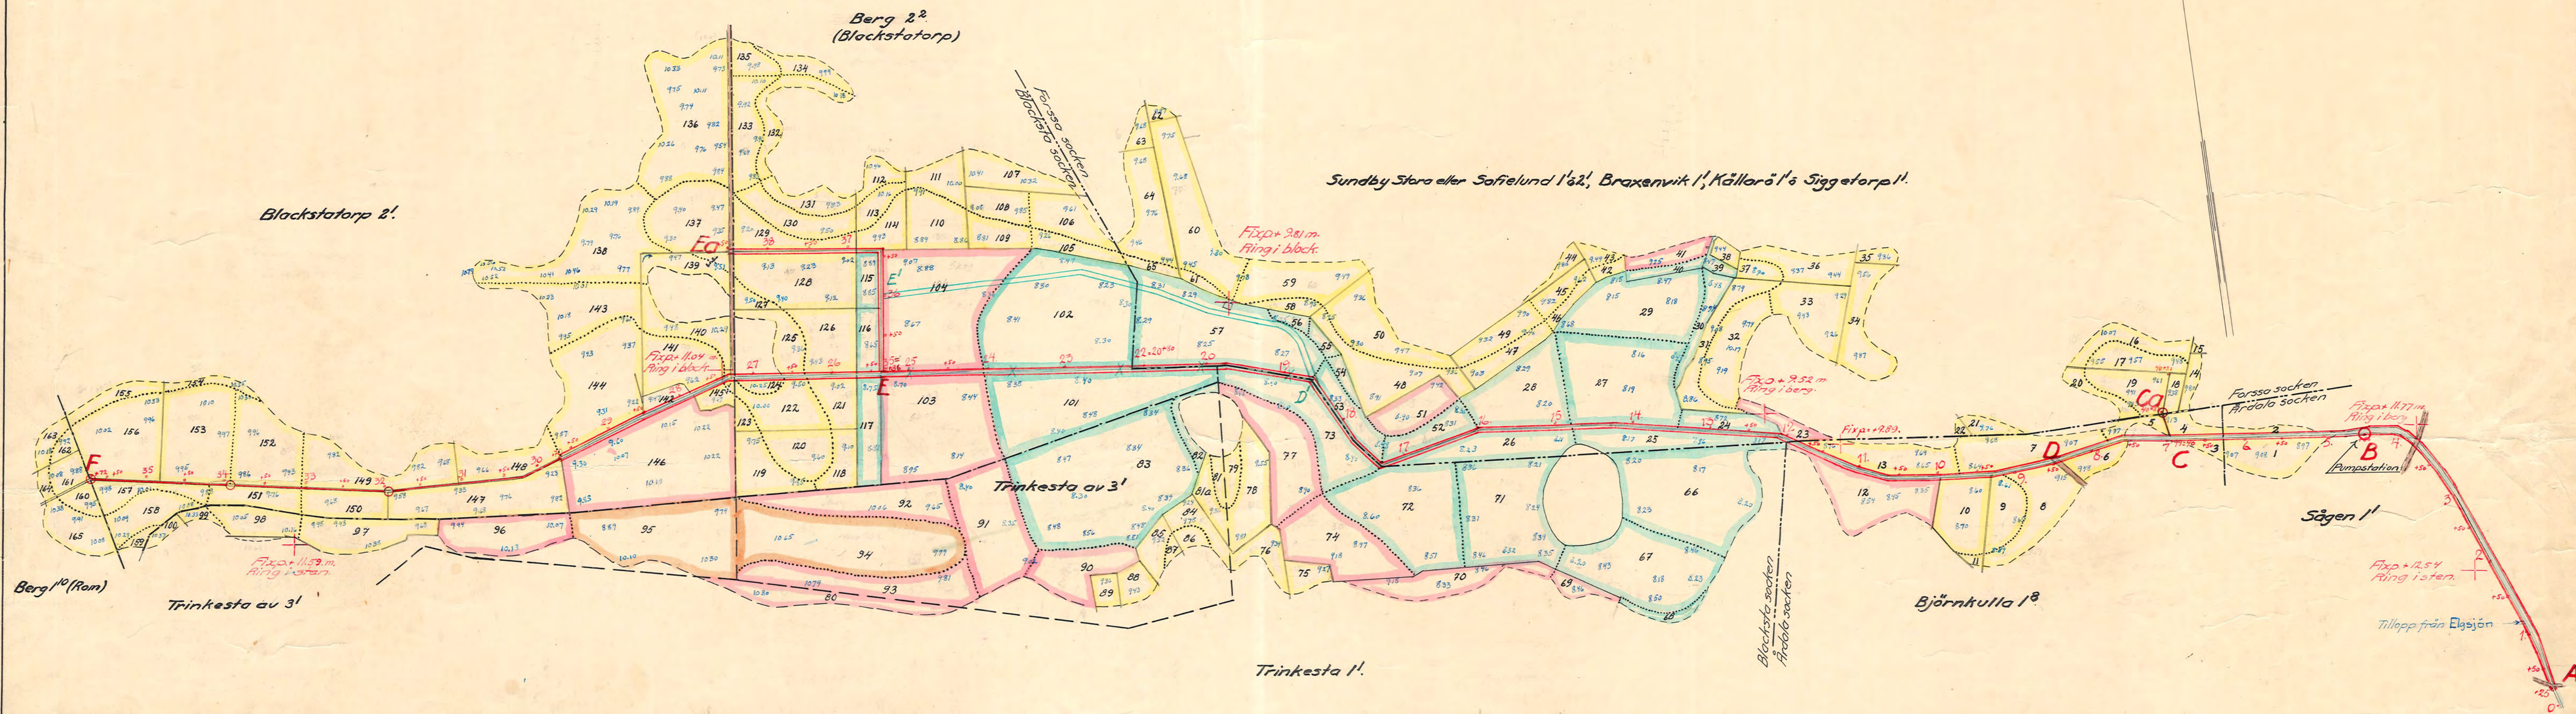

Skala 1:4000

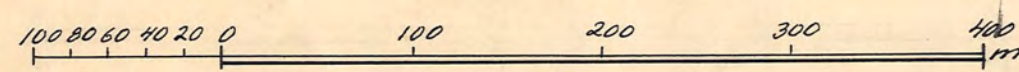

Av Österbygds Vattendomsstol den 22 april 1960 medgiven
ändring av arbetsplanen angiven med grön färgbeteckning

FÖRSLAG TILL		Blackstatorp-Sofielund-Sågen	
		torrlägningsföretag år 1957	
I Blacksta, Forssa & Årdala		SOCKEN(N) AV Södermanlands LÄN	
UPPRITTAT ÅR 1957		SAMBAND MED SYNEFÖRRÄTTNING ENL. VATTENLAGEN AV	
ORIGINAL		(NAMN)	
KÖPA		lantbruksgingnyär.....	
AVTAL RÄTT. ST. 5		KUNGL. LANTBRUKS- STYRELSENS ARKIV	Nr 797