Blad 2.

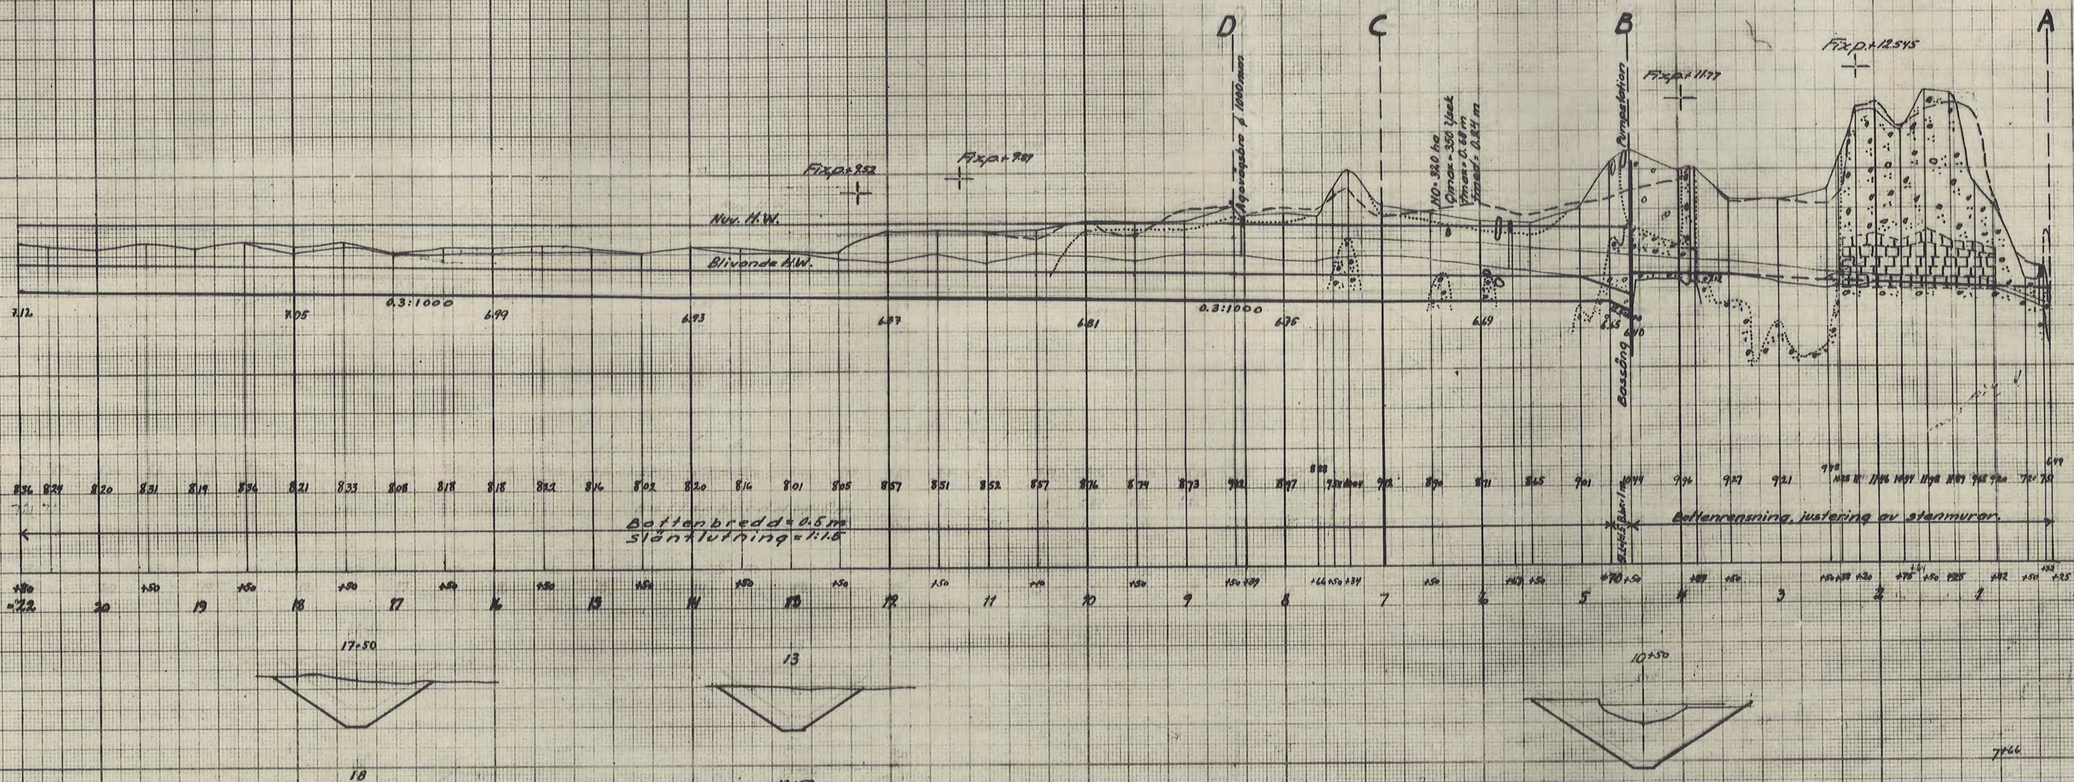

FÖRSLAG TILL **Blockstaforp-Sofielund-Sågen torrläggningsföretag år 1957**

I Blocksta, Forssa o Ärdala SOCKEN(NAR) AV Södermanlands LKN

UPPRÄTTAT ÅR(EN) 1957 (1/1 UTKAST) SAMBAND MED SYNEFÖRRÄTTNING ENL. VATTENLAGEN AV

ORIGINAL

(NAMN)

lantbrukaingenjör
(TITEL)

K. MTH. ST. 6 | KGL. LANTBRUKS-STYRELSENS ARKIV Nr 782

Statens Reproduktionsanstalt