Blad 3

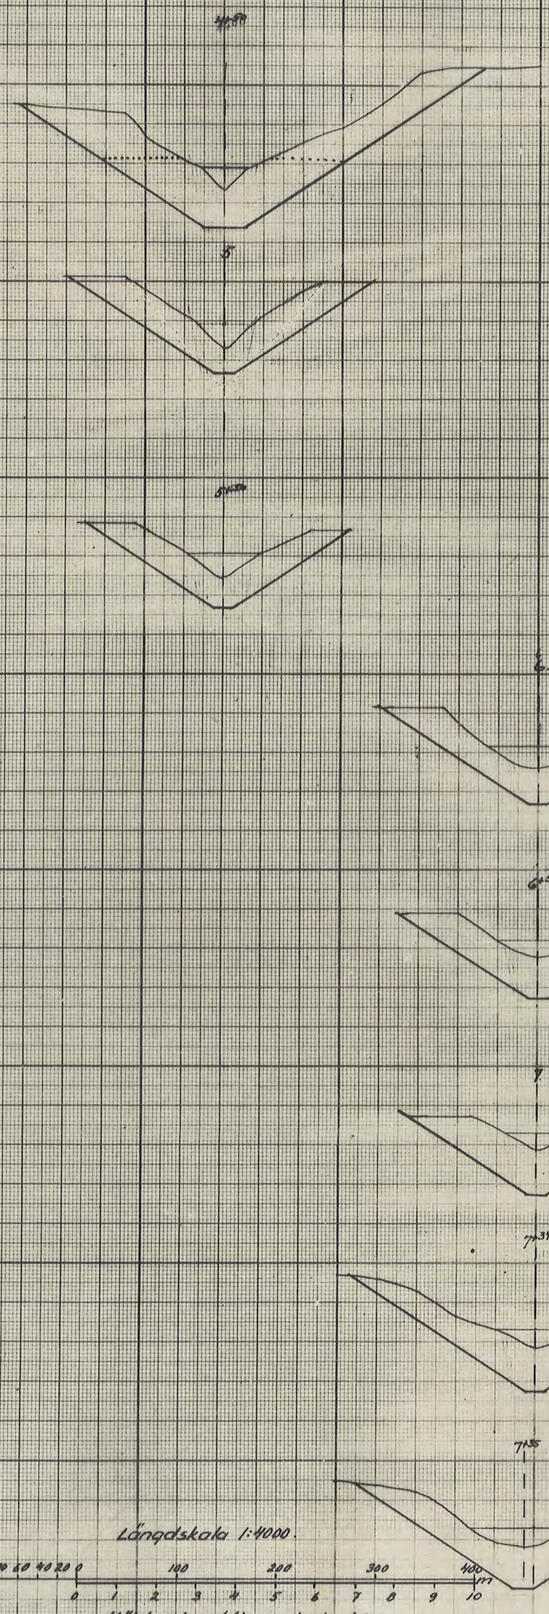

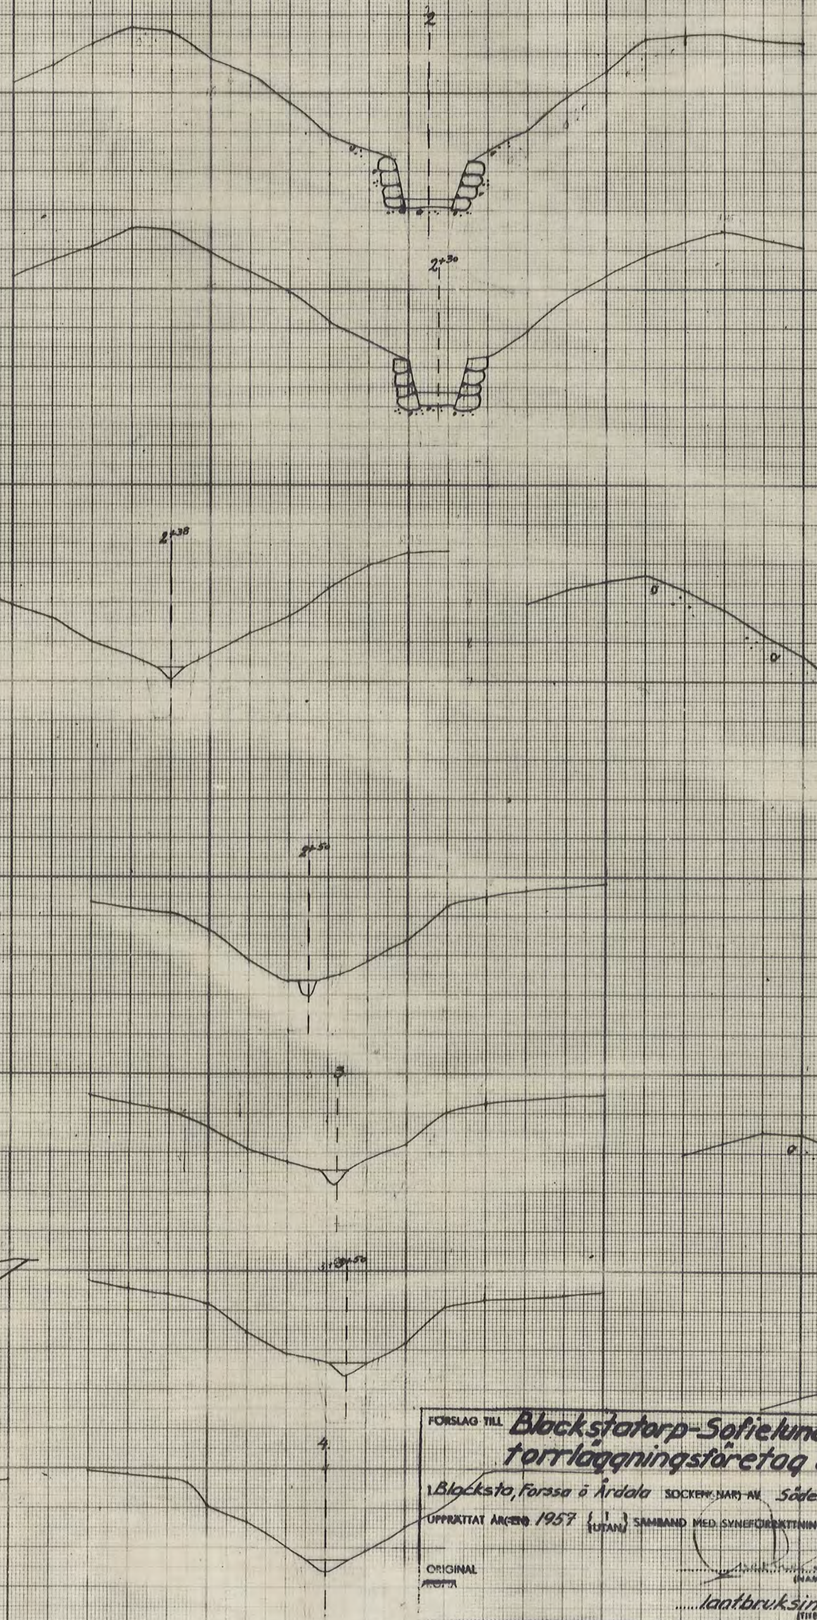

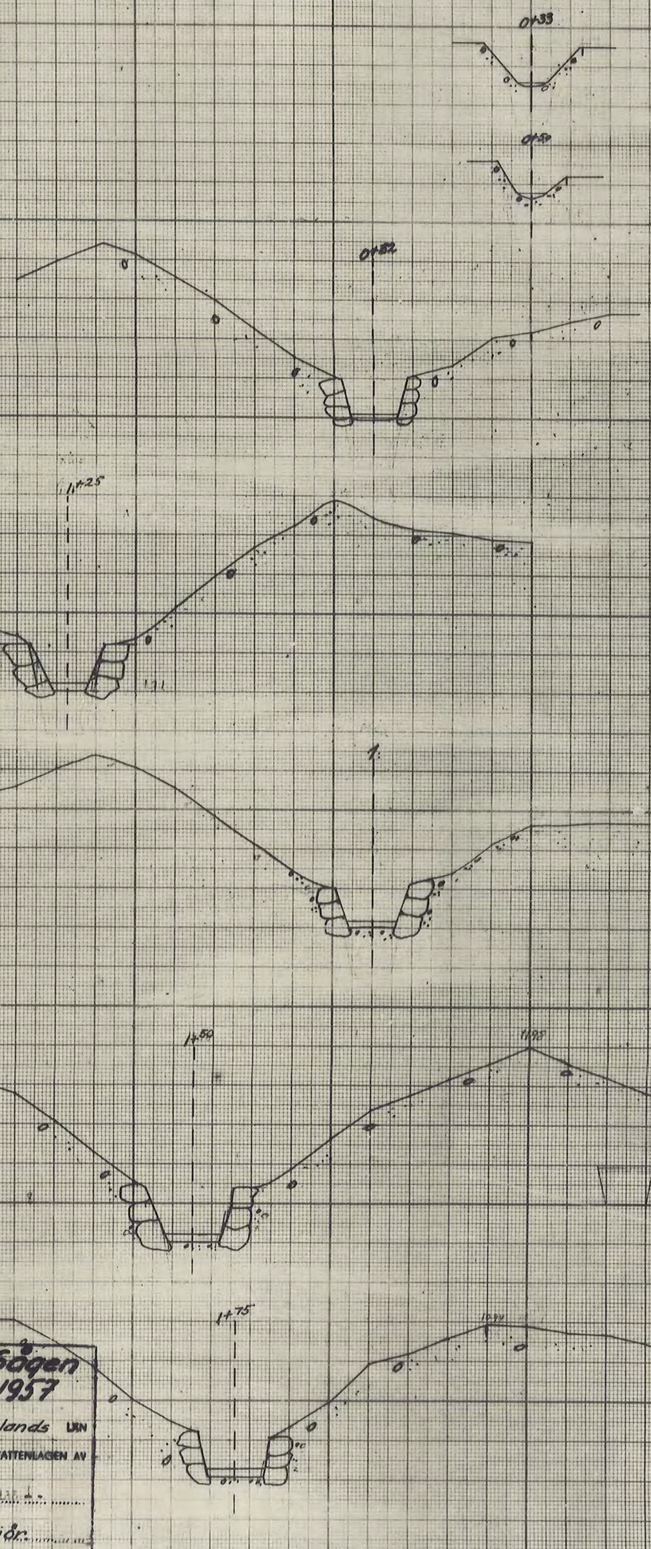

Längdskala 1:4000

100 80 60 40 20 0 100 200 300 400 m

0 1 2 3 4 5 6 7 8 9 10

Höjd- och sektionsskala 1:100

FÖRSLAG TILL **Blockstorp-Sofielund-Sågen torrläggningsföretag år 1957**

i Blocksta, Forssa o Ardala SOCKEN (NAR) AV Södermanlands LÄN

UPPRÄTTAT ÅR 1957 (UTAN) SAMBAND MED SYNEFÖRRÄTTNING ENL. VATTENLAGEN AV

ORIGINAL AKT A

(NAMN)

(TITEL) lantbruksingenjör.

TAL RITN. ST. 5. KUNGL. LANTBRUKS-STYRELSENS ARKIV Nr 1224

Statens Reproduktionsanstalt