


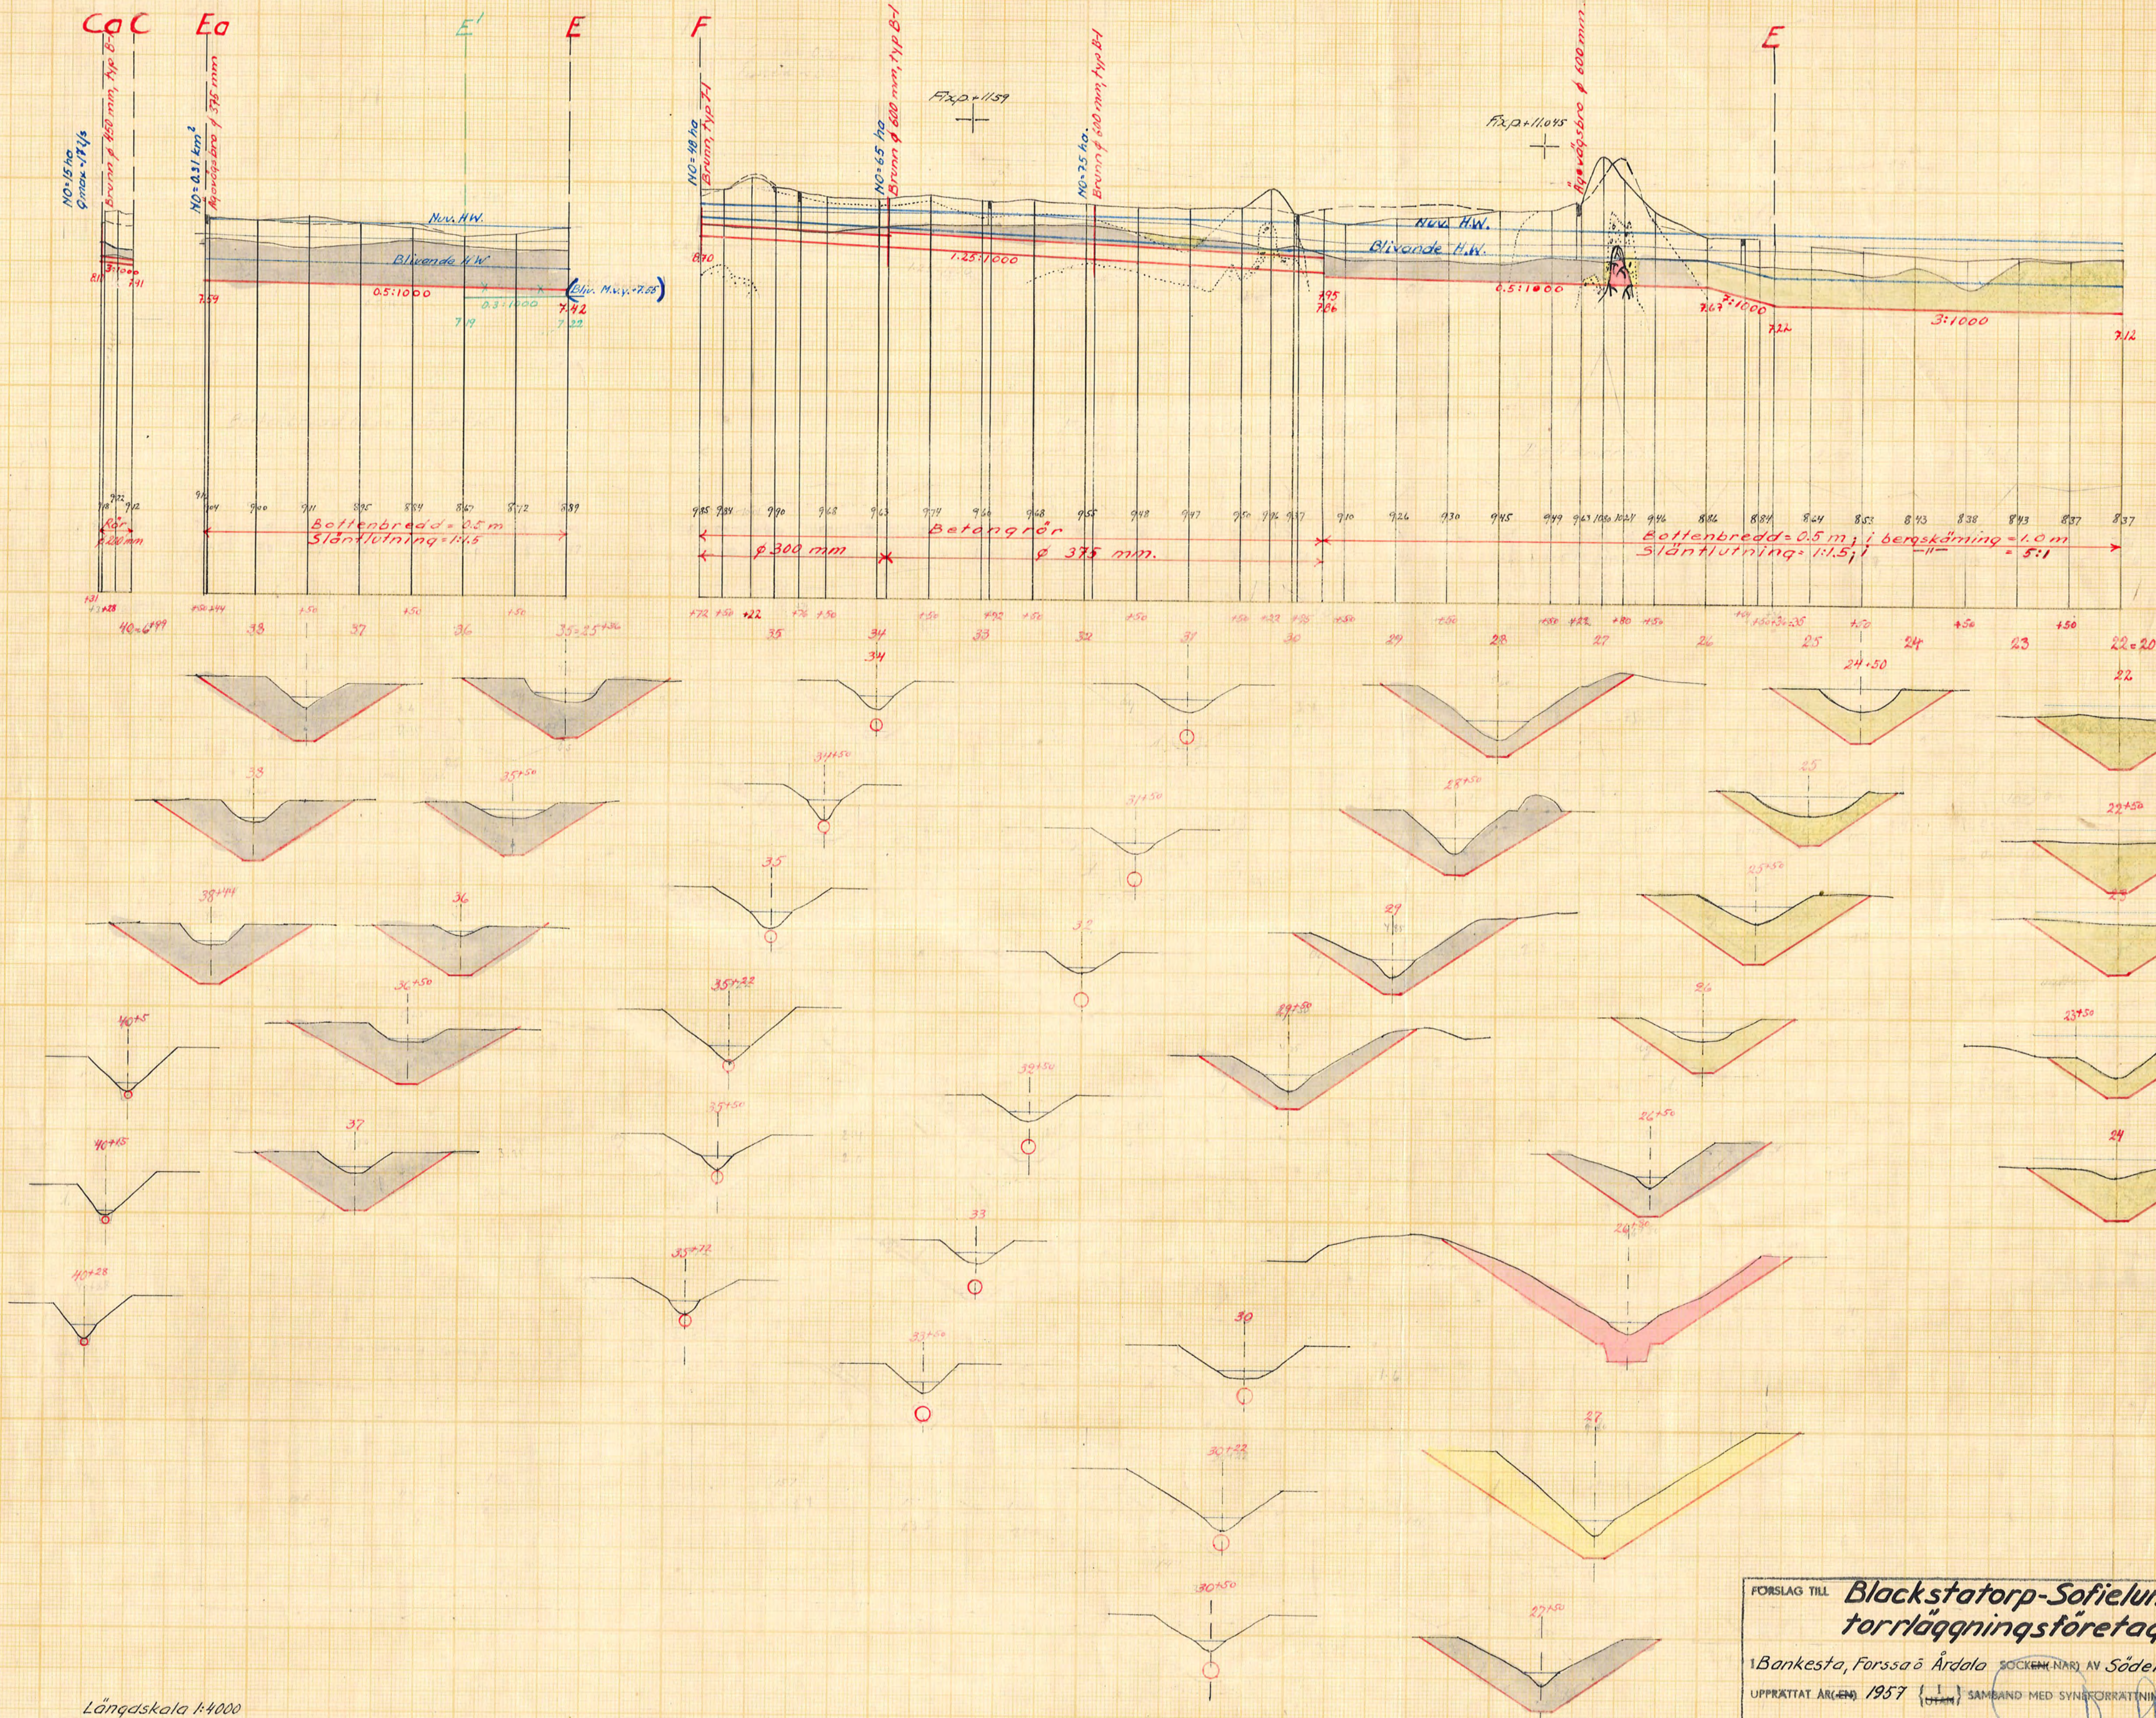

Längdskala 1:4000
Höjd- och sektionsskala 1:100.

FÖRSLAG TILL **Blackstatorp-Sofielund-Sågen**
torrlägningsföretag år 1957
1 Bankesta, Forsså Årdala SÖCKEN (NÄR) AV Södermanlands LÄN
UPPRÄTTAT ÅR 1957 (1:1) SAMBAND MED SYNSFÖRRÄTTNING ENL. VATTENLAGEN AV
ORIGINAL
lantbruksingenjör.
KUNGL. LANTBRUKS-
STYRELSENS ARKIV Nr 797
STAT. RITN. ST. 5