


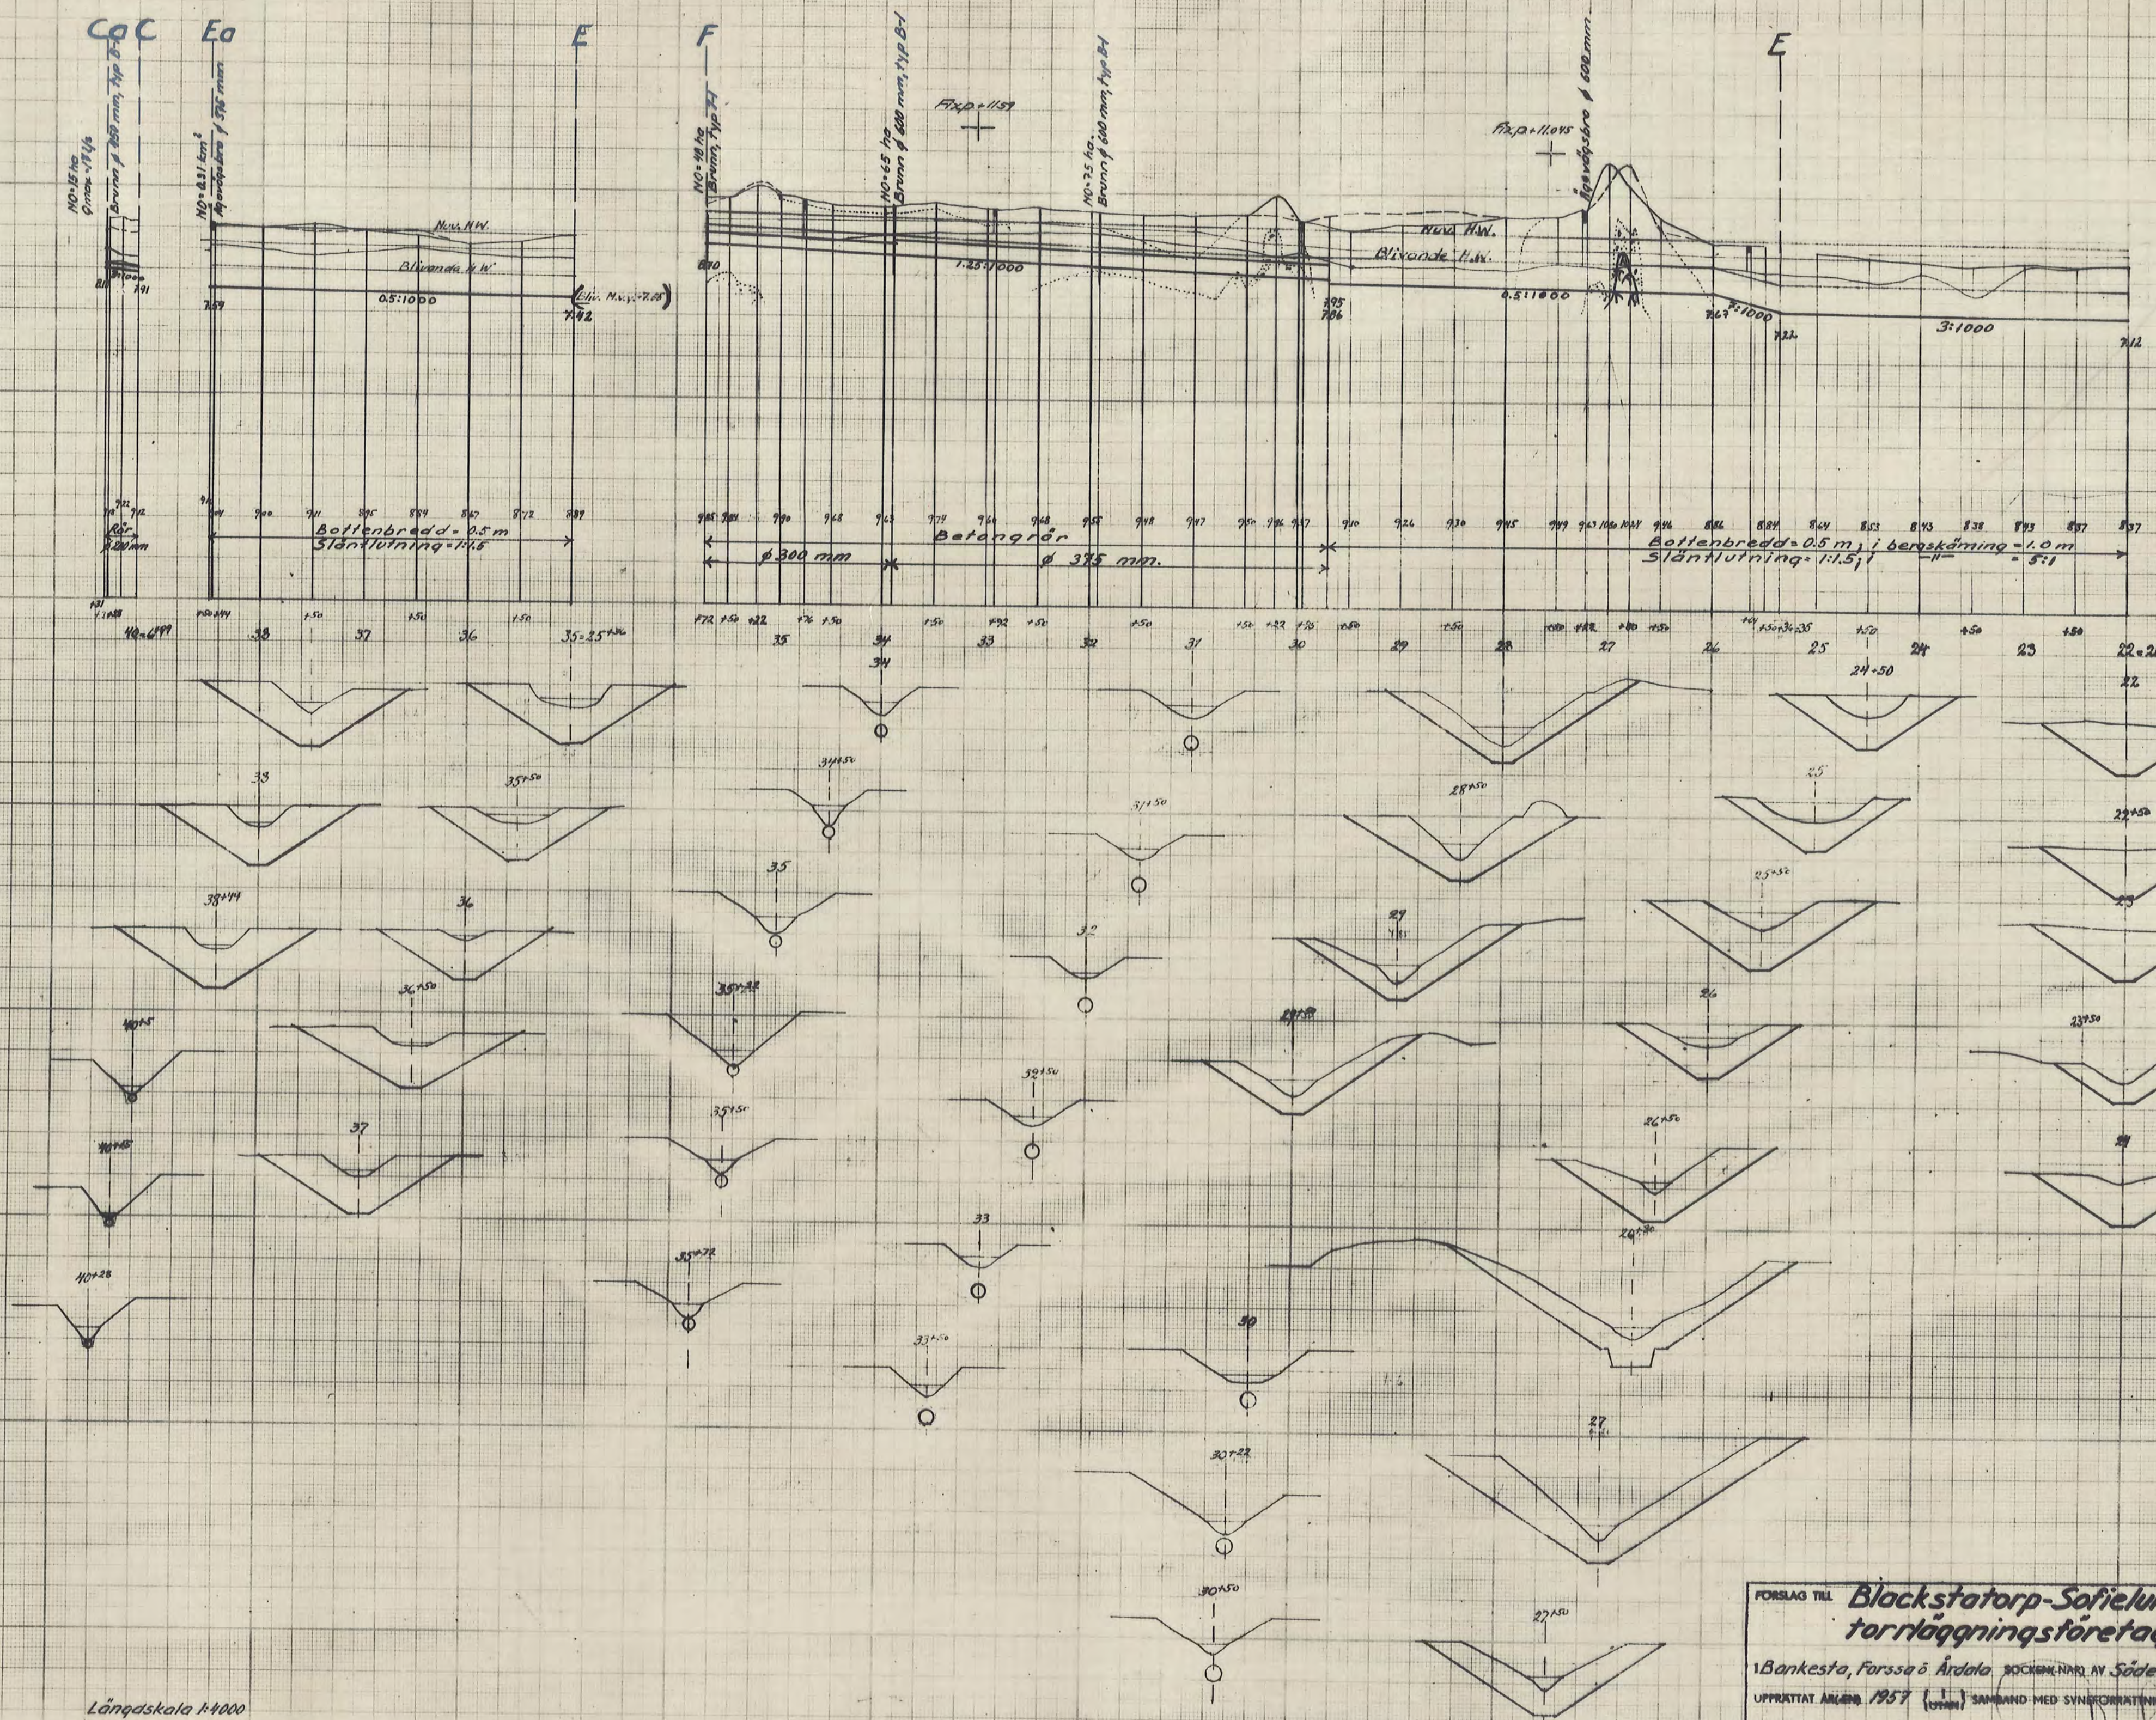

Längdskala 1:1000
Höjd och sektionsskala 1:100

FÖRSLAG TILL **Blackstatorp-Safielund-Sågen**
torrlägningsföretag år 1957
1 Banksta, Forssa ö Årdala, SOCKEN NÄR I N Södermanlands LÄN
UPPRÄTTAT ÅR 1957 SAMBAND MED SYNKRATERING ENL. VÄTTELAGEN AV
ORIGINAL
lantbruksingenjör
1957