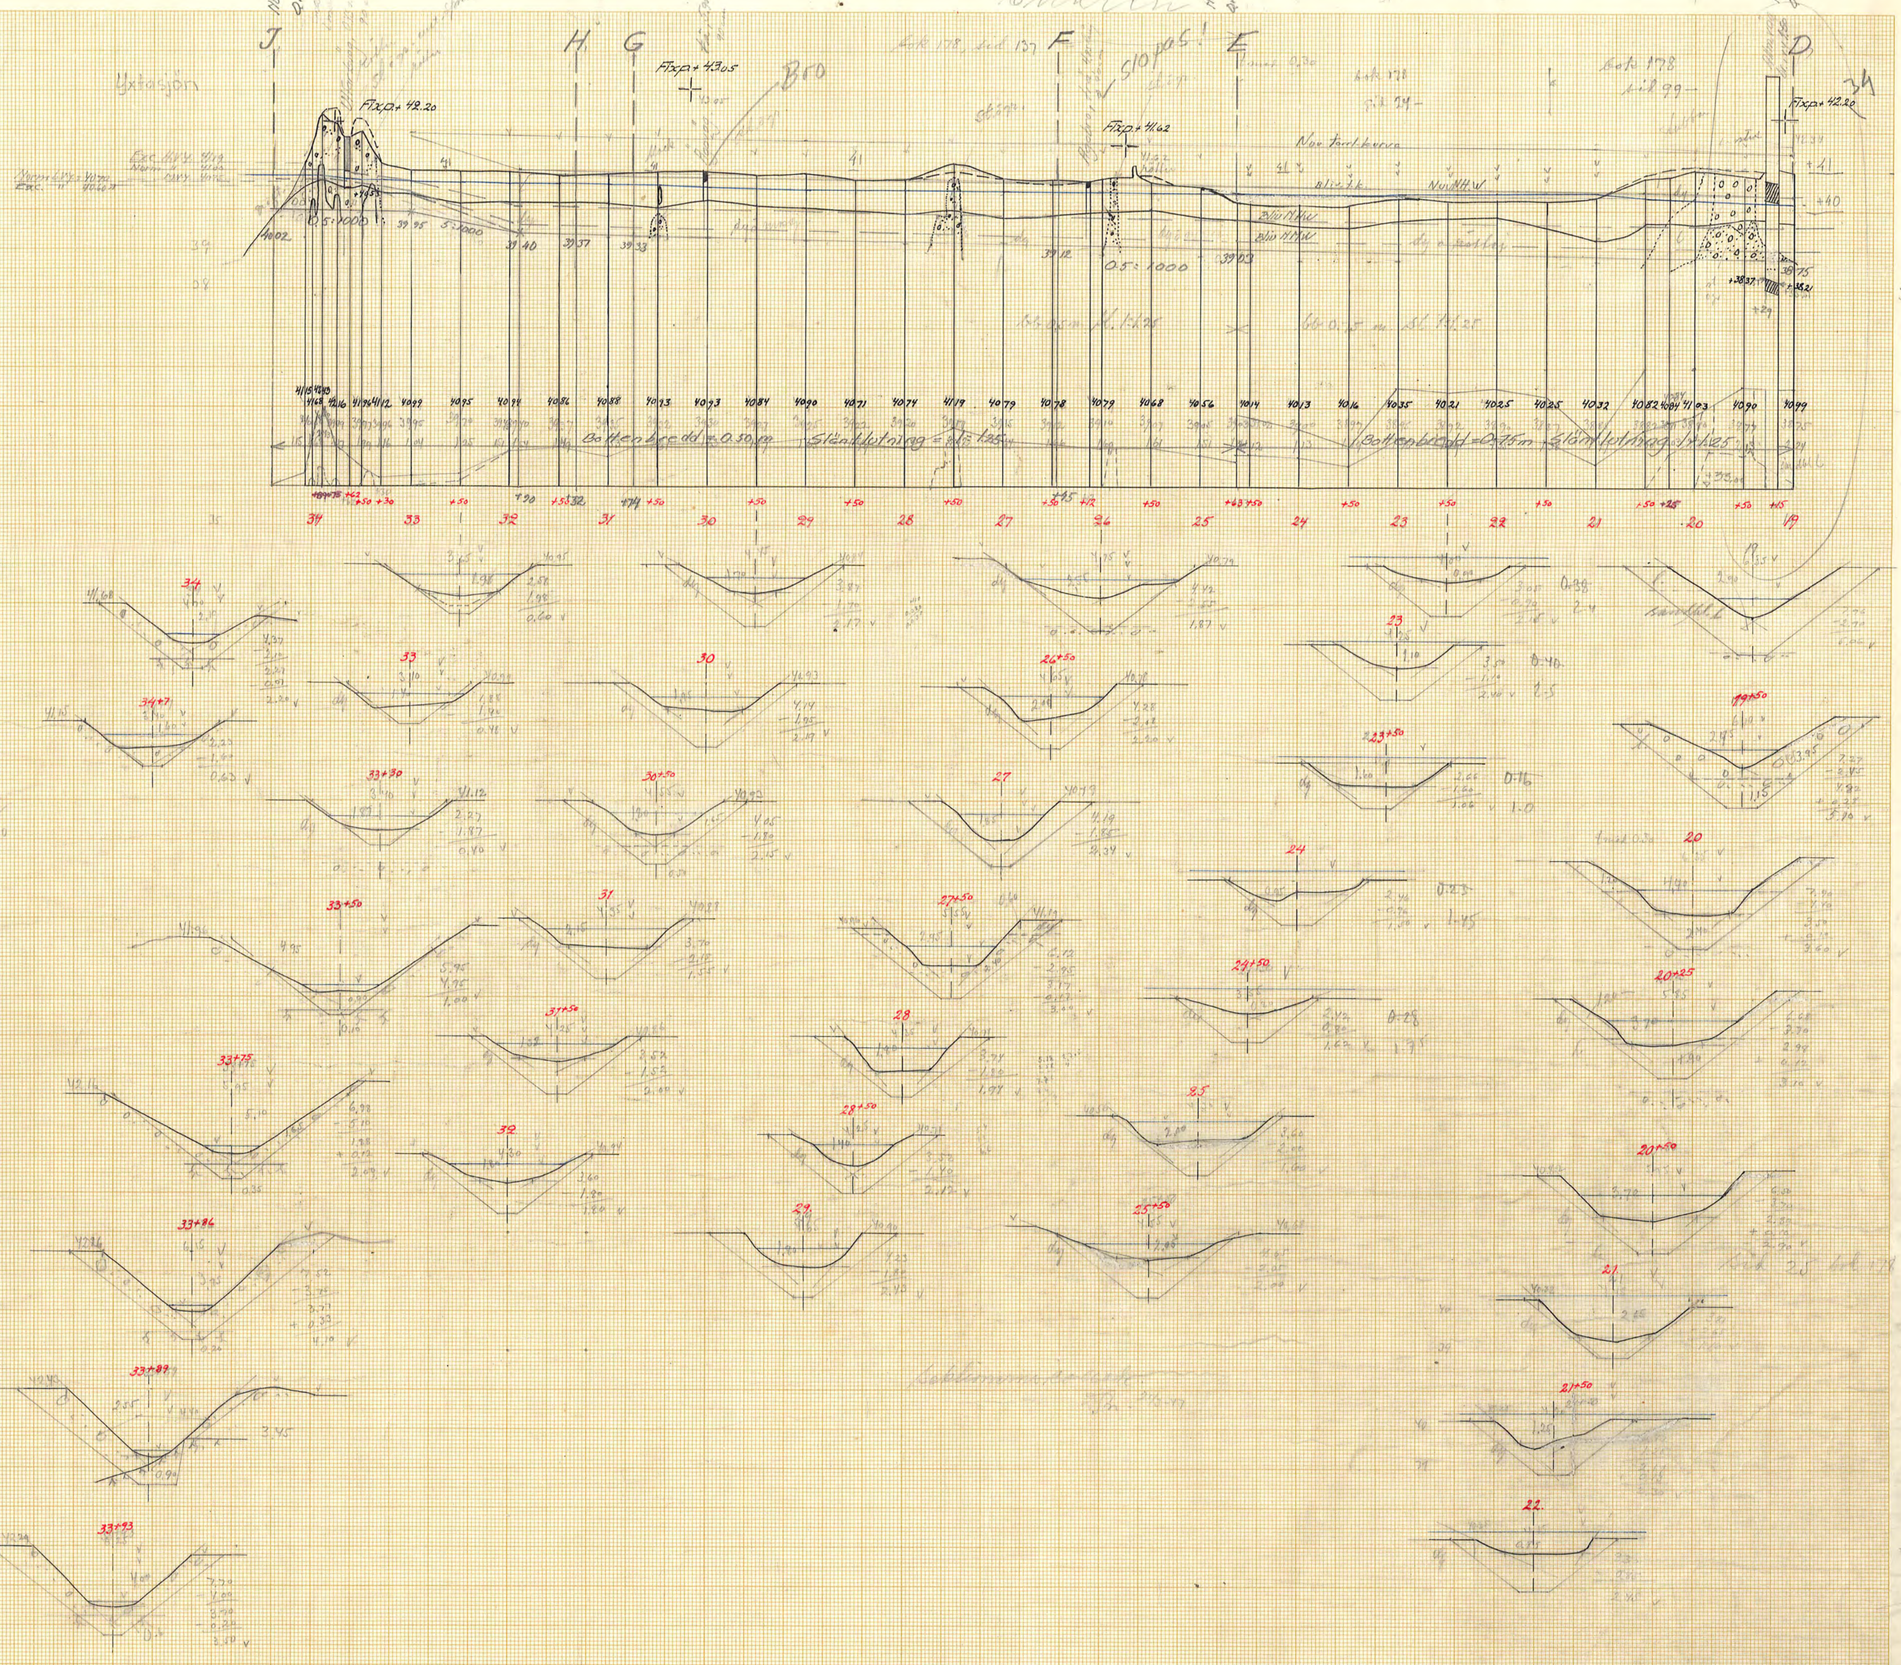

ESSELTE
4301 S.