Blad 2:r

Plan:

Förslag
till torrläggning af sjön

Molken,

sänkning af vattenytan uti sjöarne

Hissingen och Kråksjön

samt utdikning af härigenom torrlagde vattensjuka mårker vid

Nygård

med underlydande
uti Floda och Julita socknar, Oxunda härad
af Södermanlands län

Nygård den 1 April 1887
Bror Brusewitz Fjellstrand

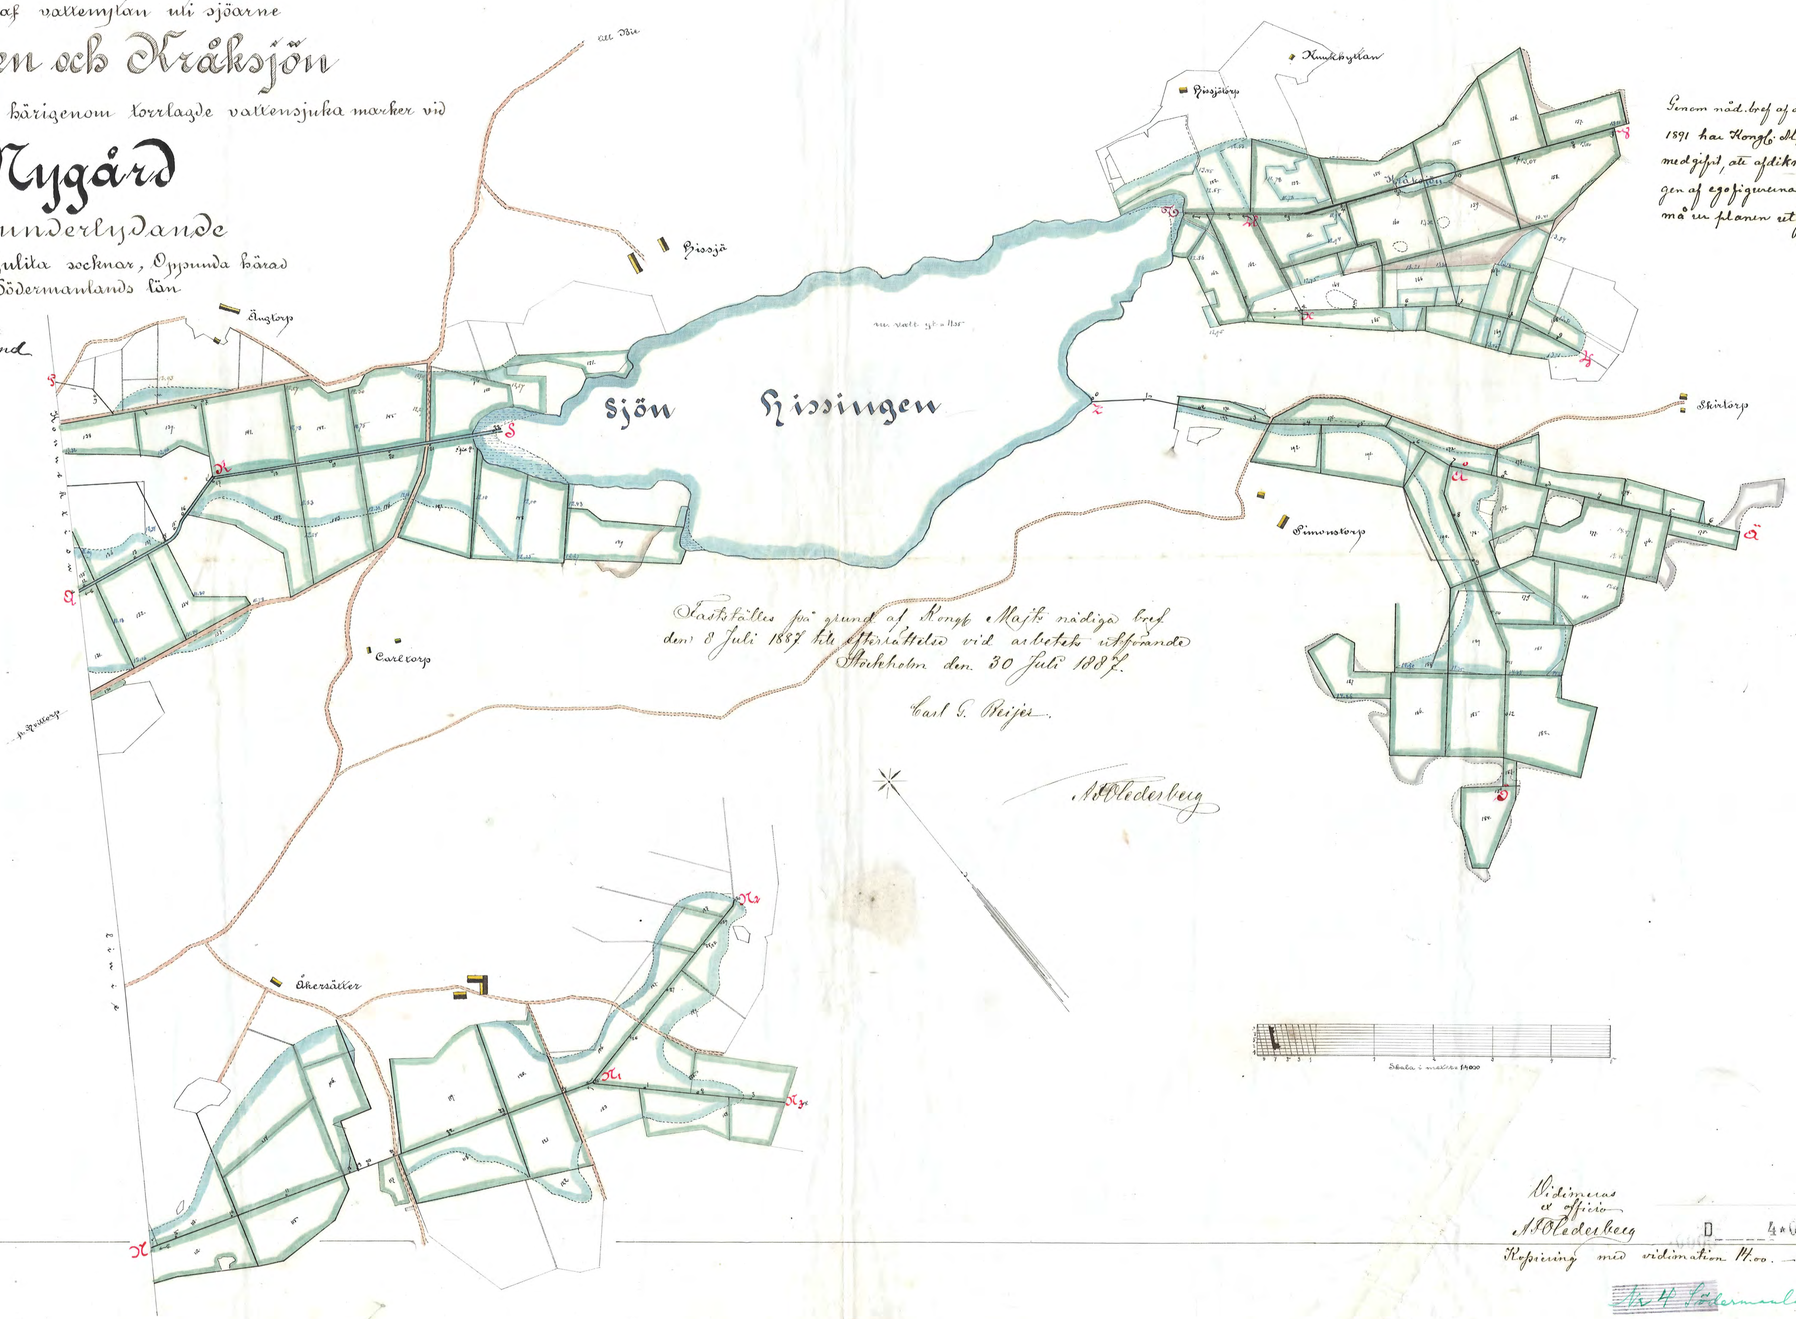

Genom nåd. bref af den 18 December 1891 har Kongl. Maj:t i nåder medgifvit, att afdikningen och odlingen af egofigurerna Nrne 154–160 må ur planen utgå.
Fredrik Swartling

Fastställes på grund af Kongl. Maj:ts nådiga bref den 8 Juli 1887 hvilket efterlättelse vid arbetets utförande
Stockholm den 30 Juli 1887.
Carl G. Reijes.

A. Wedelsberg

Skala i meter 1:4000

Widimeras
ex officio
A. Wedelsberg

Kam.Nr 002
D 4*0006 2

Repiering med vidimation 11.00.

Fr. 4 Södermanland 4 Rth