


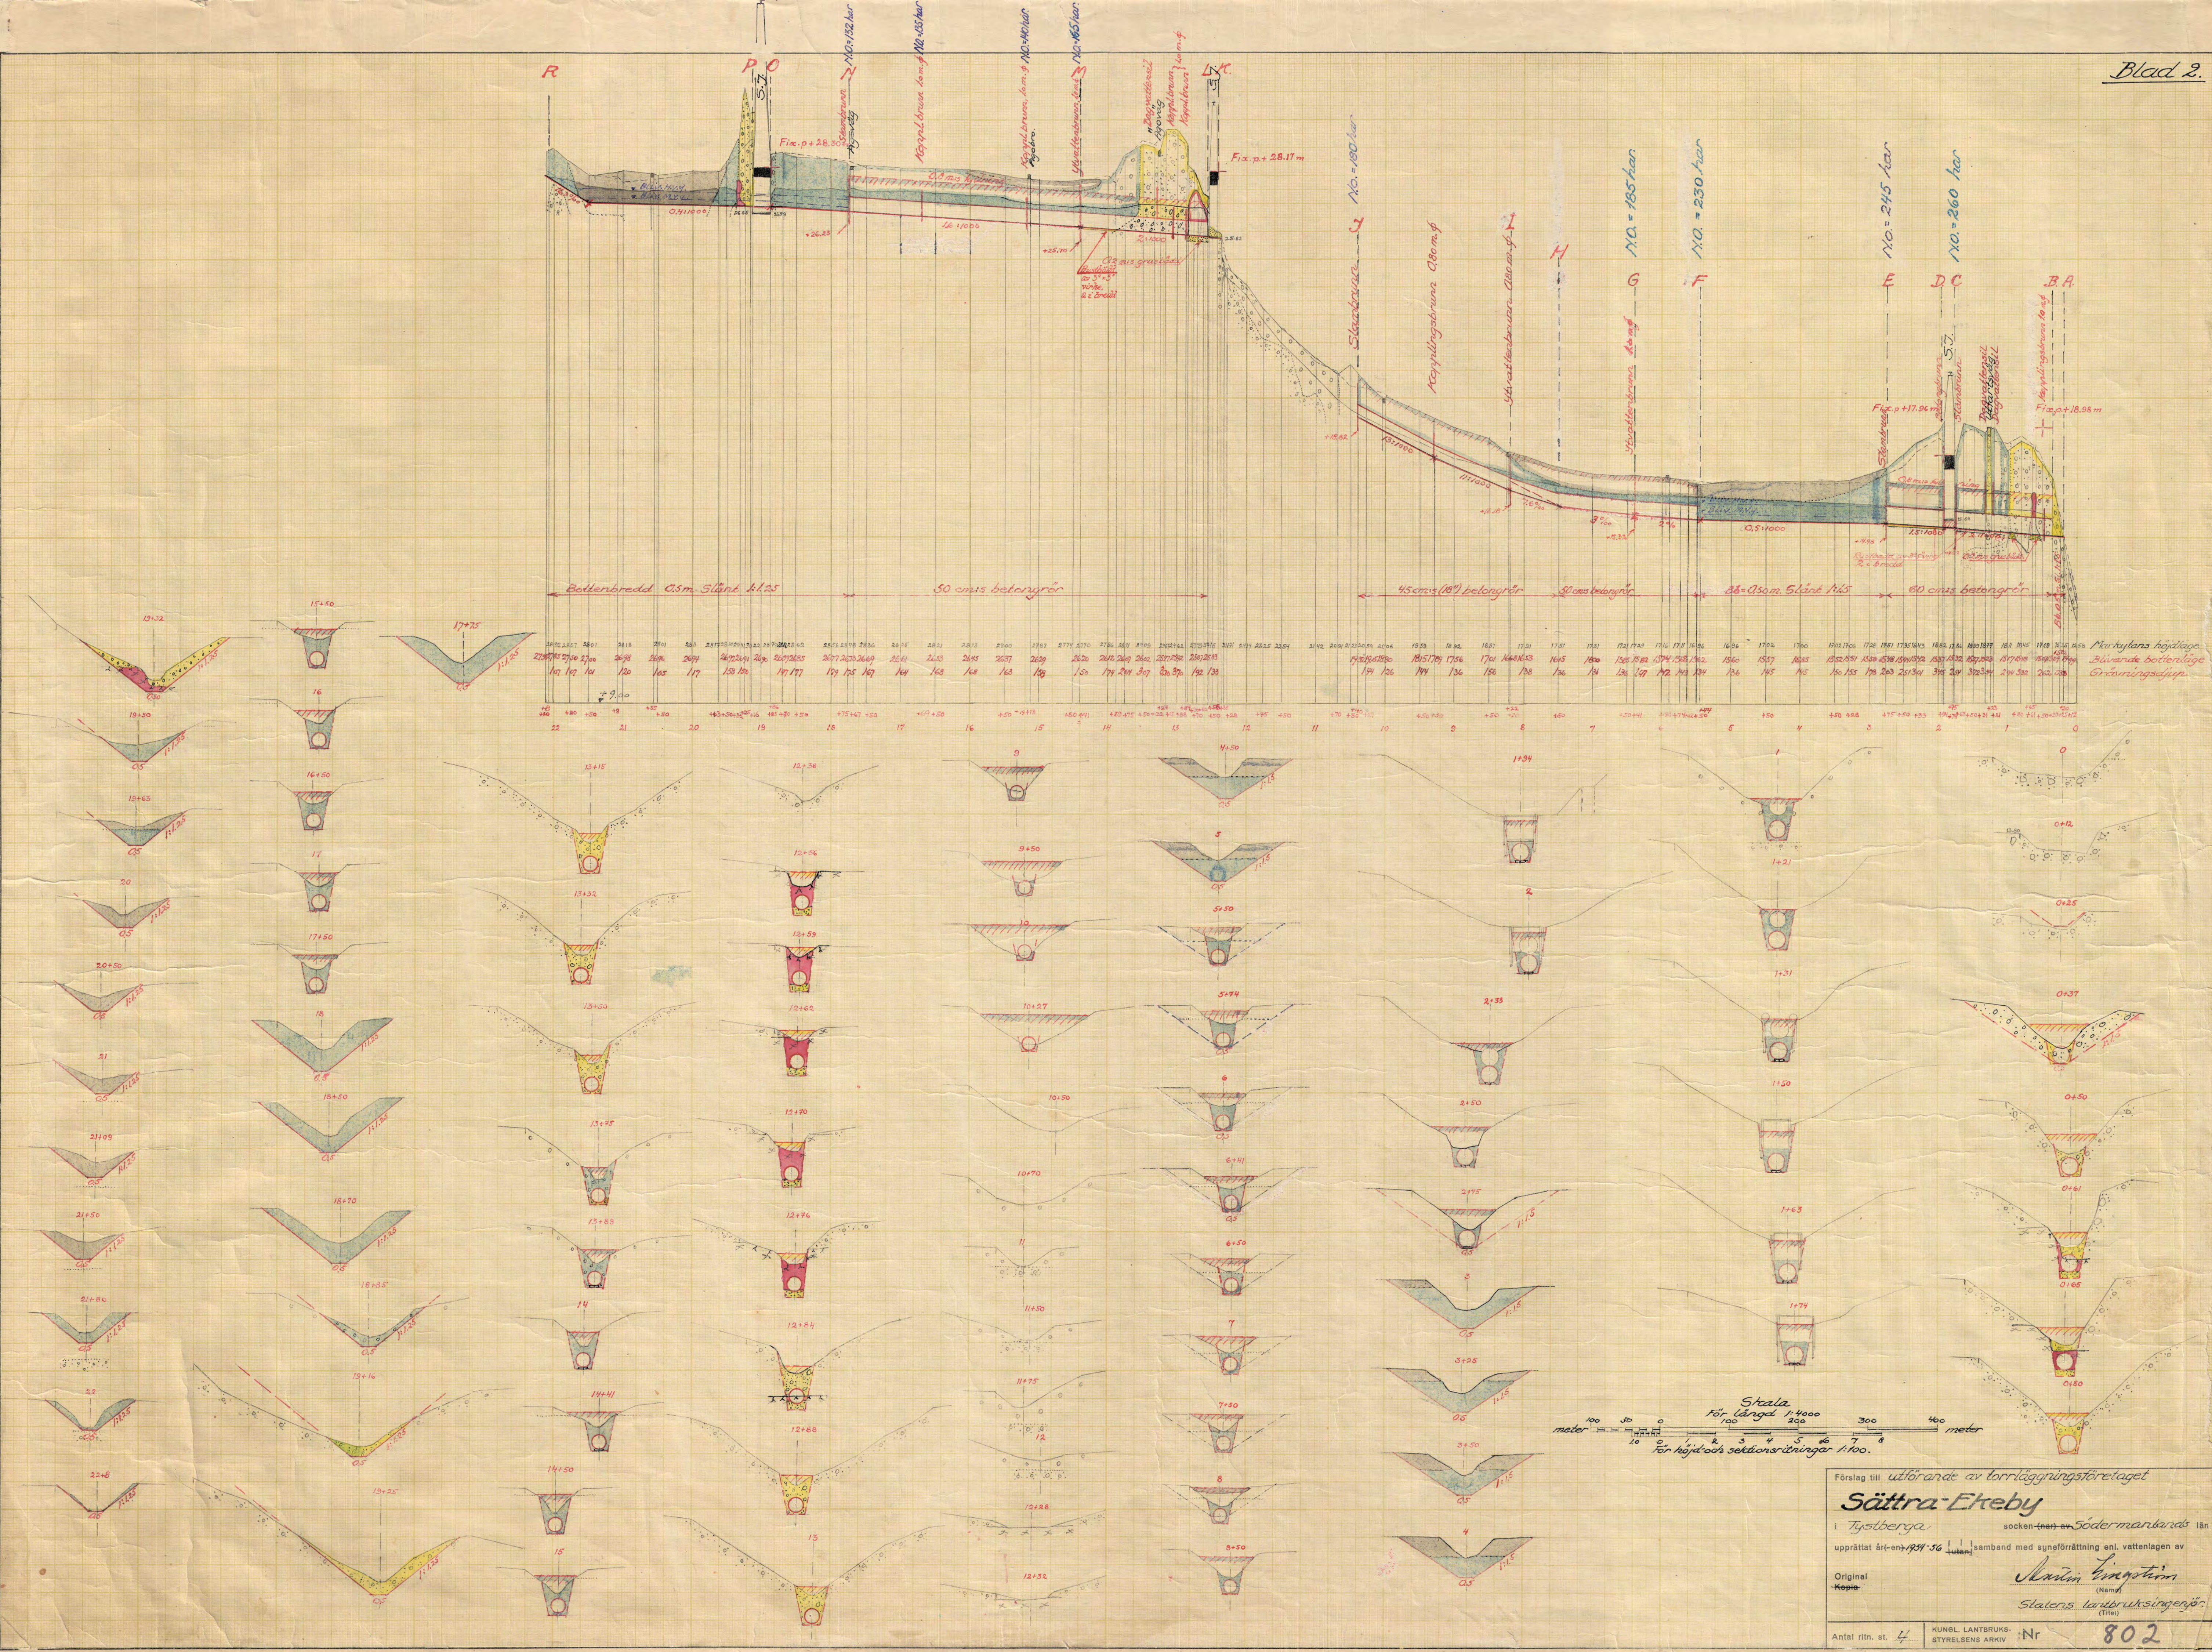

Förslag till utförande av torrläggningsföretaget
Sättra-Ekeby
 i Tystberga socknen (enl. Södermanlands län)
 upprättat årt-enl. 1951-56 i samband med sungeförrättning enl. vattenlagen av
 Original
 Kopier
 Stålin Lantbruksingenjör
 (titel)
 Antal ritn. st. 4 KUNGL. LANTBRUKS- STYRELSENS ARKIV Nr 802
 Skapad produkt årsmått 1947