
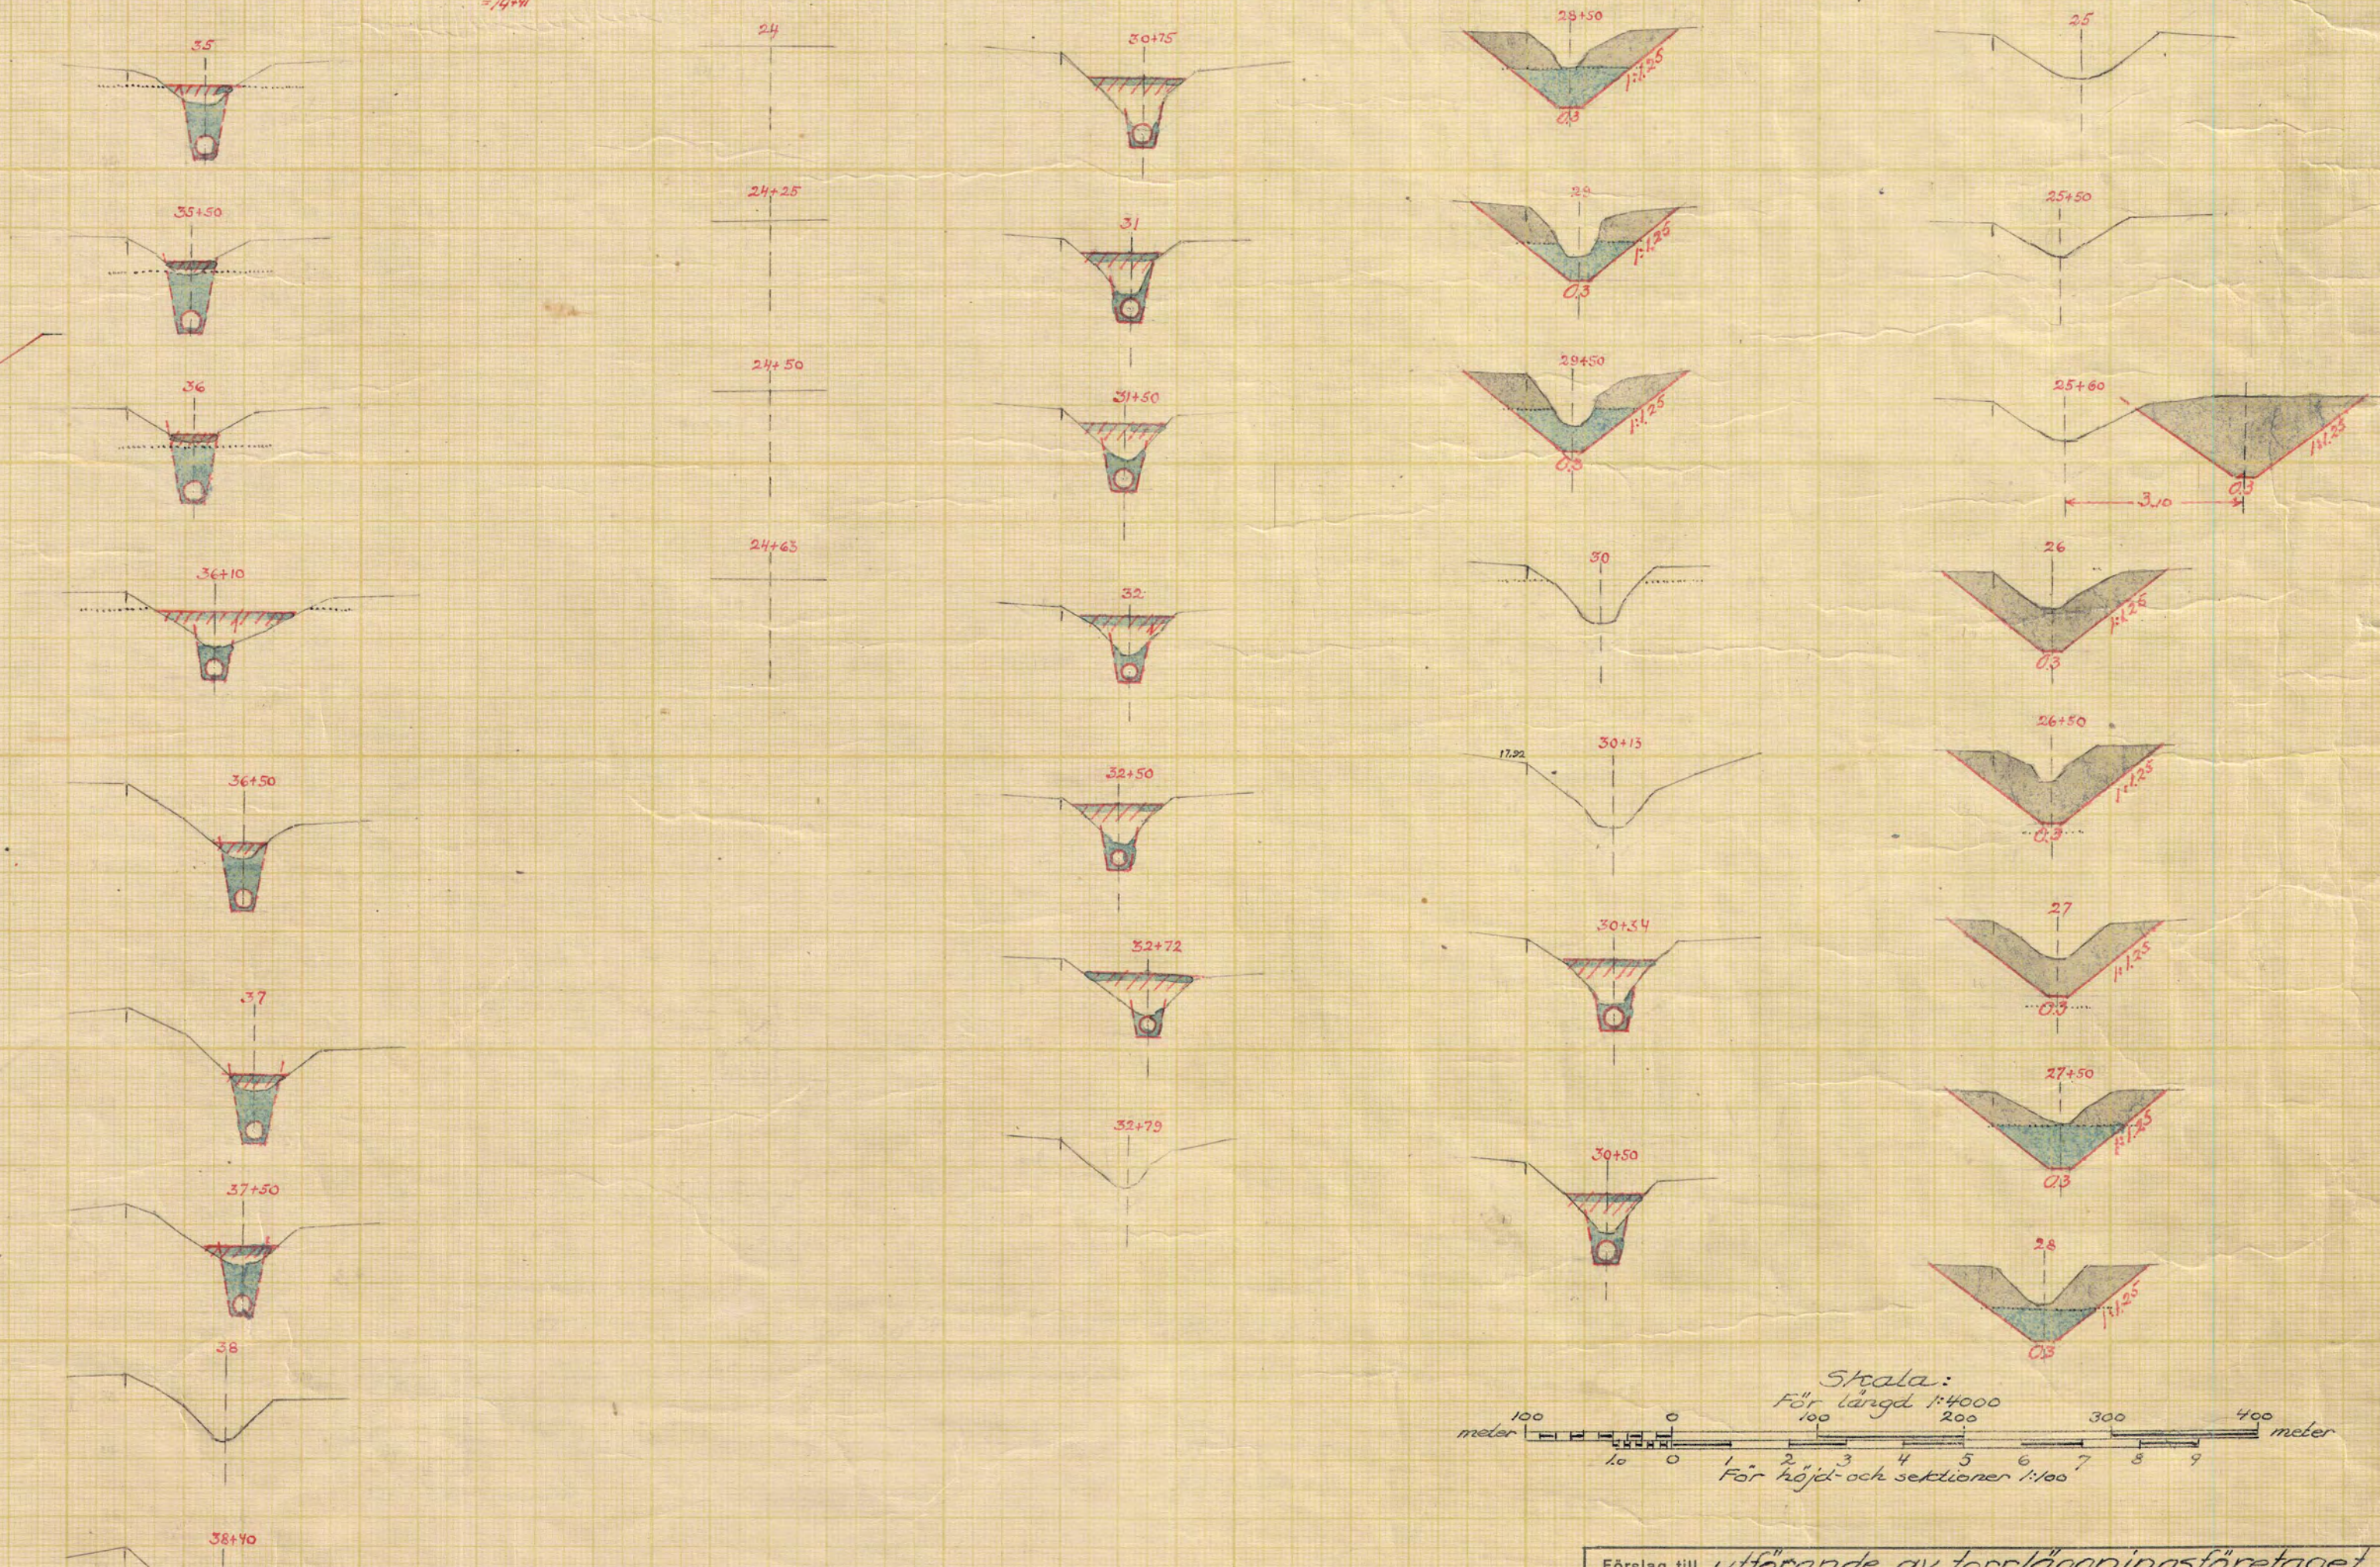
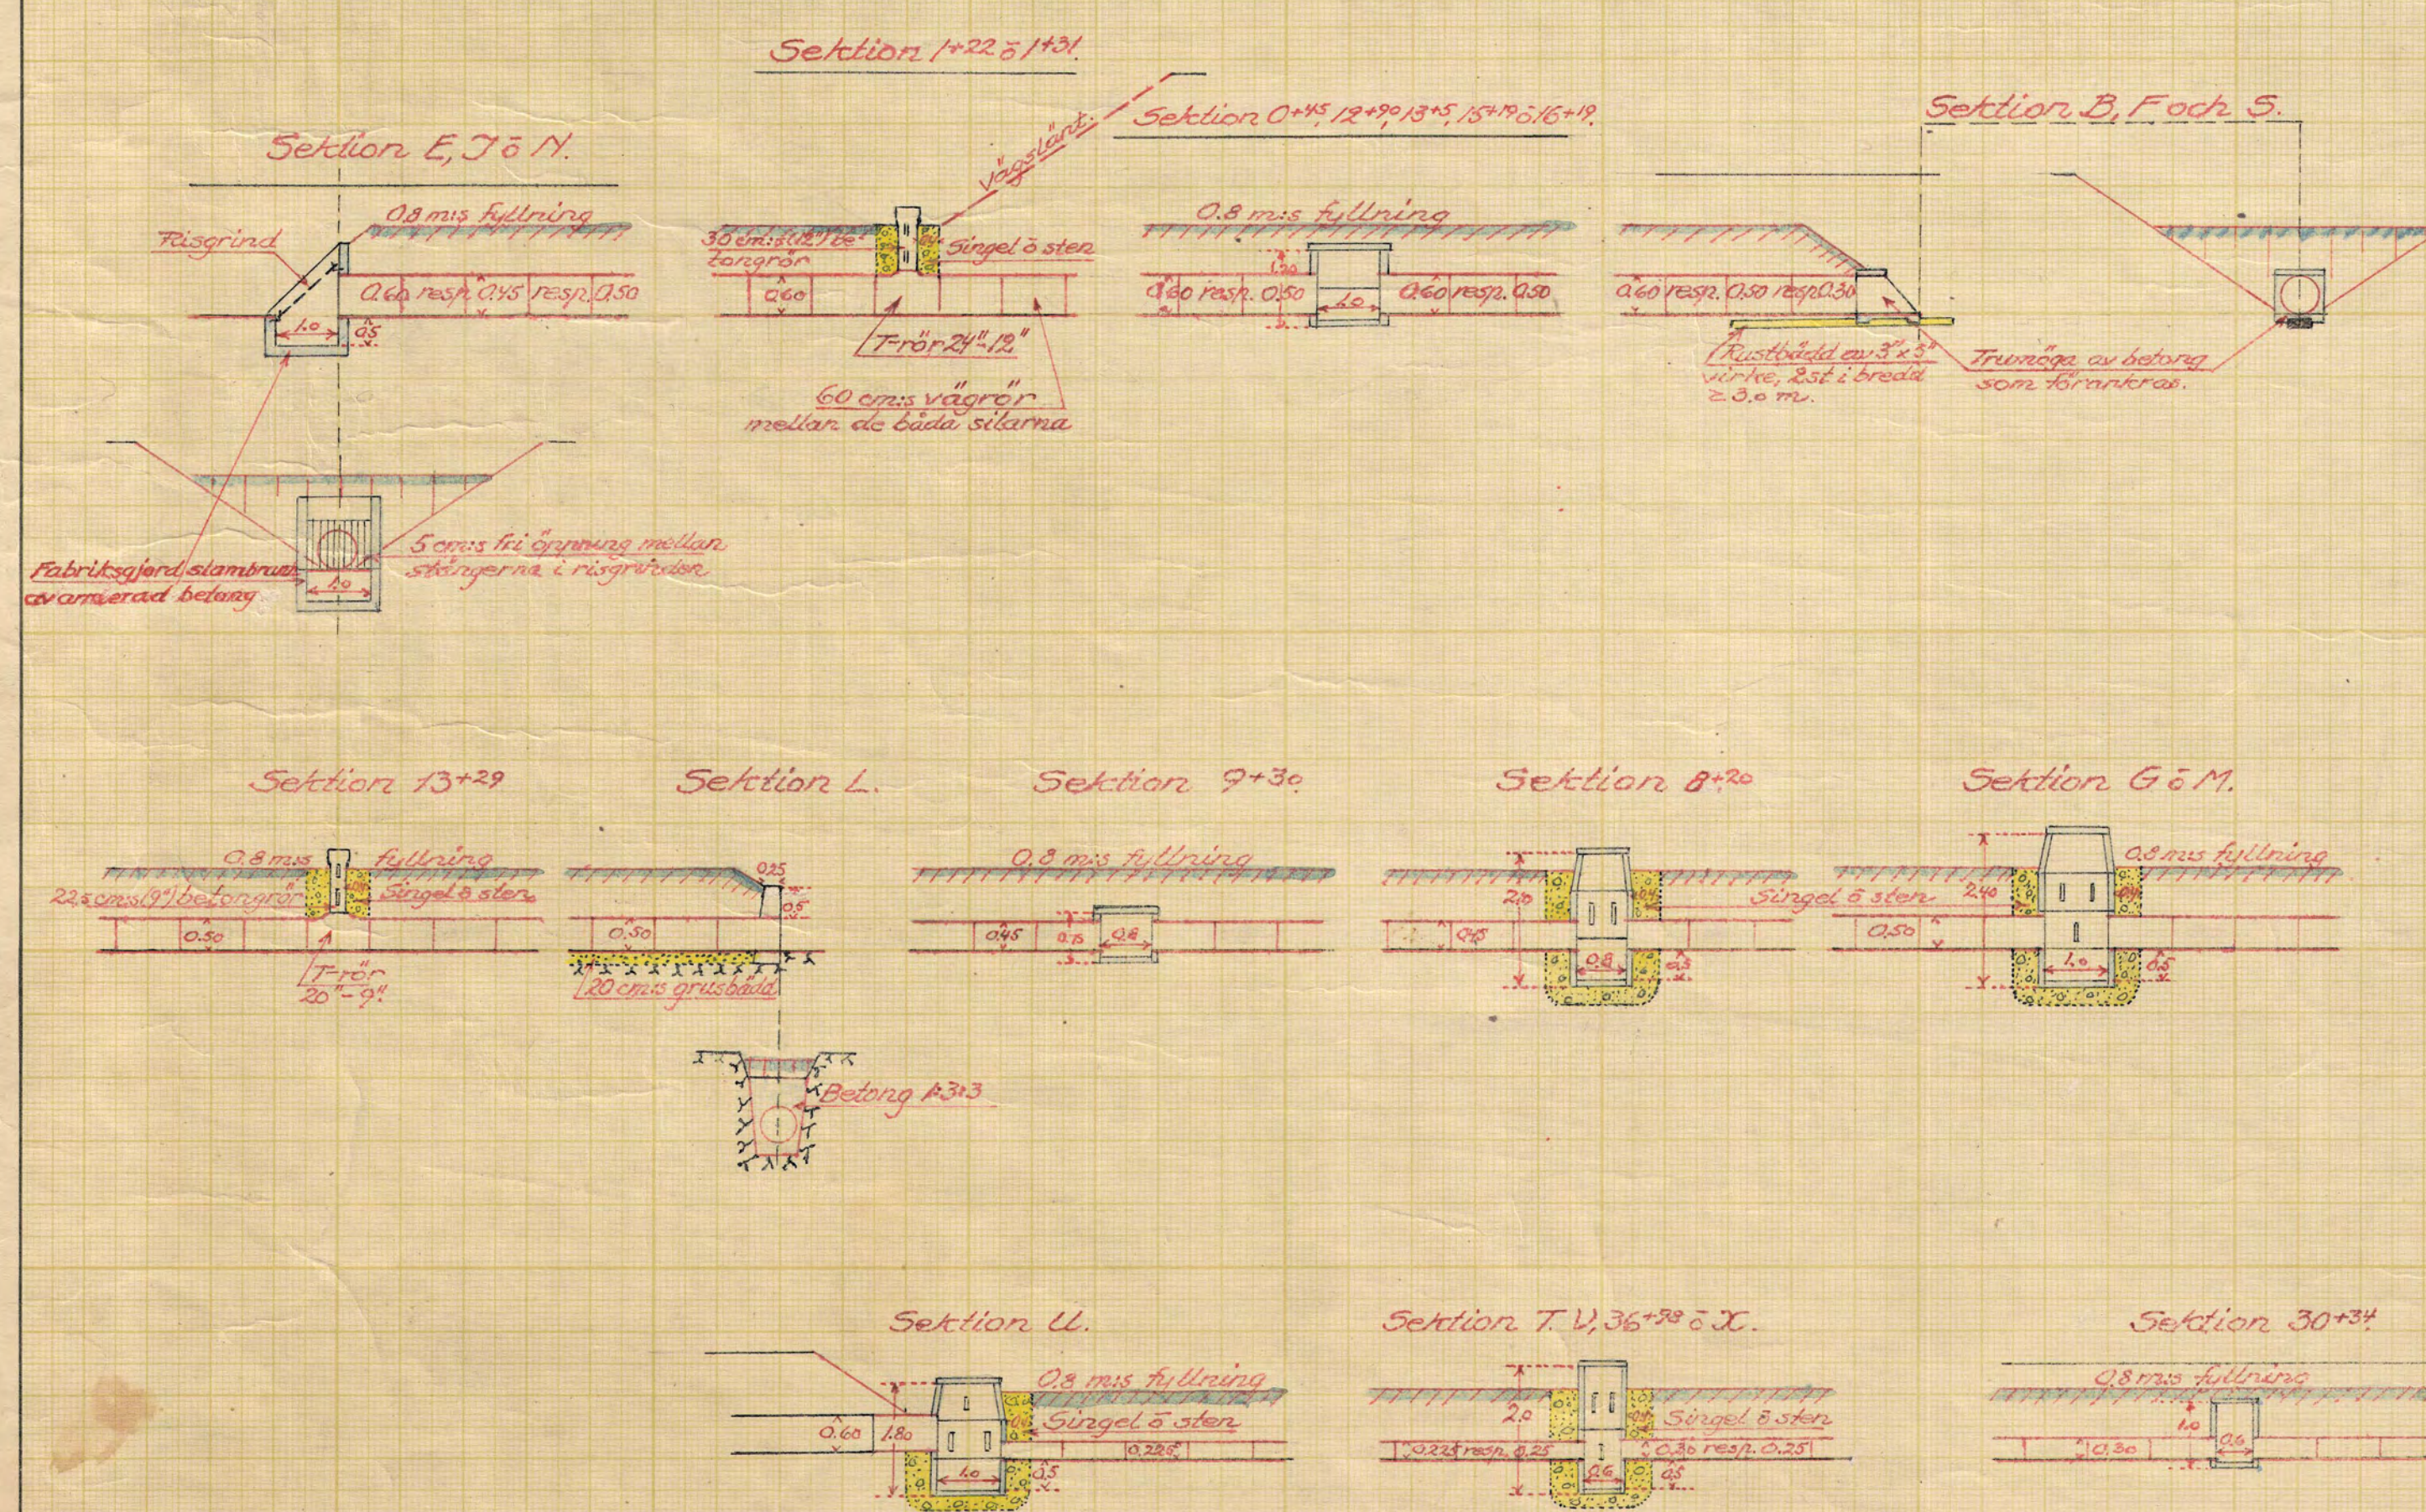


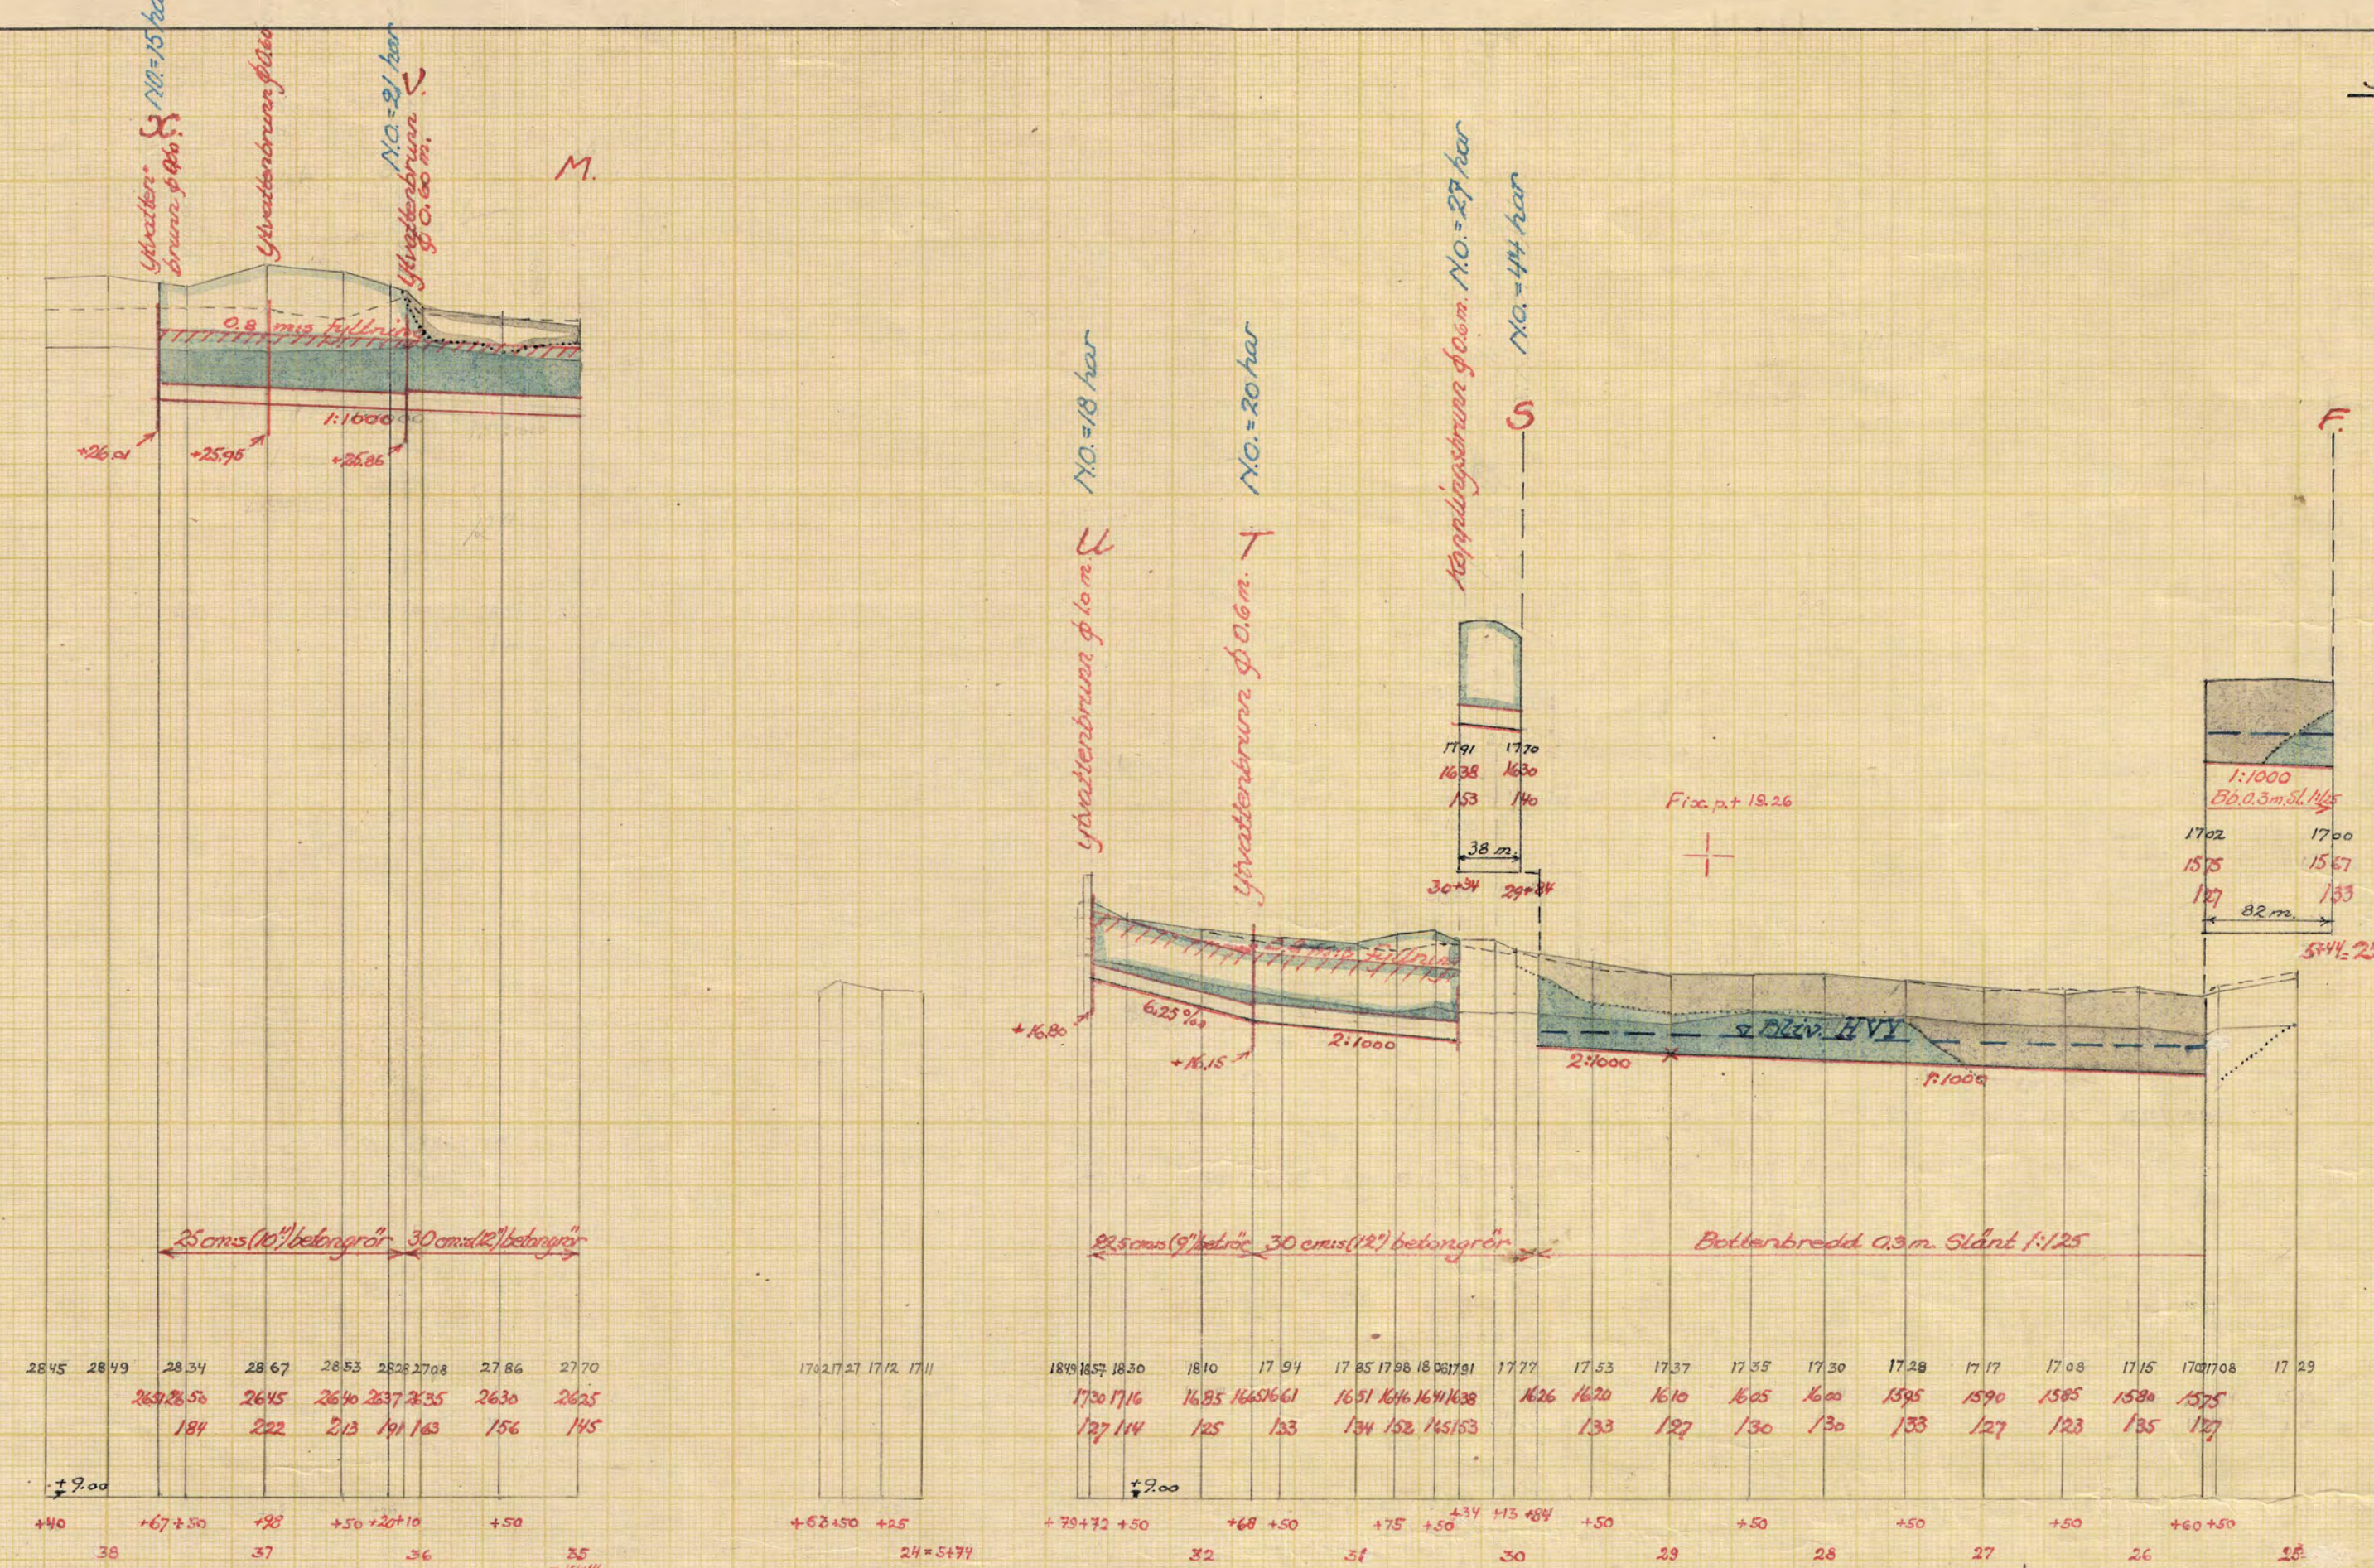

Förslag till <i>uttorande av torrlägningsföretaget</i> Sättra-Ekeby i <i>Tystberga</i> upprättat årt-enh/354-56 Original kopia	socken ~~(n:o)~~ <i>av</i> <i>Södermanlands</i> i samband med suneförättning enl. vattenlagen av <i>Martin Linigstein</i> (Namn) <i>Statens lantbruksingenjör</i> (Titel)
Antal rth: st. <i>4.</i>	KUNGL. LANTBRUKS- STYRELSENS ARKIV Nr <i>802</i>