


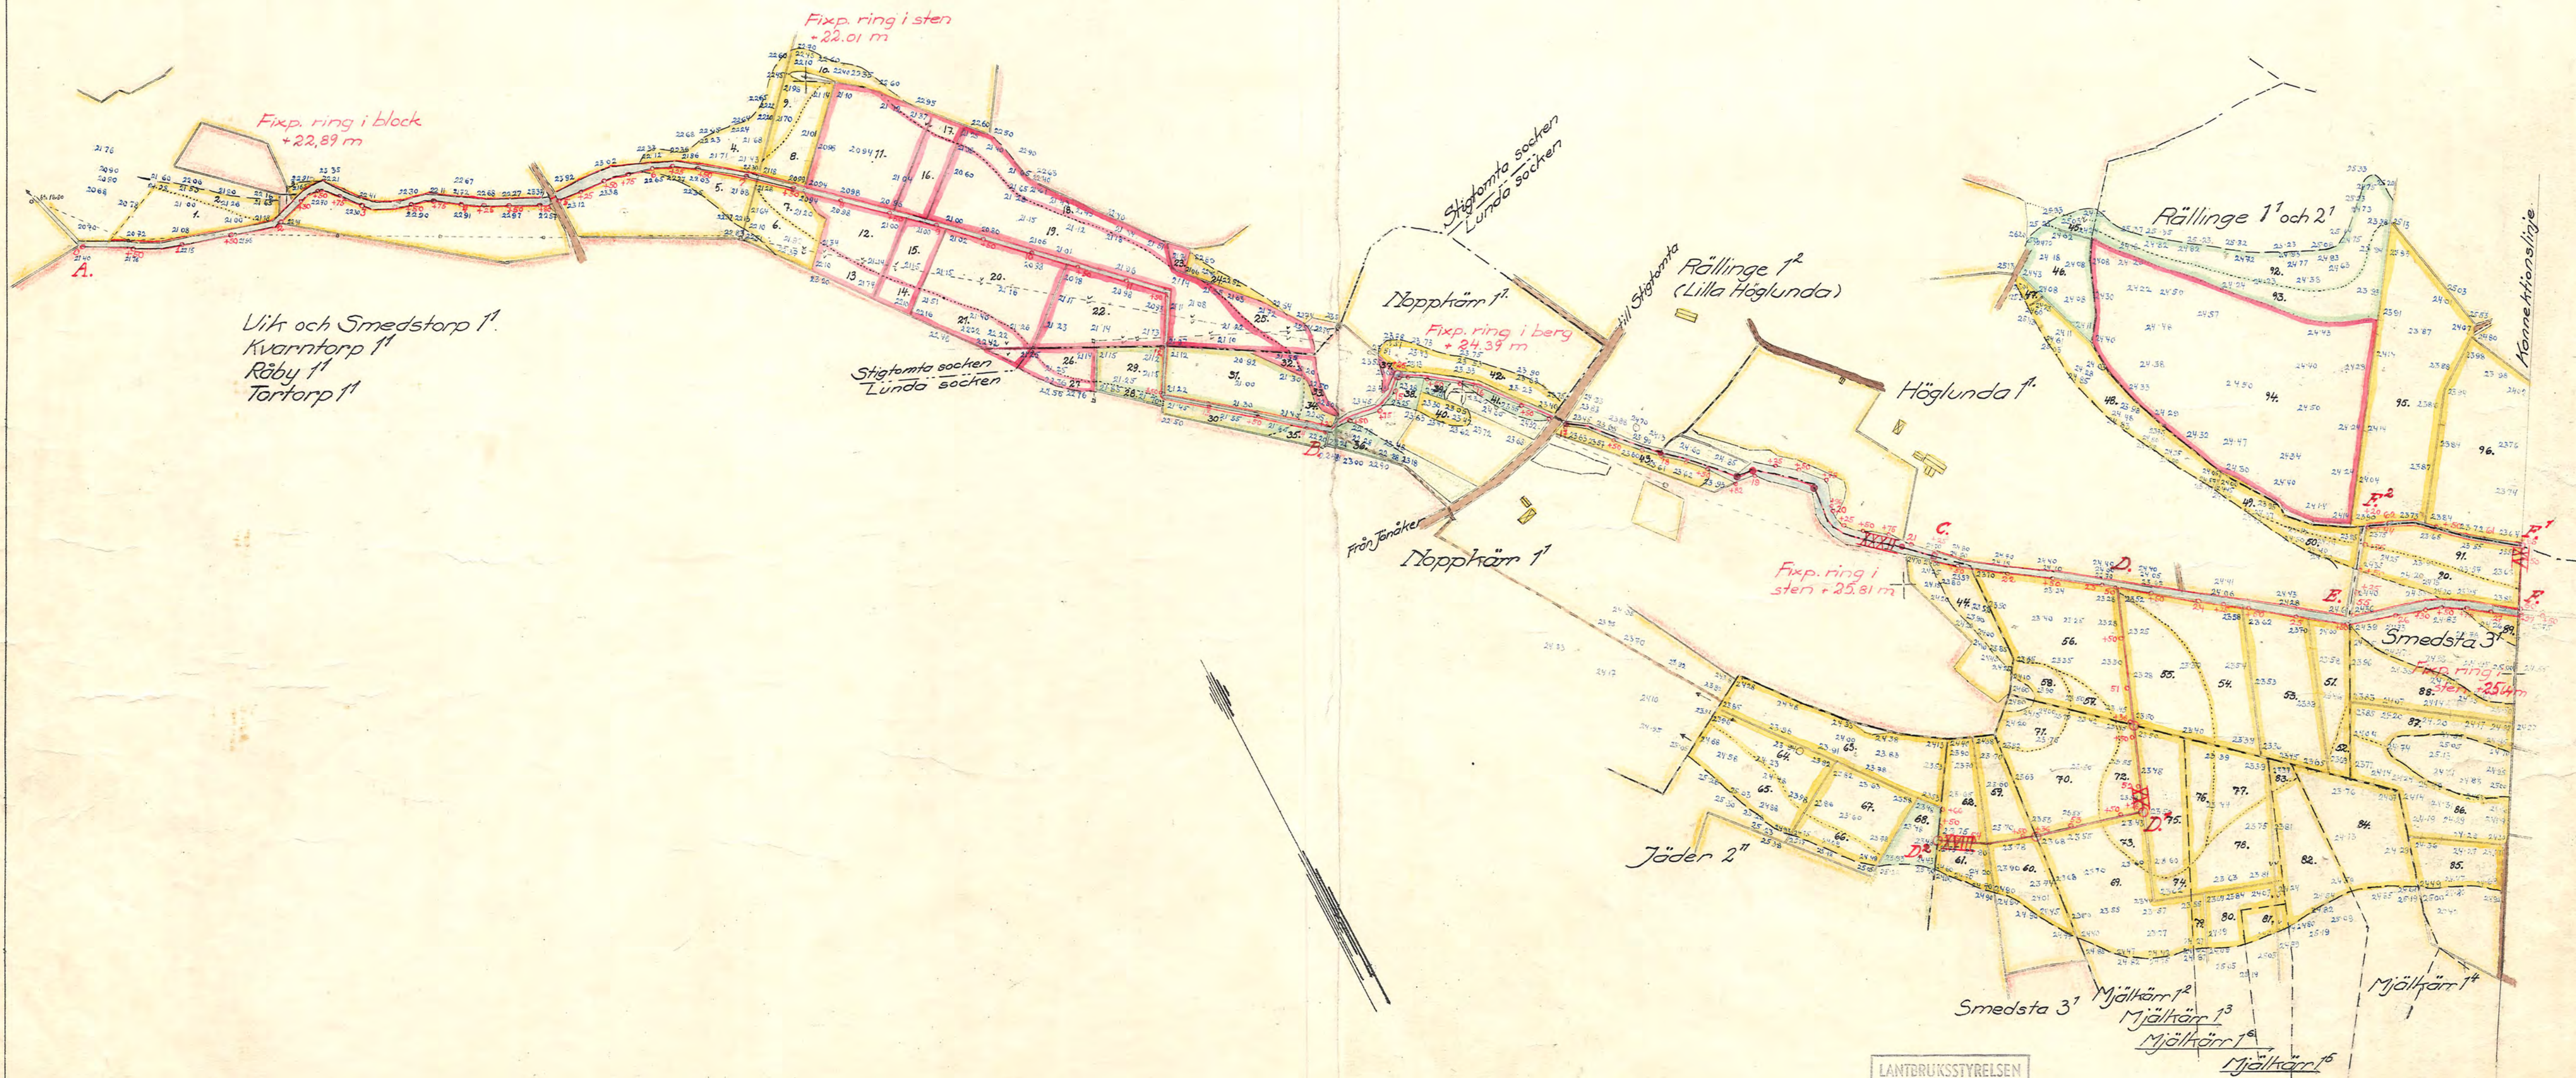

LANTBRUKSSTYRELSEN
15 APR. 1957
DIARIE Nr.
SAM. Nr.

FÖRSLAG TILL utförande av torrlägningsföretaget
Rällinge-Sköllsta
Stigtomta och Lunda socknar av Södermanlands Län
UPPRÄTTAT ÅREN 1952-1956 (UTAN) SAMBAND MED SYNEFÖRRÄTTNING ENL. VATTENLAGEN AV
ORIGINAL
KOPIA
Anten Lindegren
(NAMN)
Statens lantbruksingenjör
(TITEL)

ANTAL RITN. ST. 5
KUNGL. LANTBRUKS-
STYRELSENS ARKIV Nr
808

Skala 1:4000
meter 100 50 0 100 200 300 400 meter