



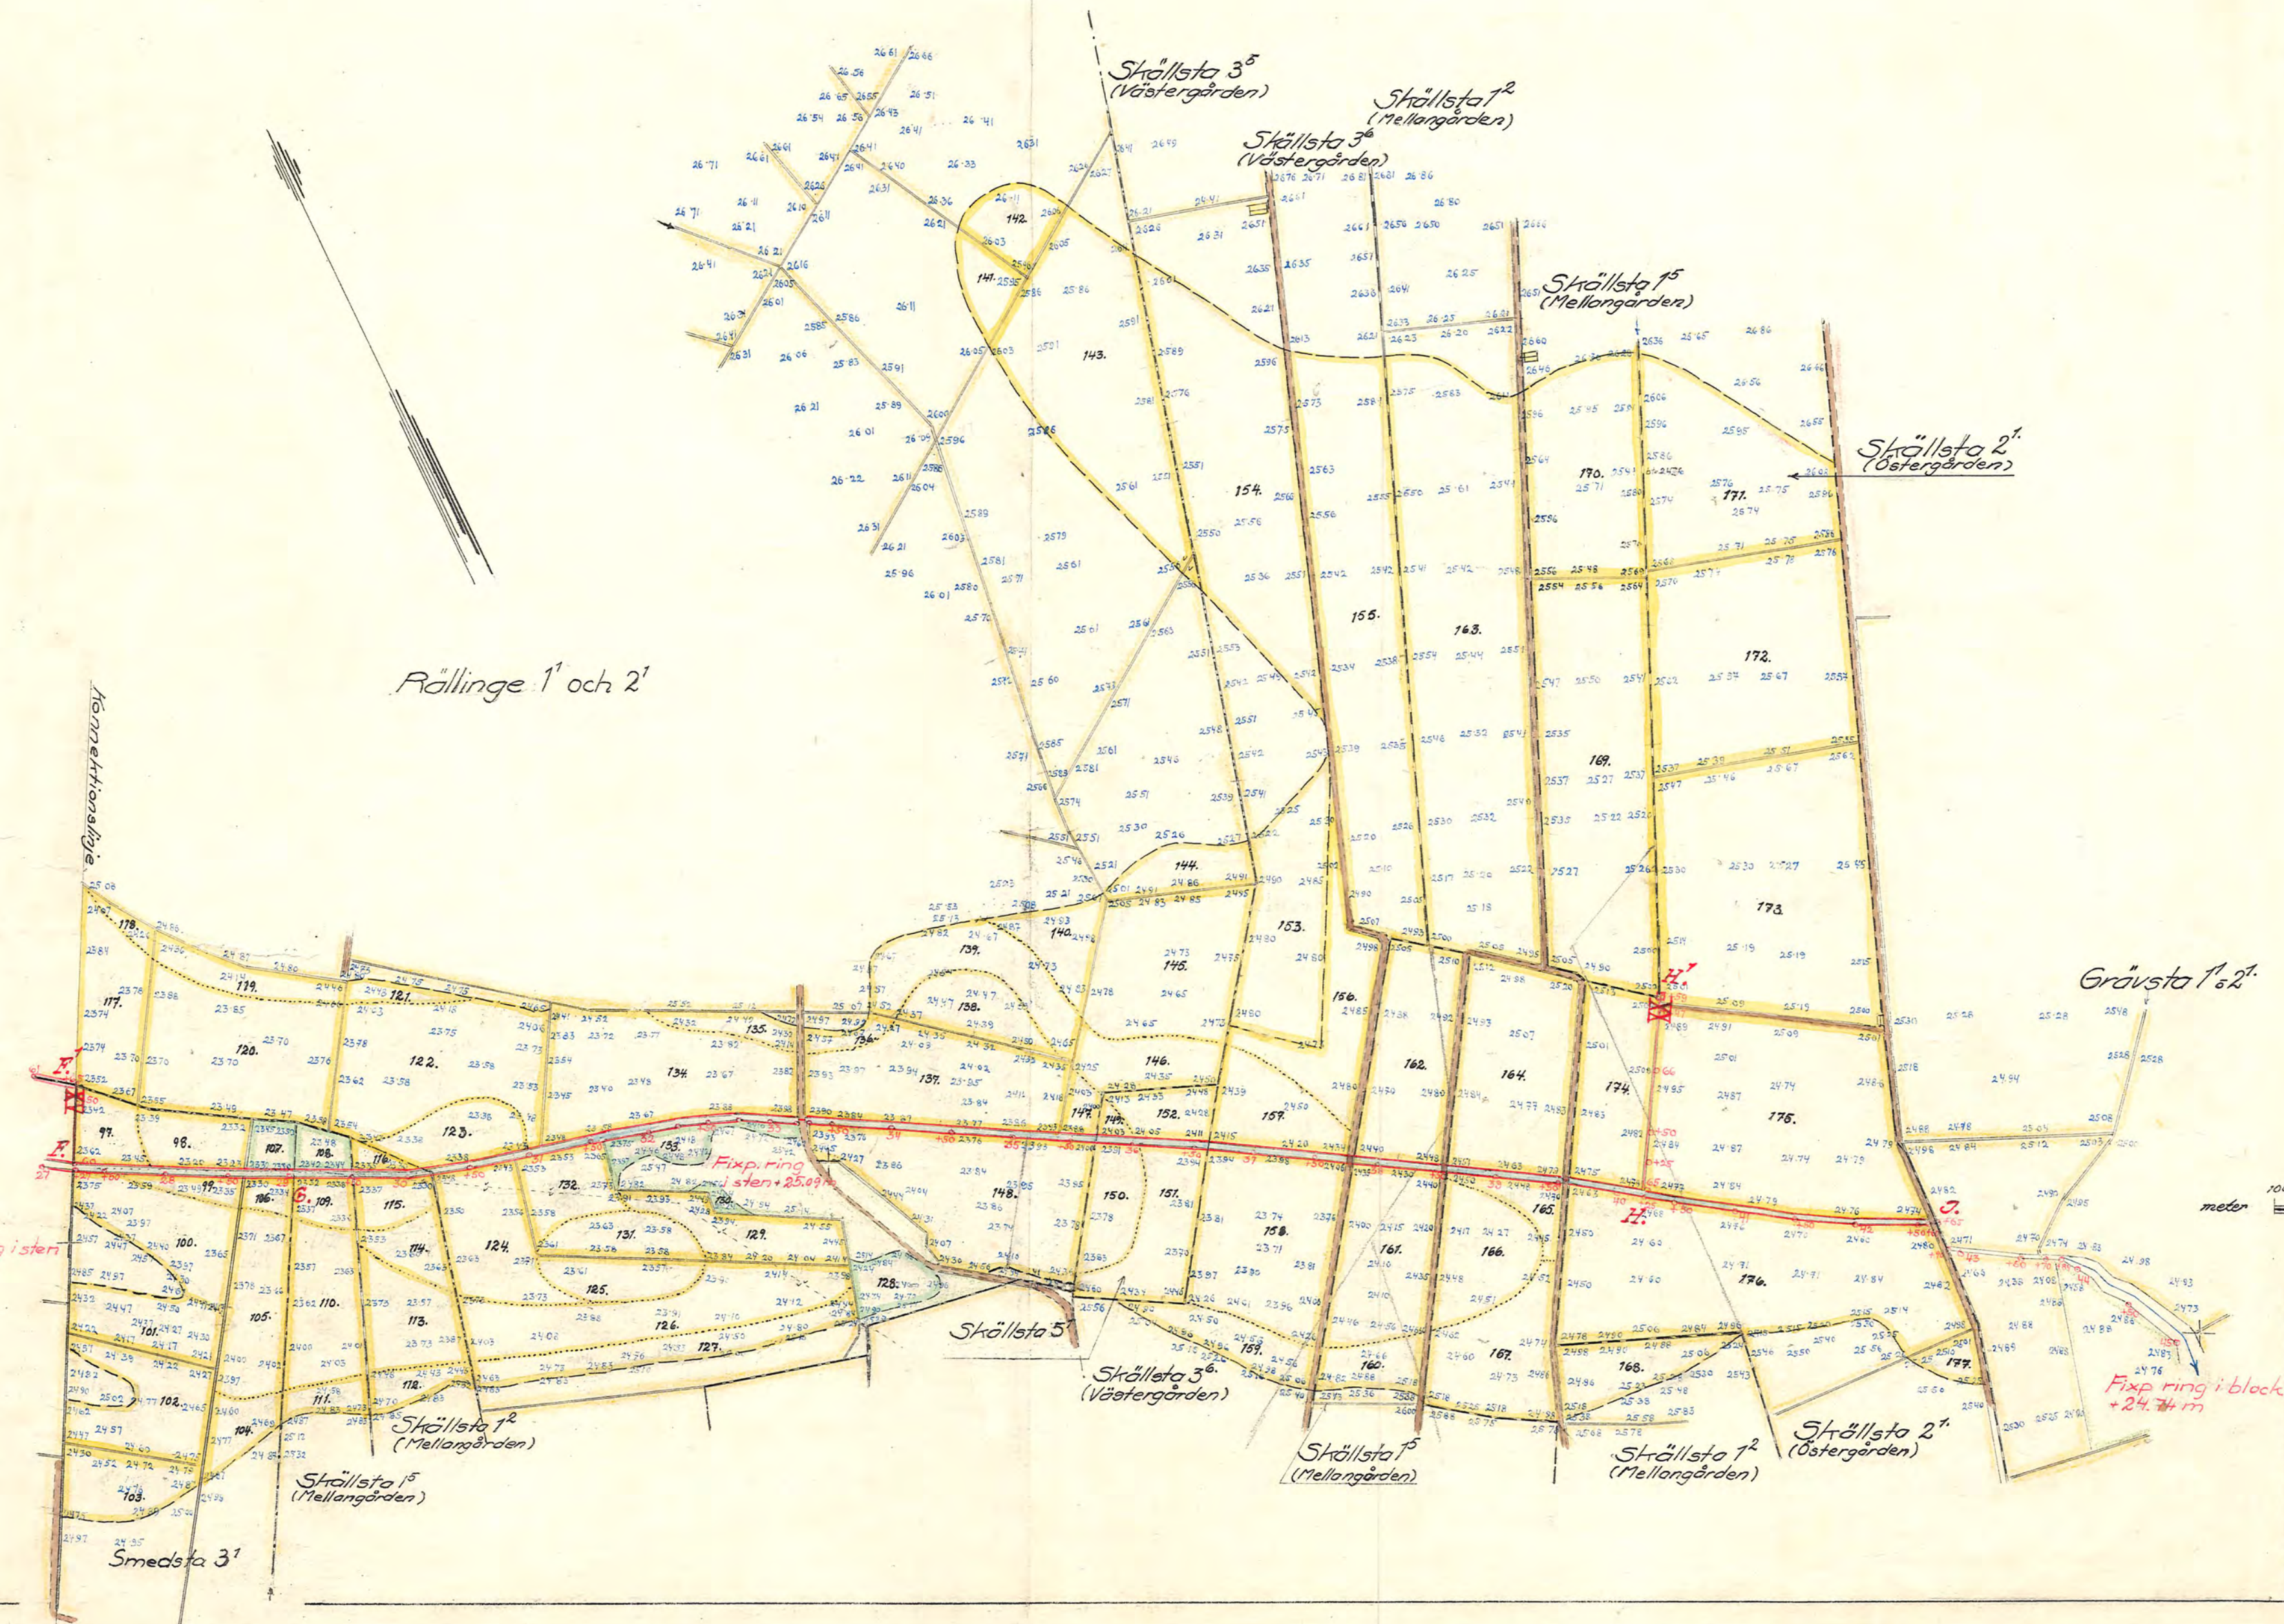

LANTBRUKSSTYRELSEN
15 APR. 1957
DIARIE Nr
SAK Nr

Skala 1:4000

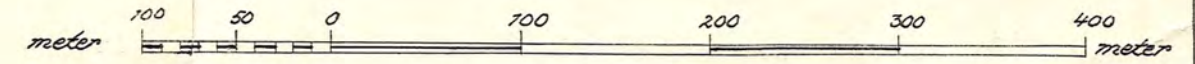

FÖRSLAG TILL utförande av torrläggningensföretaget
Rällinge-Skällsta
Stigtomta och Lunda socken-NAR- och Södermanlands LÄN
UPPRÄTTAT ÅR 1952-1956 SAMBAND MED SYNEFÖRRÄTTNING ENL. VATTENLAGEN AV
ORIGINAL
#391A
Martin Ljungström
(NAMN)
Statens lantbruksingenjör
(TITEL)
ANTAL RITN. ST. 5 KUNGL. LANTBRUKS- STYRELSENS ARKIV Nr 808